

Auszug aus den Geobasisinformationen

Liegenschaftskarte

Landesamt für Stadtentwicklung
und Bauordnung



Rheinland-Pfalz

VERMESSUNGS- UND
KATASTERAMT
OSTEIFEL-HUNSÜCK

Eingang 22. April 2026


61.1 61.2 61.3 61.4

Hergestellt am 17.04.2026

Flurstück: 1017/6
Flur: 1
Gemarkung: Metternich

Gemeinde: Koblenz
Landkreis: Stadt Koblenz

Am Wasserturm 5a
56727 Mayen

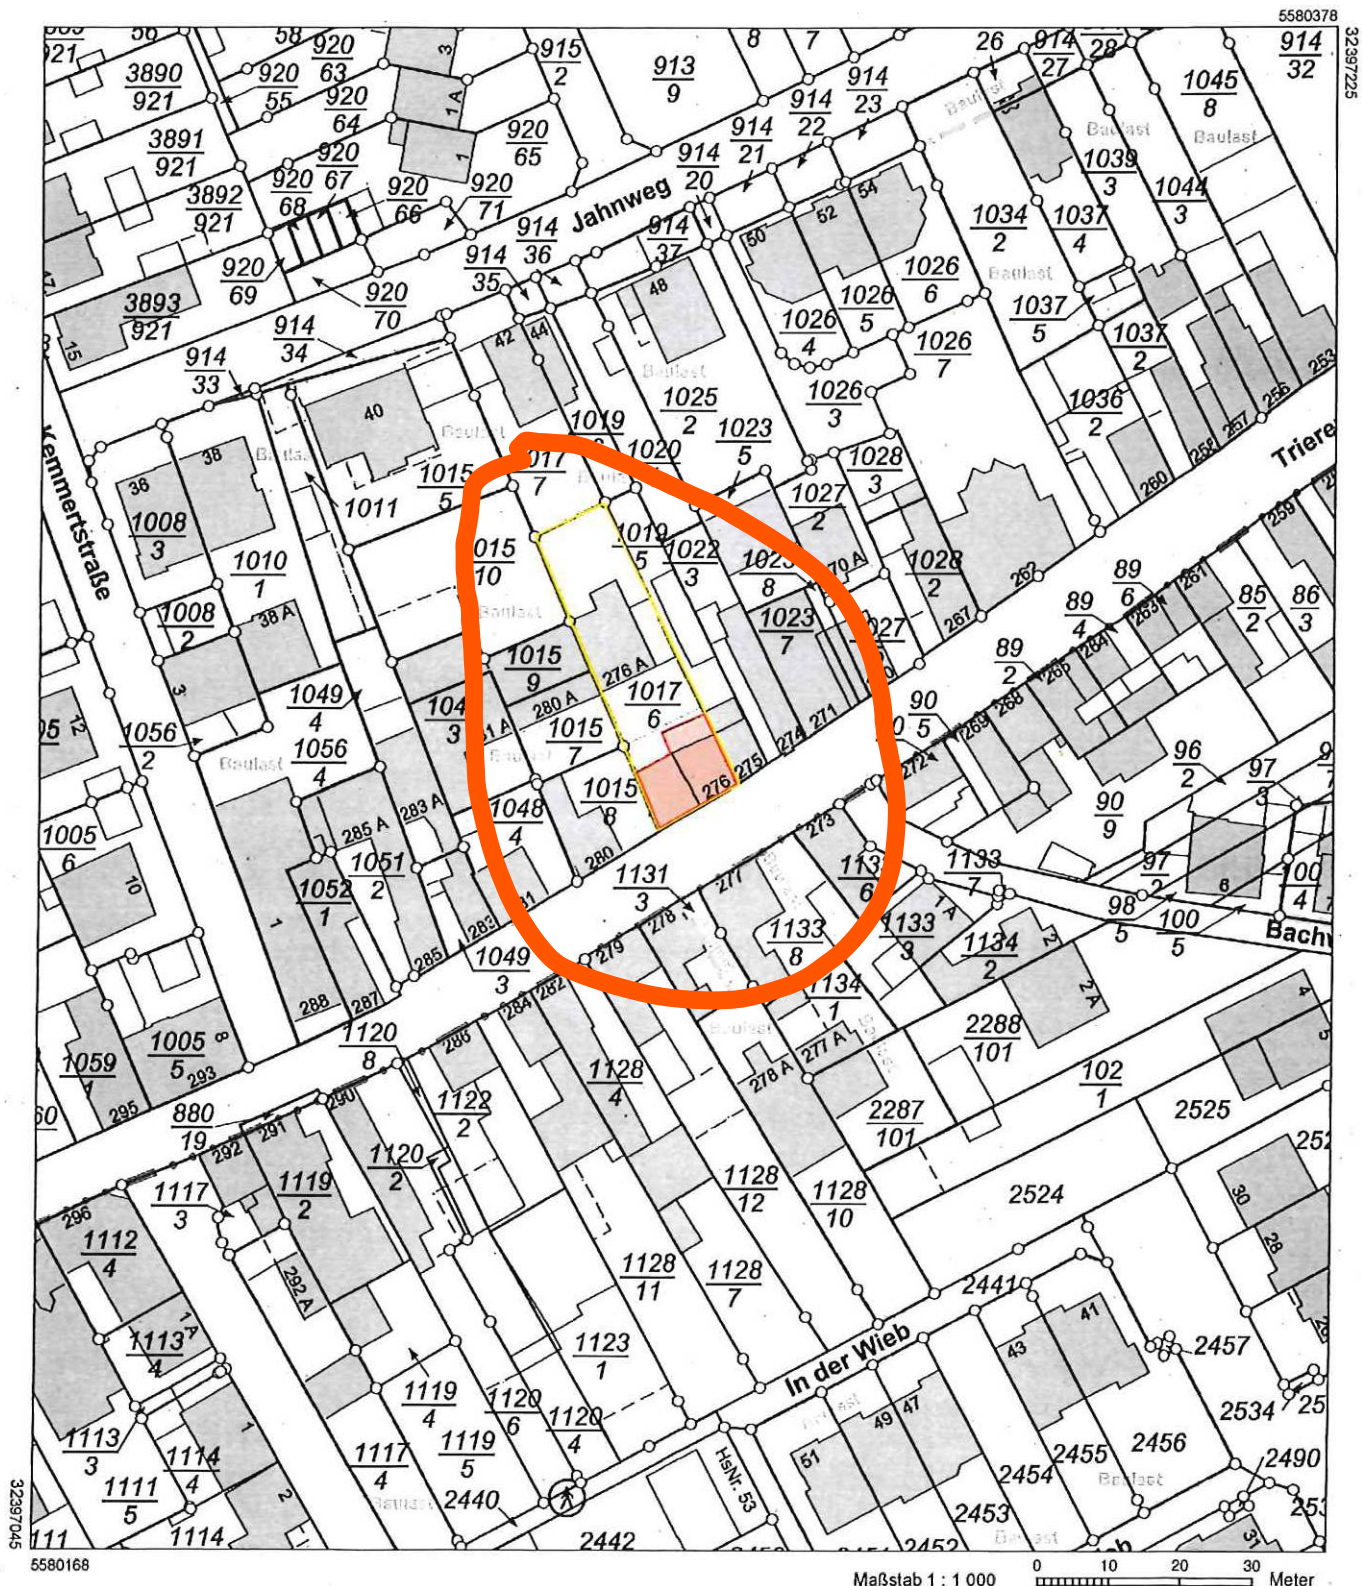

Vervielfältigungen für eigene Zwecke sind zugelassen. Eine unmittelbare oder mittelbare Vermarktung, Umwandlung oder Veröffentlichung der Geobasisinformationen bedarf der Zustimmung der zuständigen Vermessungs- und Katasterbehörde (§12 Landesgesetz über das amtliche Vermessungswesen).

Hergestellt durch Öffentlich best. Vermessungsingenieur Dipl.-Ing. Kevin Roth.

Befugnis eingeräumt am 24.06.2021 durch Landesamt für Vermessung und Geobasisinformation Rheinland-Pfalz.

Projekt
NUTZUNGSÄNDERUNG EINES
WOHNHAUSES MIT ZWEI
WOHNEINHEITEN IN
FERIENWOHNUNGEN

61 / Amt für Bauentwicklung
und Bauordnung

Bauort

Eingang 22. April 2026
TRIERER STRASSE 276
56072 KOBLENZ
FLUR 01, PARZELLE 1017/6

61.1 61.2 61.3

Projektnummer

2571216

Planinhalt

FERIENWOHNUNG 2

Planstand

BAUEINGABE

Datum

15.04.2026

Gez./Geä.

KR

Maßstab

1 : 100

Blattgröße: DIN A3 (29,7 x 42,0 cm)


Blattnummer

102


Der Planverfasser

10°

Die Bauherrschaft

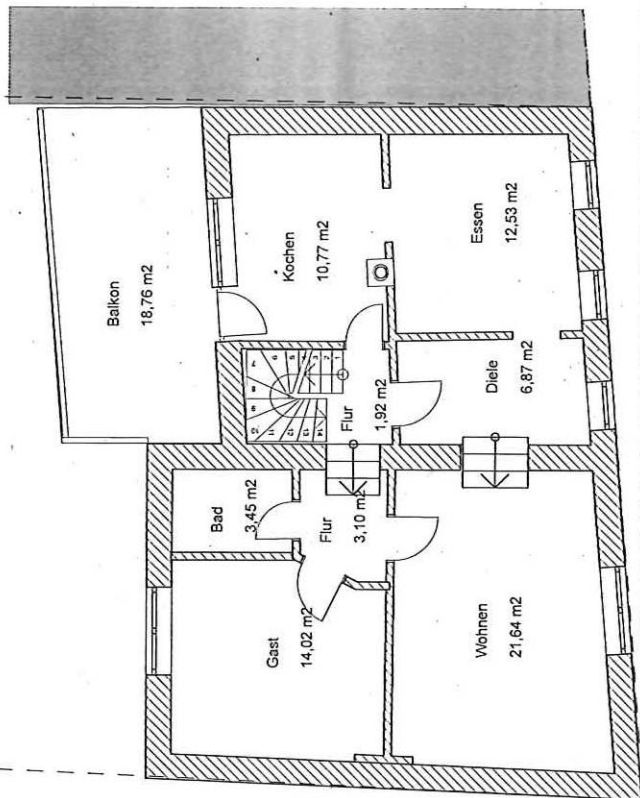


Obergeschoss

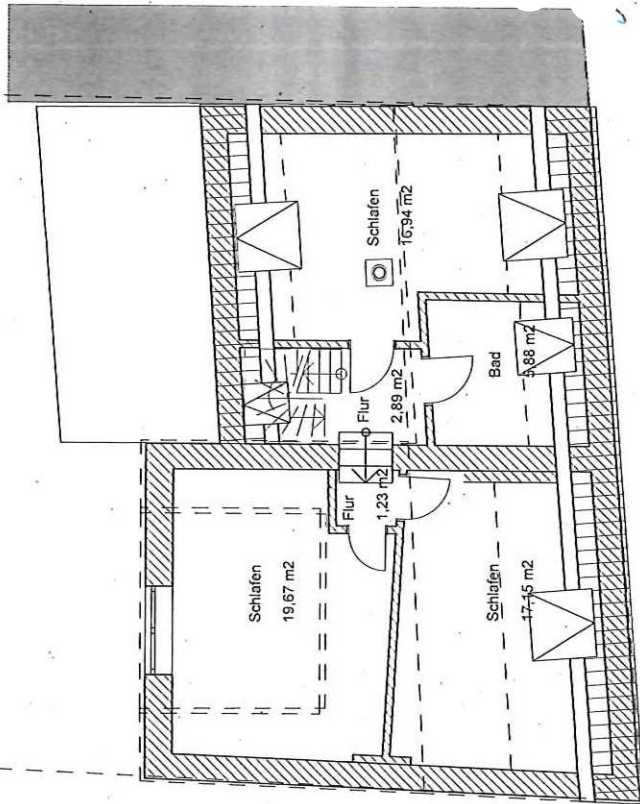


Dachgeschoss


Projekt NUTZUNGSÄNDERUNG EINES WOHNHAUSES MIT ZWEI WOHNHEITEN IN FERIENWOHNUNGEN	
Bauort	
TRIERER STRASSE 276 56072-KOBLENZ FLUR:01, NUMMER 1017/6	
61 / Amt für Stadtentwicklung und Bauordnung	
Eingang 2.2. April 2026	Projektnummer 2571216
61.1 61.2 61.3	Planinhalt
ANSICHTEN SCHNITT	
Datum 15.04.2026	Gez./Geä. KR
Maßstab 1 : 100	
Blattnummer	103
Der Planverfasser	

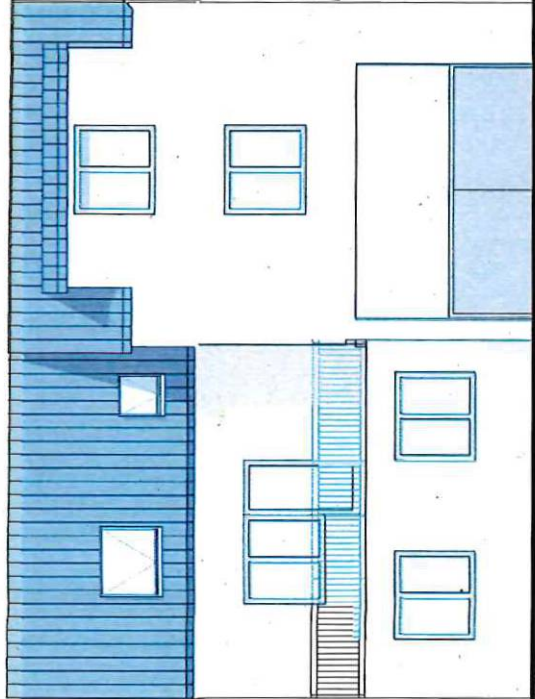

Hofansicht

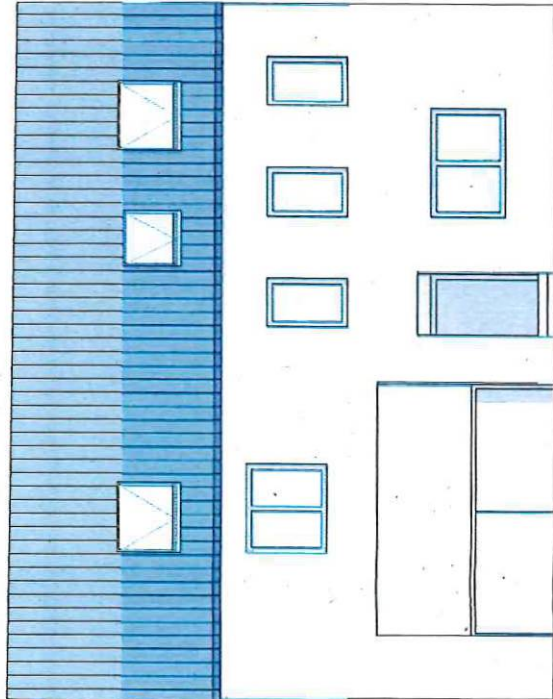

Straßenansicht

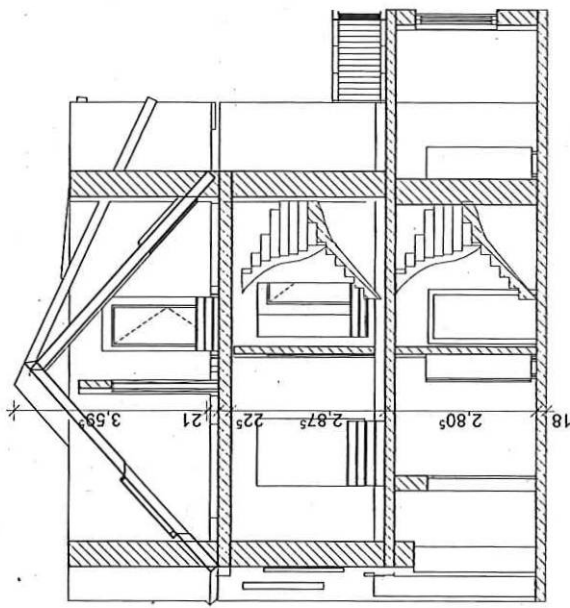

Schnitt

Die Bauherrschaft
