

Auszug aus den Geobasisinformationen

Liegenschaftskarte



Rheinland-Pfalz

VERMESSUNGS- UND
KATASTERAMT
OSTEIFEL-HUNSÜCK

Garage + E714 neu

Abbruch Überdachung u. Schanne

61 / Amt für Stadtentwicklung
und Bauordnung

Hergestellt am 02.04.2026


Eingang 27. Mai 2023

Flurstück: 1122/2
Flur: 6
Gemarkung: Metternich

Gemeinde: Koblenz
Landkreis: Stadt Koblenz

61 1 61 2 61 3 61 8

Am Wasserturm 5a
56727 Mayen

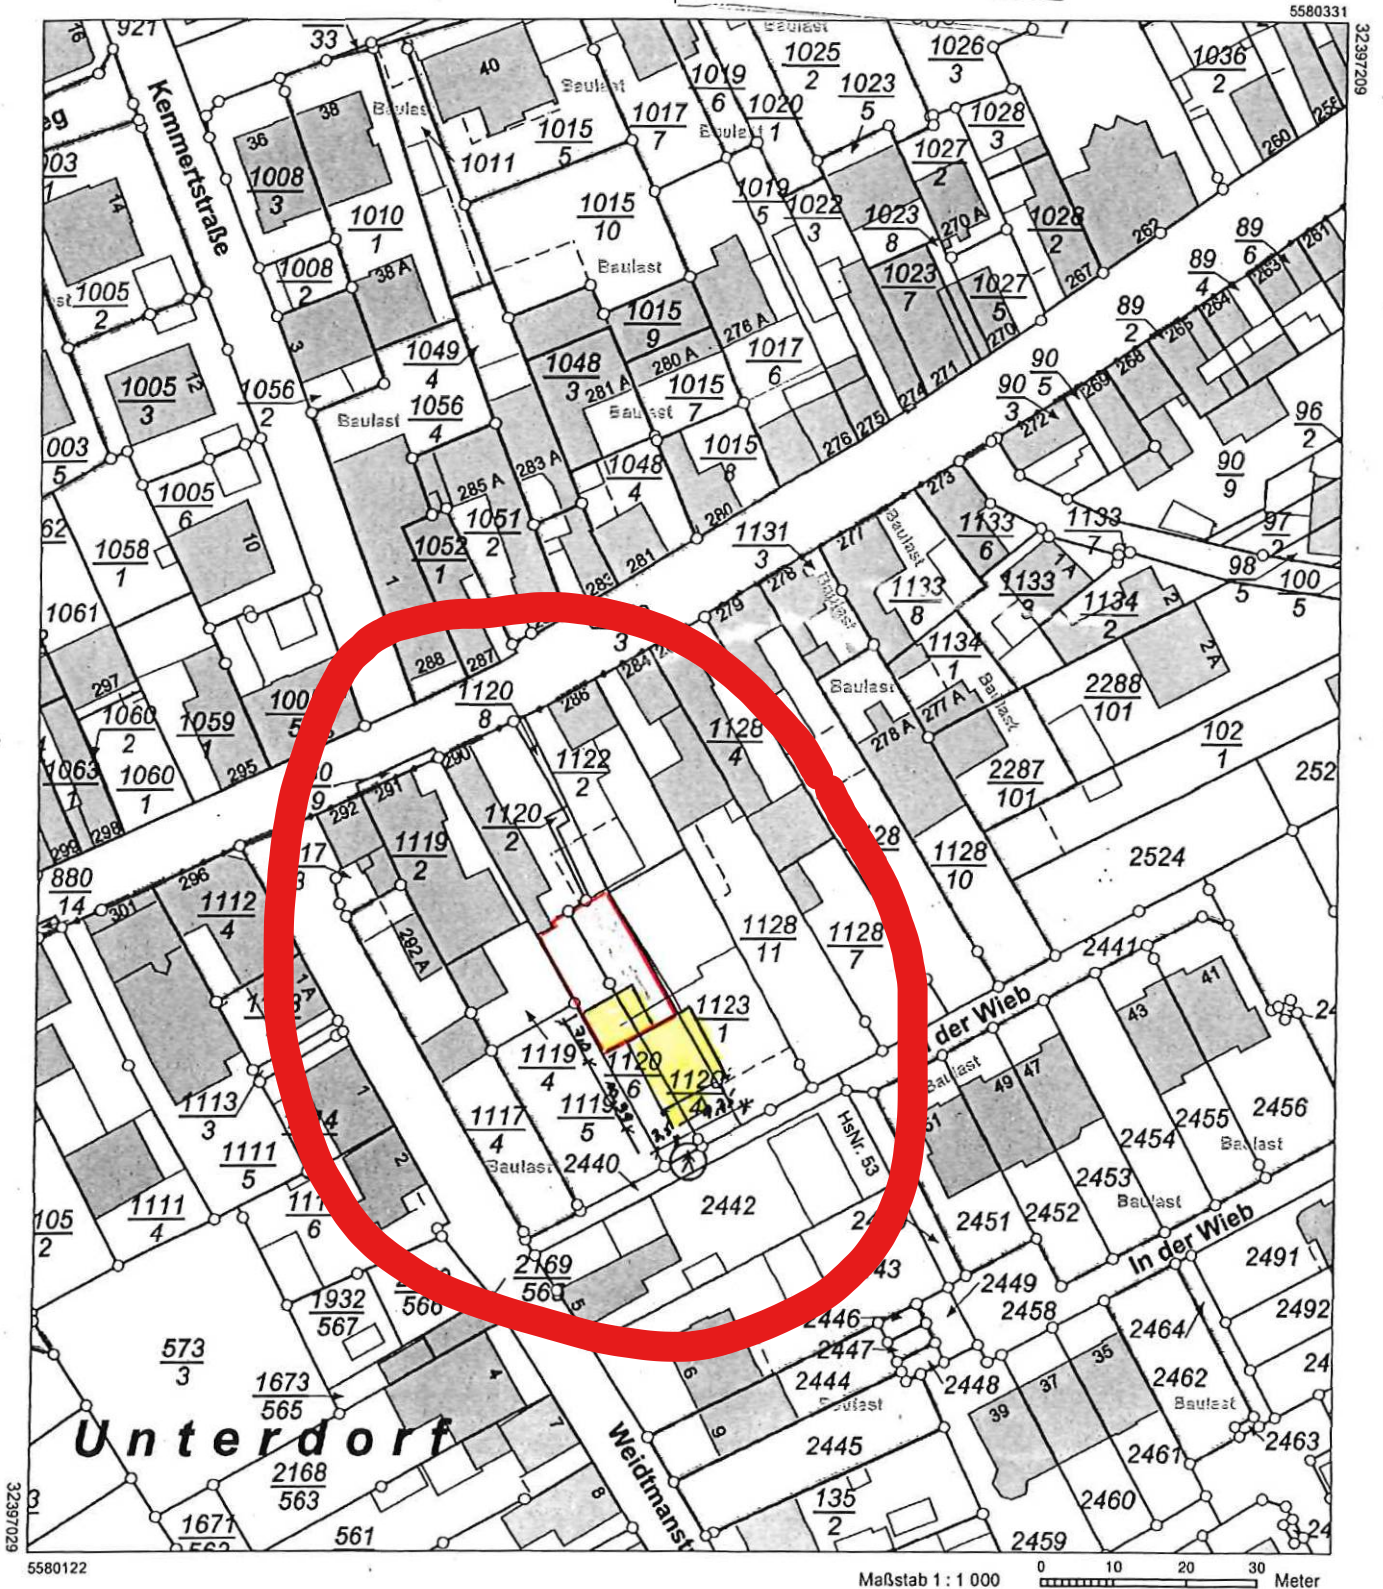

Vervielfältigungen für eigene Zwecke sind zugelassen. Eine unmittelbare oder mittelbare Vermarktung, Umwandlung oder Veröffentlichung der Geobasisinformationen bedarf der Zustimmung der zuständigen Vermessungs- und Katasterbehörde (§12 Landesgesetz über das amtliche Vermessungswesen).

Hergestellt durch Öffentlich best. Vermessungsingenieur Dipl.-Ing. (FH) Manfred Buchholz
Befugnis eingeräumt am 24.11.2009 durch Landesamt für Vermessung und Geobasisinformation Rheinland-Pfalz.

11.00

6.10

5.90

Flurstück 1123/1

Flurstück 1120/4

Grundstücksgrenze zu
Flurstück 2440

Flurstück 1120/6

Grundstücksgrenze zu
Flurstück 1119/5

Bestandszeichnung

Richtung Trierer Straße
Anbindung Abwasser / Strom / WasserAbbruch Teilbereich vorhandene Schaune
Abbruch Überdachungsunterstand Geräte

61/2001-100-100-100-100-100	61/2001-100-100-100-100-100	61/2001-100-100-100-100-100	61/2001-100-100-100-100-100	61/2001-100-100-100-100-100
61.1	61.2	61.3	61.4	61.5
Eingang 27. Mai 2006				
neue Baugestaltung				

Kellergeschoss

1:100

BAUVORHABEN

Neubau EFH mit Garage

PLANUNG

56072 Koblenz, Trierer Str. 286 / 290

BAUHERR

PROJEKTNR.

UNTERSCHRIFT

UNTERSCHRIFT

gez.:


DATUM

geänd.:

INDEX

Dachneigung: 25.0°


FH = 100.64 m ü. NN

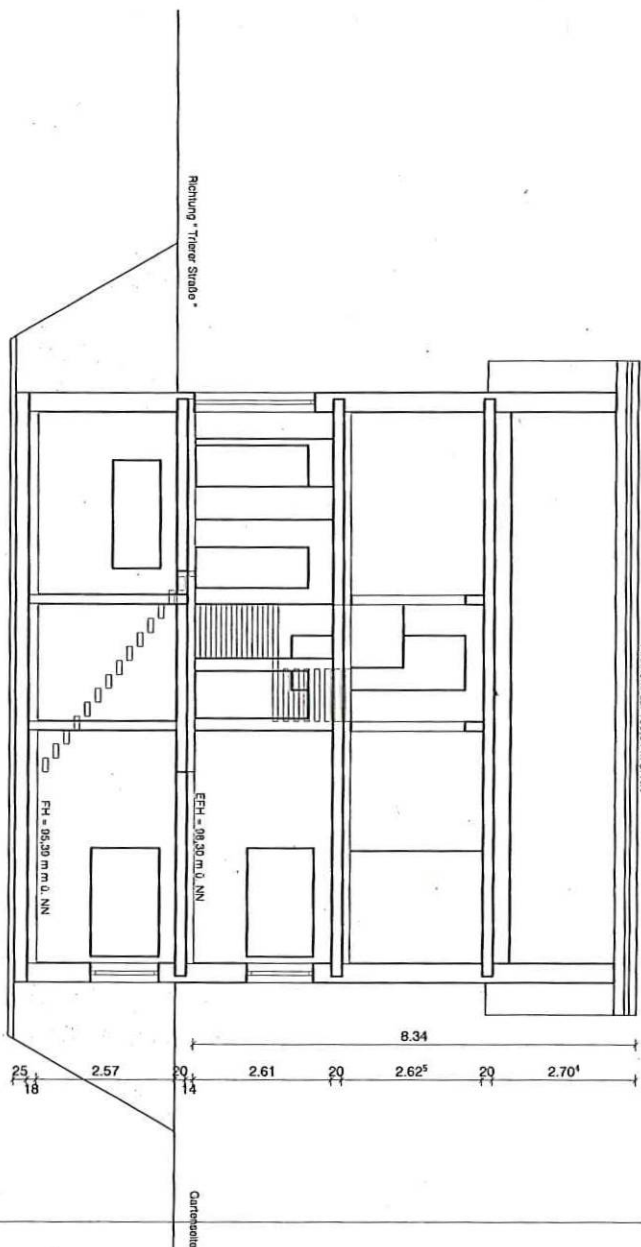

Dachkonstruktion lt. Statik

Dachneigung: 25.0°

FH = 100.64 m ü. NN

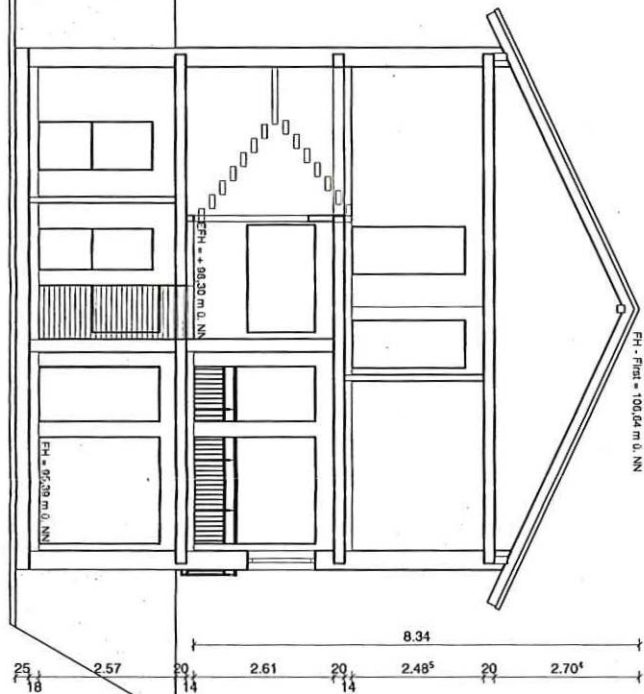

Bodenplatte C 25/30 d=25cm
Fliebschicht 0/60 d=10cm

Schnitte			
BAUVORHABEN	Neubau EFH mit Garage		
PLANUNG	55072 KO-Mietmisch, Trierer Str. 288	UNTERSCHRIFT	
BAUHERR	?	gez.:	DATUM
PROJEKTNR.		geänd.:	INDEX

61 / Amt für Stadtentwicklung und Bauordnung
Eingang 27. Mai 2026
61.1 61.2 61.3 61.5