

Liegenschaftskarte



Rheinland-Pfalz

VERMESSUNGS- UND
KATASTERAMT
OSTEIFEL-HUNSRÜCK

61 / Amt für Stadtentwicklung
und Bauordnung

Eingang 1 6. Juni 2026


Hergestellt am 28.05.2026

Flurstück: 82/67, 82/68, 82/76
Flur: 4
Gemarkung: Metternich

Gemeinde:
Landkreis:

Koblenz	61 1	61 2	61 3	61 S
Stadt Koblenz				

Am Wasserturm 5a
56727 Mayen

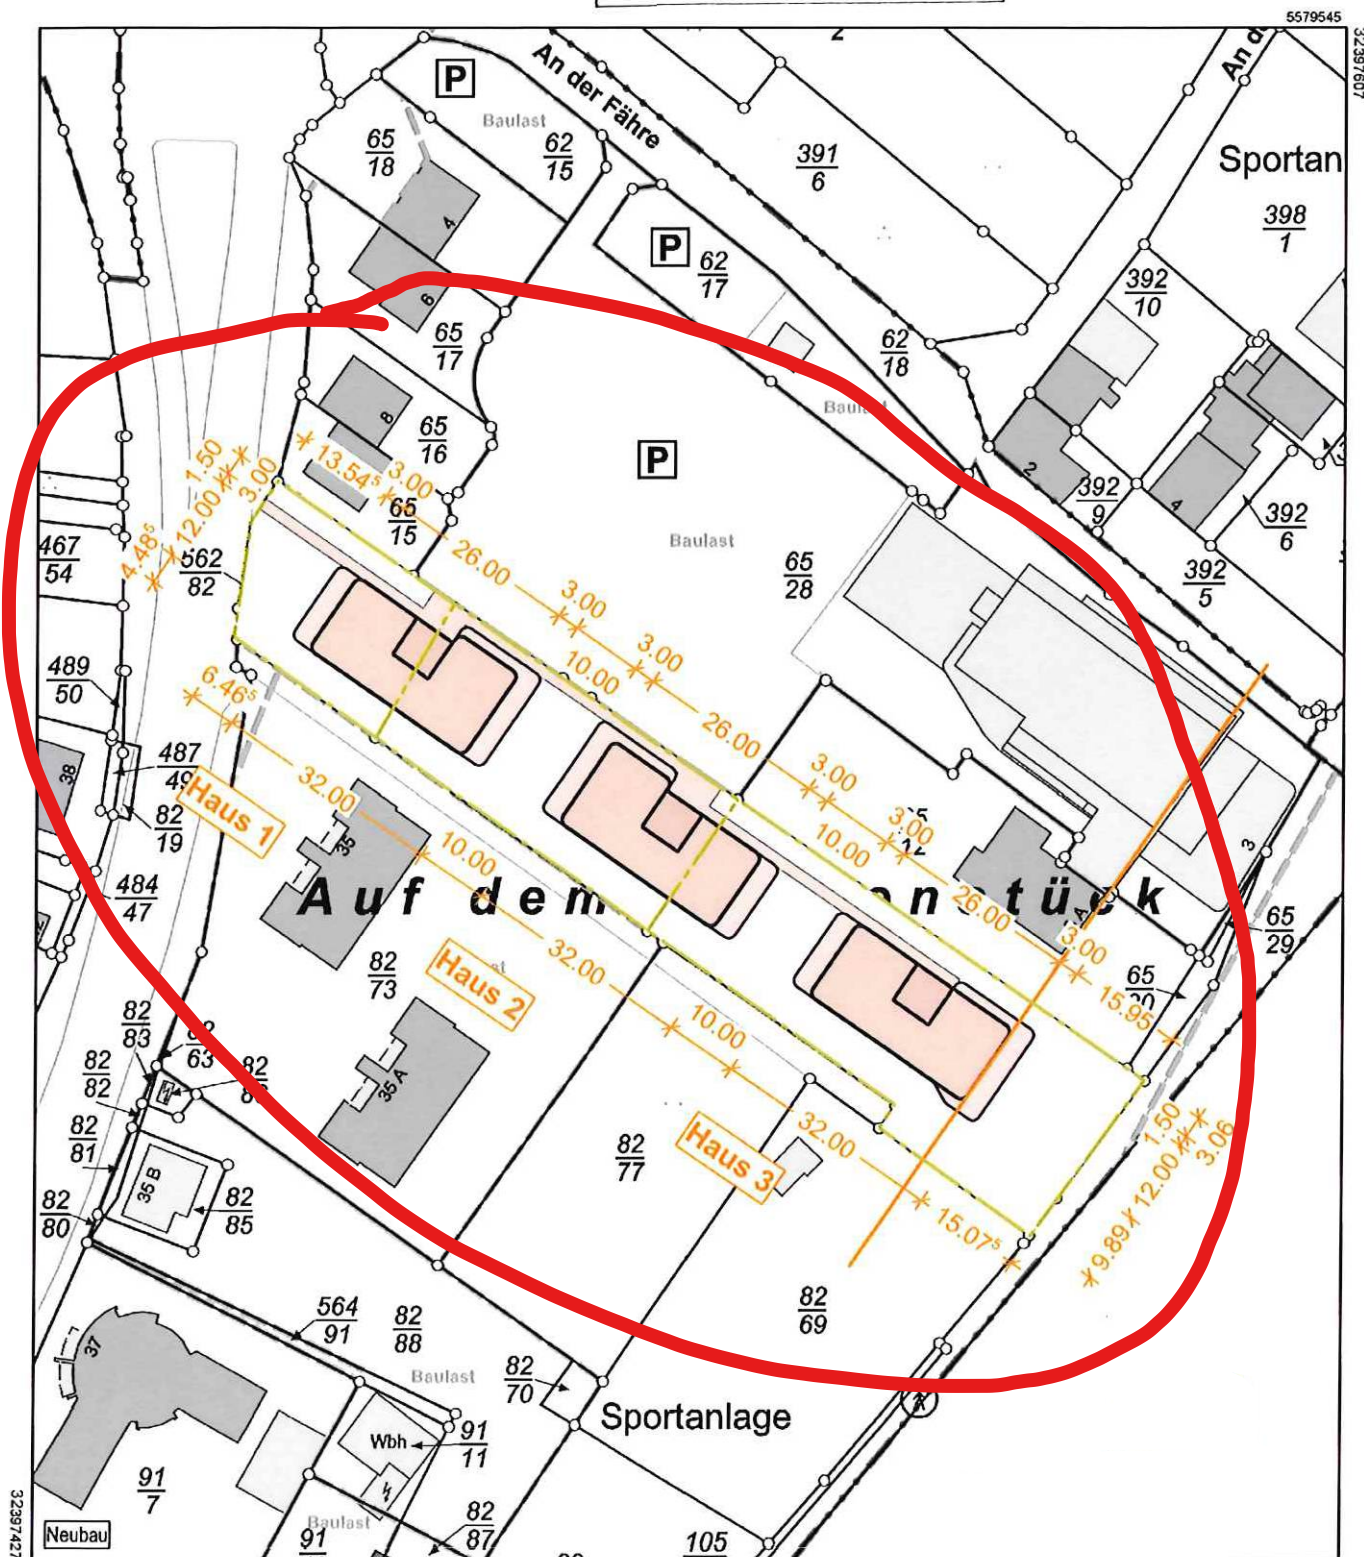

5579335

Maßstab 1 : 1 000

Vervielfältigungen für eigene Zwecke sind zugelassen. Eine unmittelbare oder mittelbare Vermarktung, Umwandlung oder Veröffentlichung der Geobasisinformationen bedarf der Zustimmung der zuständigen Vermessungs- und Katasterbehörde (§ 12 Landesgesetz über das amtliche Vermessungswesen).

Hergestellt durch Öffentlich best. Vermessungsingenieur Dipl.-Ing. Kevin Roth.

Befugnis eingeräumt am 24.06.2021 durch Landesamt für Vermessung und Geobasisinformation Rheinland-Pfalz.

Liegenschaftskarte



Rheinland-Pfalz

VERMESSUNGS- UND
KATASTERAMT
OSTEIFEL-HUNSRÜCK

Eingang 16. Juni 2026

Hergestellt am 28.05.2026


Flurstück: 82/67, 82/68, 82/76
Flur: 4
Gemarkung: Metternich

Gemeinde:
Landkreis:

Koblenz
Stadt Koblenz

61.1	61.2	61.3	61.5
------	------	------	------


Am Wasserturm 5a
56727 Mayen

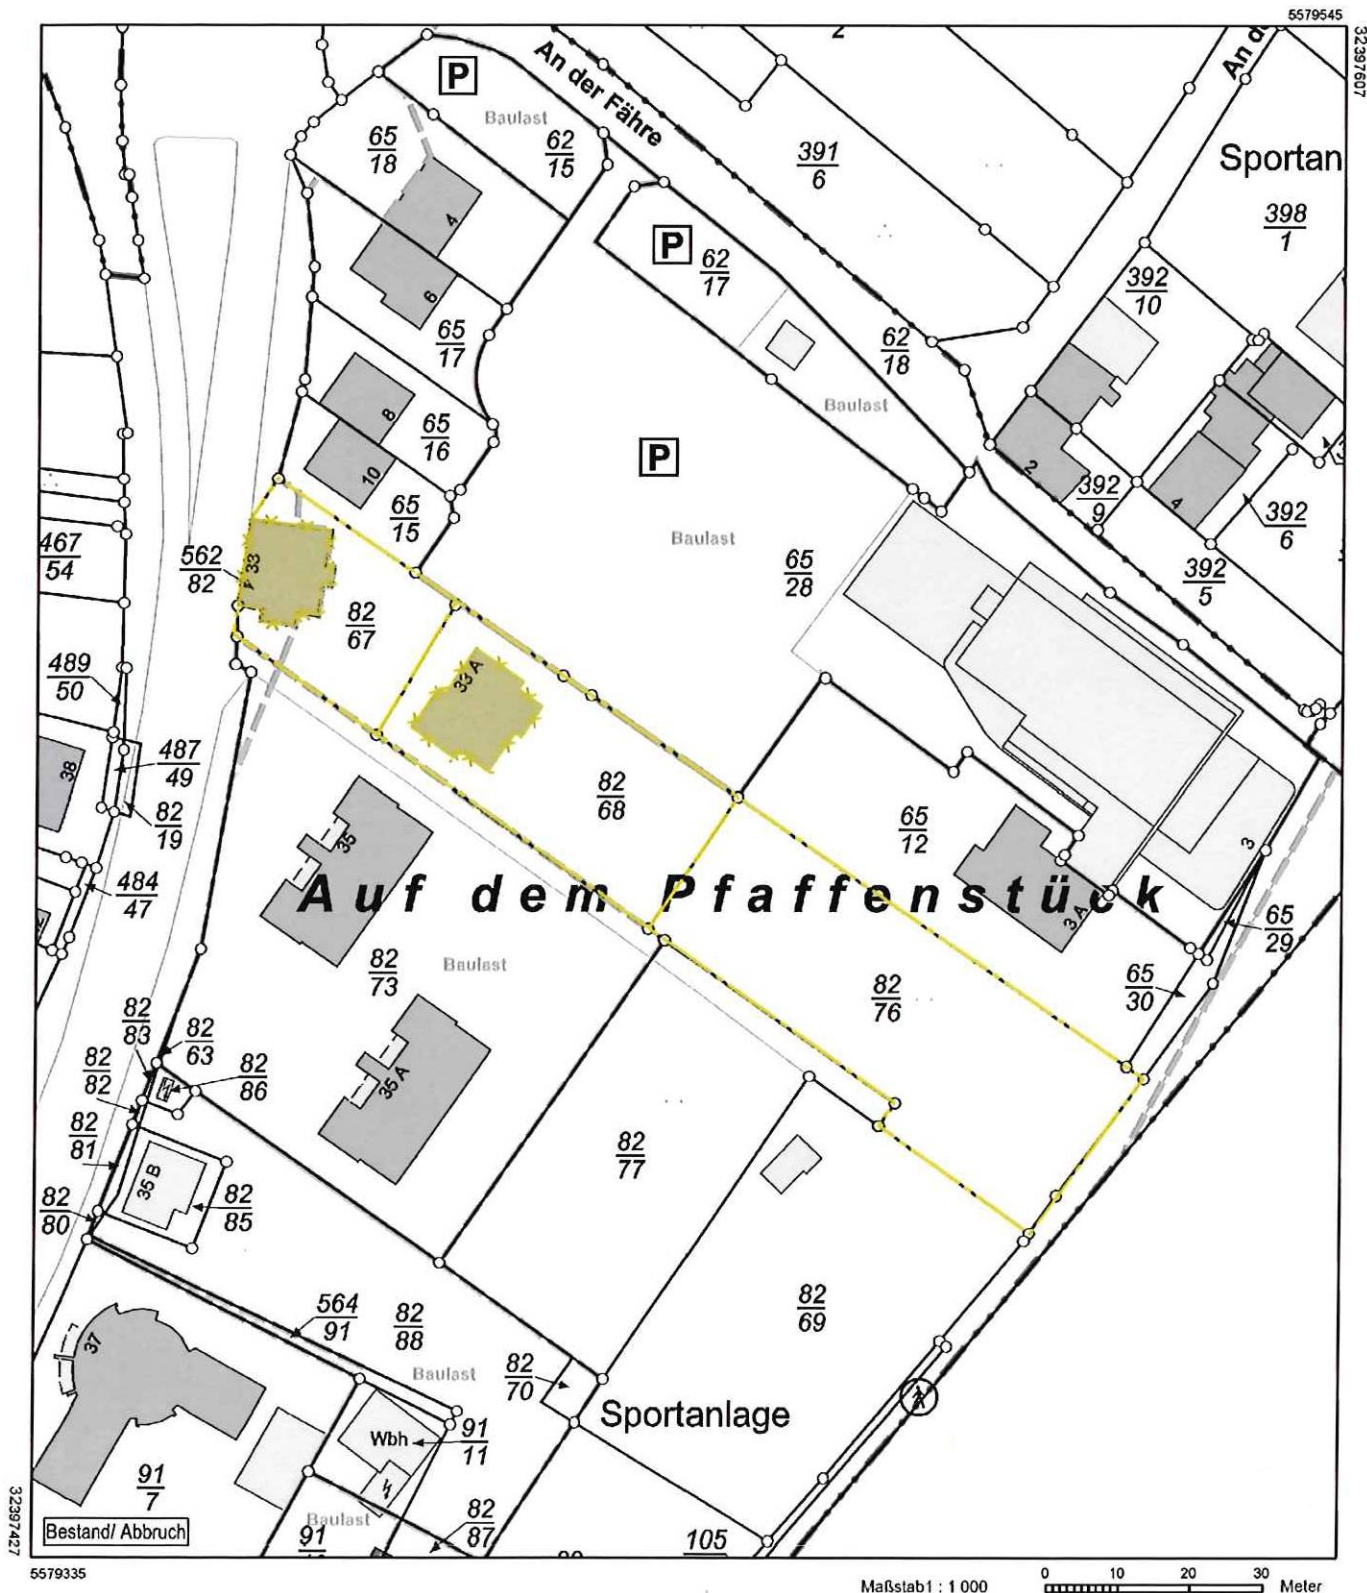

Vervielfältigungen für eigene Zwecke sind zugelassen. Eine unmittelbare oder mittelbare Vermarktung, Umwandlung oder Veröffentlichung der Geobasisinformationen bedarf der Zustimmung der zuständigen Vermessungs- und Katasterbehörde (§12 Landesgesetz über das amtliche Vermessungswesen).

Hergestellt durch Öffentlich best. Vermessungsingenieur Dipl.-Ing. Kevin Roth.

Befugnis eingeräumt am 24.06.2021 durch Landesamt für Vermessung und Geobasisinformation Rheinland-Pfalz.

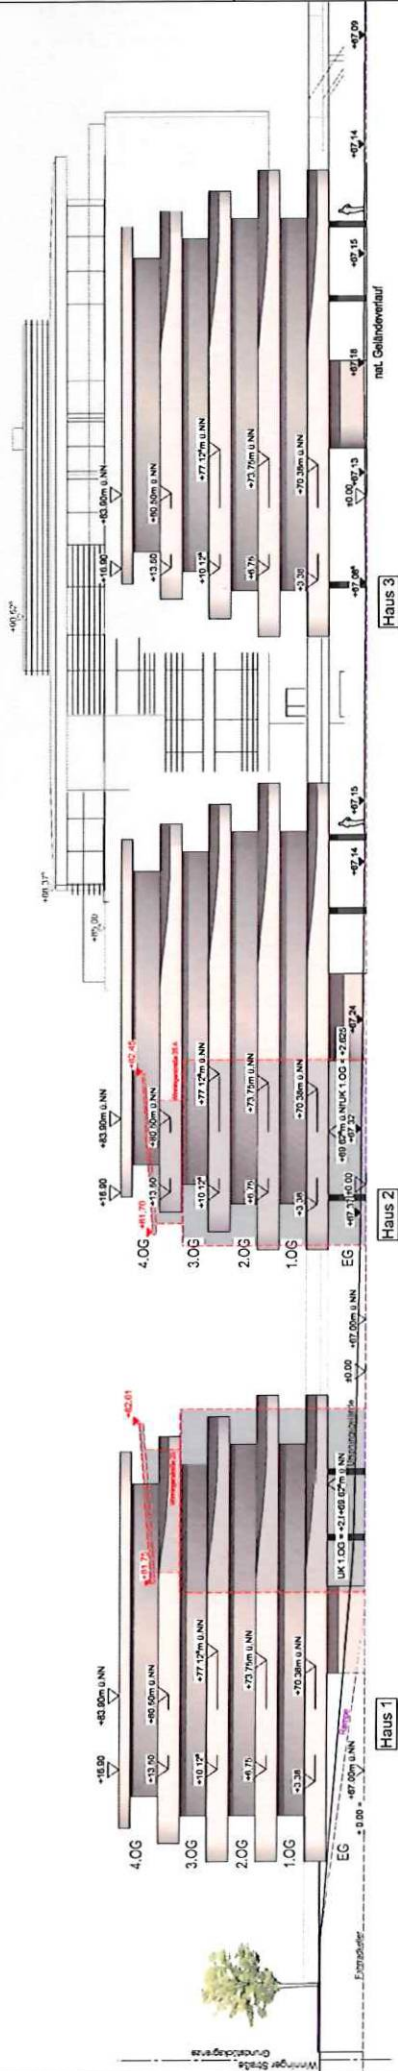


Höhenentwicklung I

61 / Amt für Stadtentwicklung
und Bauordnung

Eingang 1 b. Juni 2026

61.1	61.2	61.3	61.5
------	------	------	------

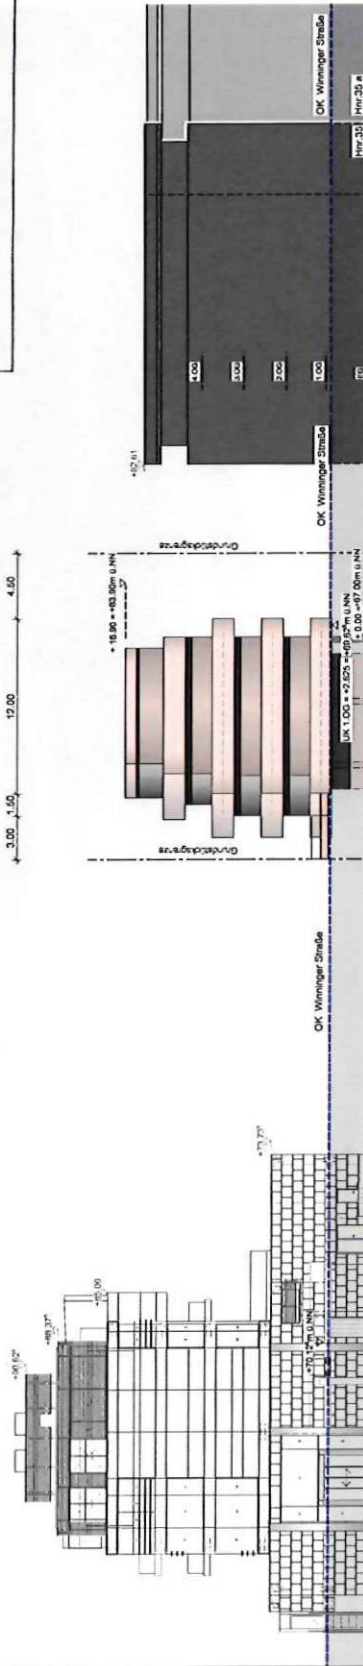

Höhenentwicklung II

639 Wohnen am Fährhaus Winniger Str. 33 56072 Koblenz	
Bauverkleinerung Maßstab: 1:250 Projektierung: MBI Gezeichnet: JH Datum: 20.03.2026 Proj. Nr.: Baufeld:	Zeichnung Ansicht Höhenentwicklung Maßstab: 1:250 Projektierung: MBI Gezeichnet: JH Datum: 20.03.2026 Proj. Nr.: Baufeld:
Datum: / Unterschrift: Architekt:	Datum: / Unterschrift: Bauplan: