

Liegenschaftskarte



VERMESSUNGS- UND
KATASTERAMT
OSTEIFEL-HUNSRÜCK


61 / Amt für Stadtentwicklung
und Bauordnung

Eingang 05. März 2028

61.1	61.2	61.3	61 S
Gemeinde:		Koblenz	
Landkreis:		Stadt Koblenz	

Flurstück: 483/218
Flur: 8
Gemarkung: Wallersheim (1410)

Am Wasserturm 5a
56727 Mayen

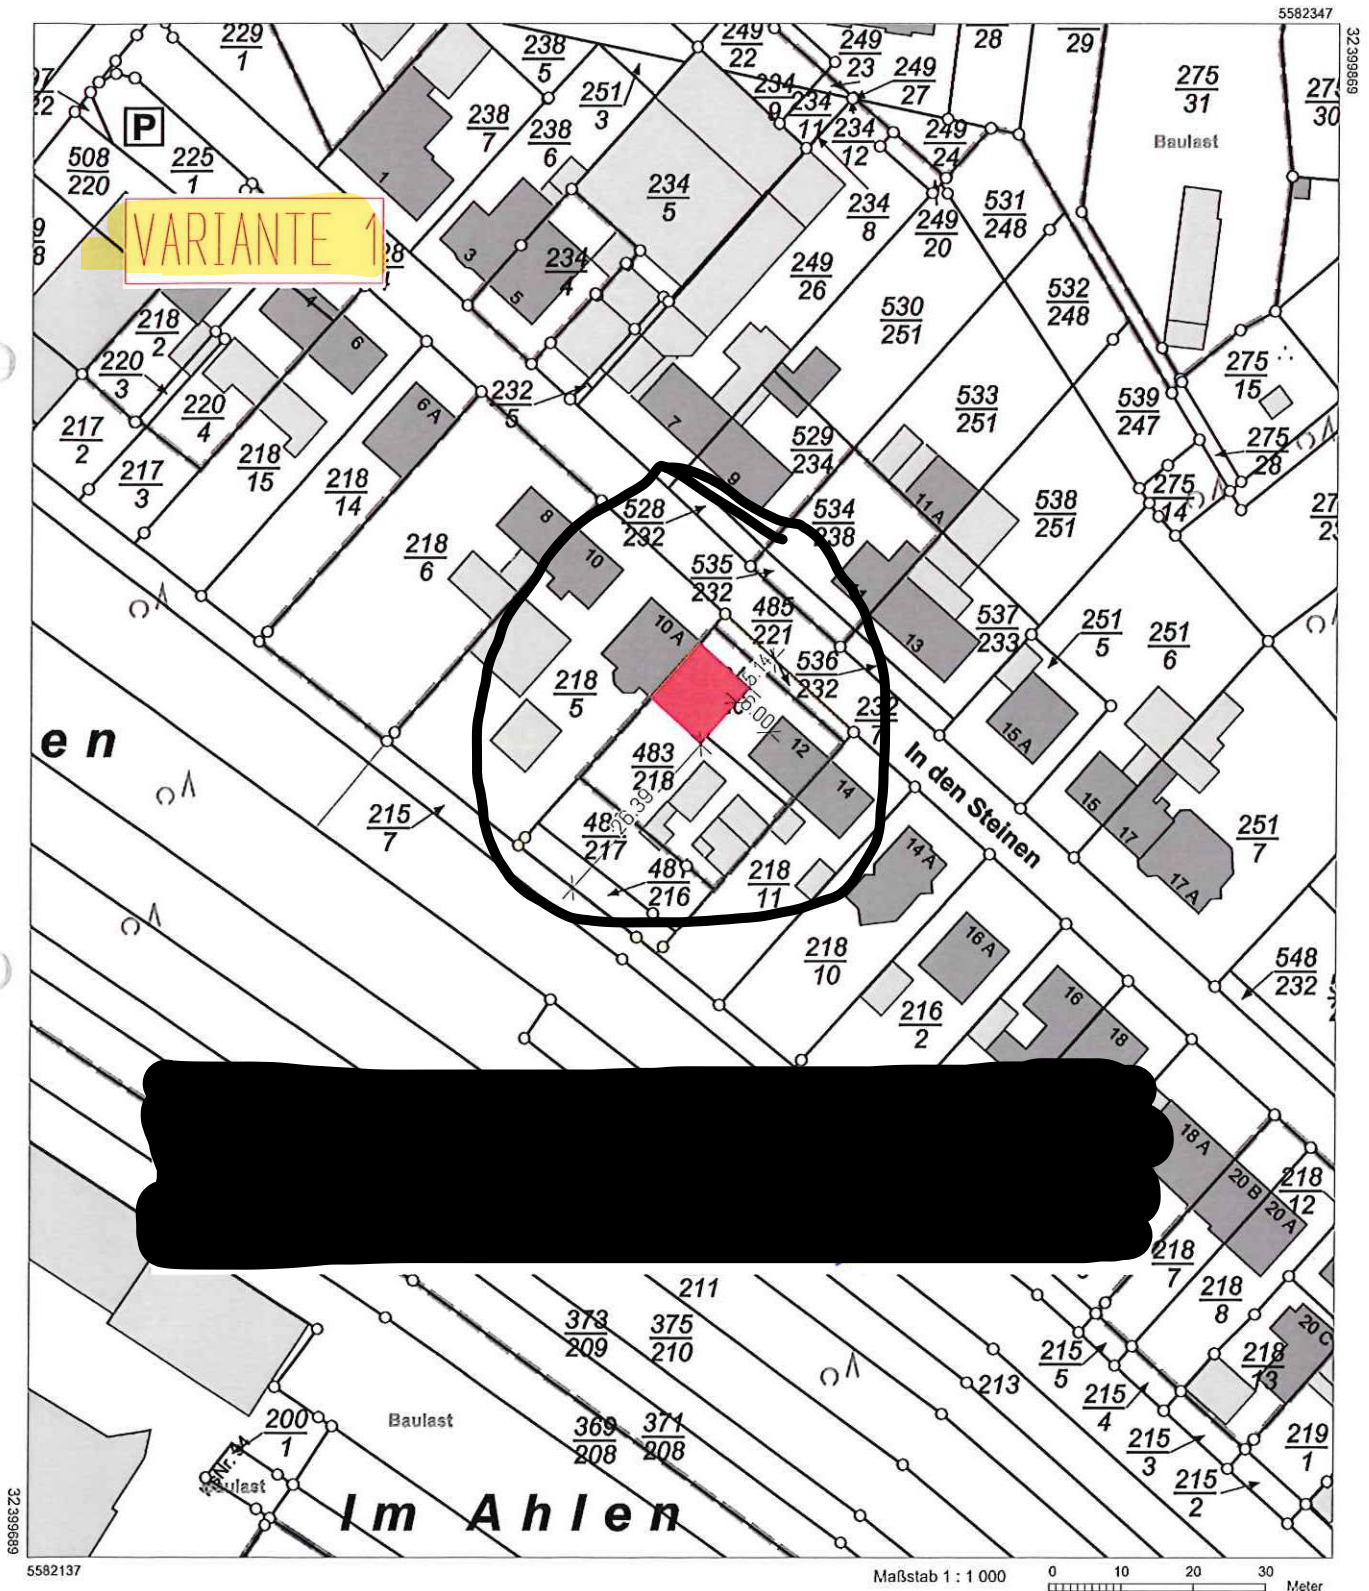

Vervielfältigungen für eigene Zwecke sind zugelassen. Eine unmittelbare oder mittelbare Vermarktung, Umwandlung oder Veröffentlichung der Geobasisinformationen bedarf der Zustimmung der zuständigen Vermessungs- und Katasterbehörde (§ 12 Landesgesetz über das amtliche Vermessungswesen)

Hergestellt durch das Landesamt für Vermessung und Geobasisinformation Rheinland-Pfalz.

Auszug aus den Geobasisinformationen

Liegenschaftskarte



Rheinland-Pfalz

VERMESSUNGS- UND
KATASTERAMT
OSTEIFEL-HUNSRLCK

61 / Amt für Stadtentwicklung
und Bauordnung


Eingang 05. März 2023

Hergestellt am 18.02.2026

Flurstück: 483/218
Flur: 8
Gemarkung: Wallersheim (1410)

Gemeinde: Koblenz
Landkreis: Stadt Koblenz

Am Wasserturm 5a
56727 Mayen

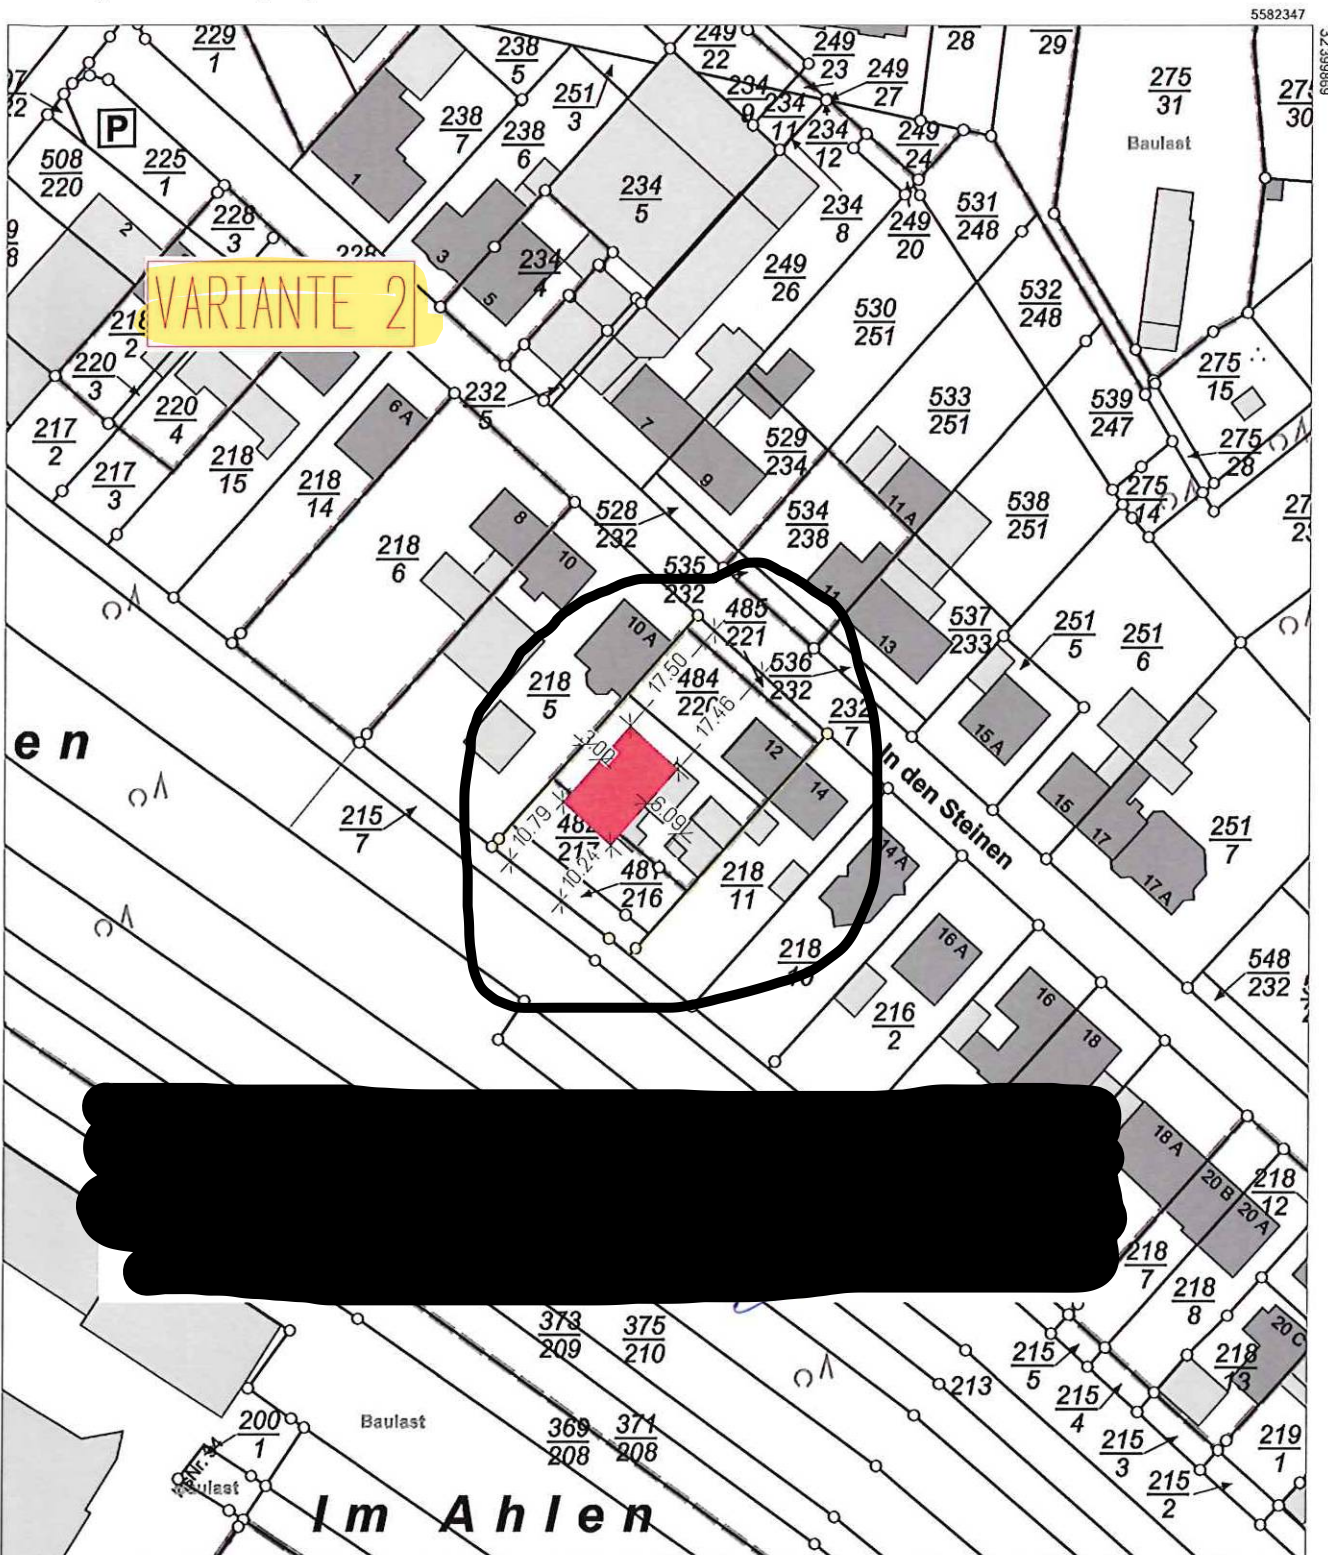

5582137

Maßstab 1 : 1 000

0 10 20 30
Meter

Vervielfältigungen für eigene Zwecke sind zugelassen. Eine unmittelbare oder mittelbare Vermarktung, Umwandlung oder Veröffentlichung der Geobasisinformationen bedarf der Zustimmung der zuständigen Vermessungs- und Katasterbehörde (§ 12 Landesgesetz über das amtliche Vermessungswesen)

Hergestellt durch das Landesamt für Vermessung und Geobasisinformation Rheinland-Pfalz.

ÜBERSICHT VARIANTE 1 - 1:200

Grundstücksgrenze



61 / Amt für Stadtentwicklung
und Bauordnung

Eingang 05. März 2023

61.1	61.2	61.3	61 S
------	------	------	------

ÜBERSICHT VARIANTE 2 - 1:200

