


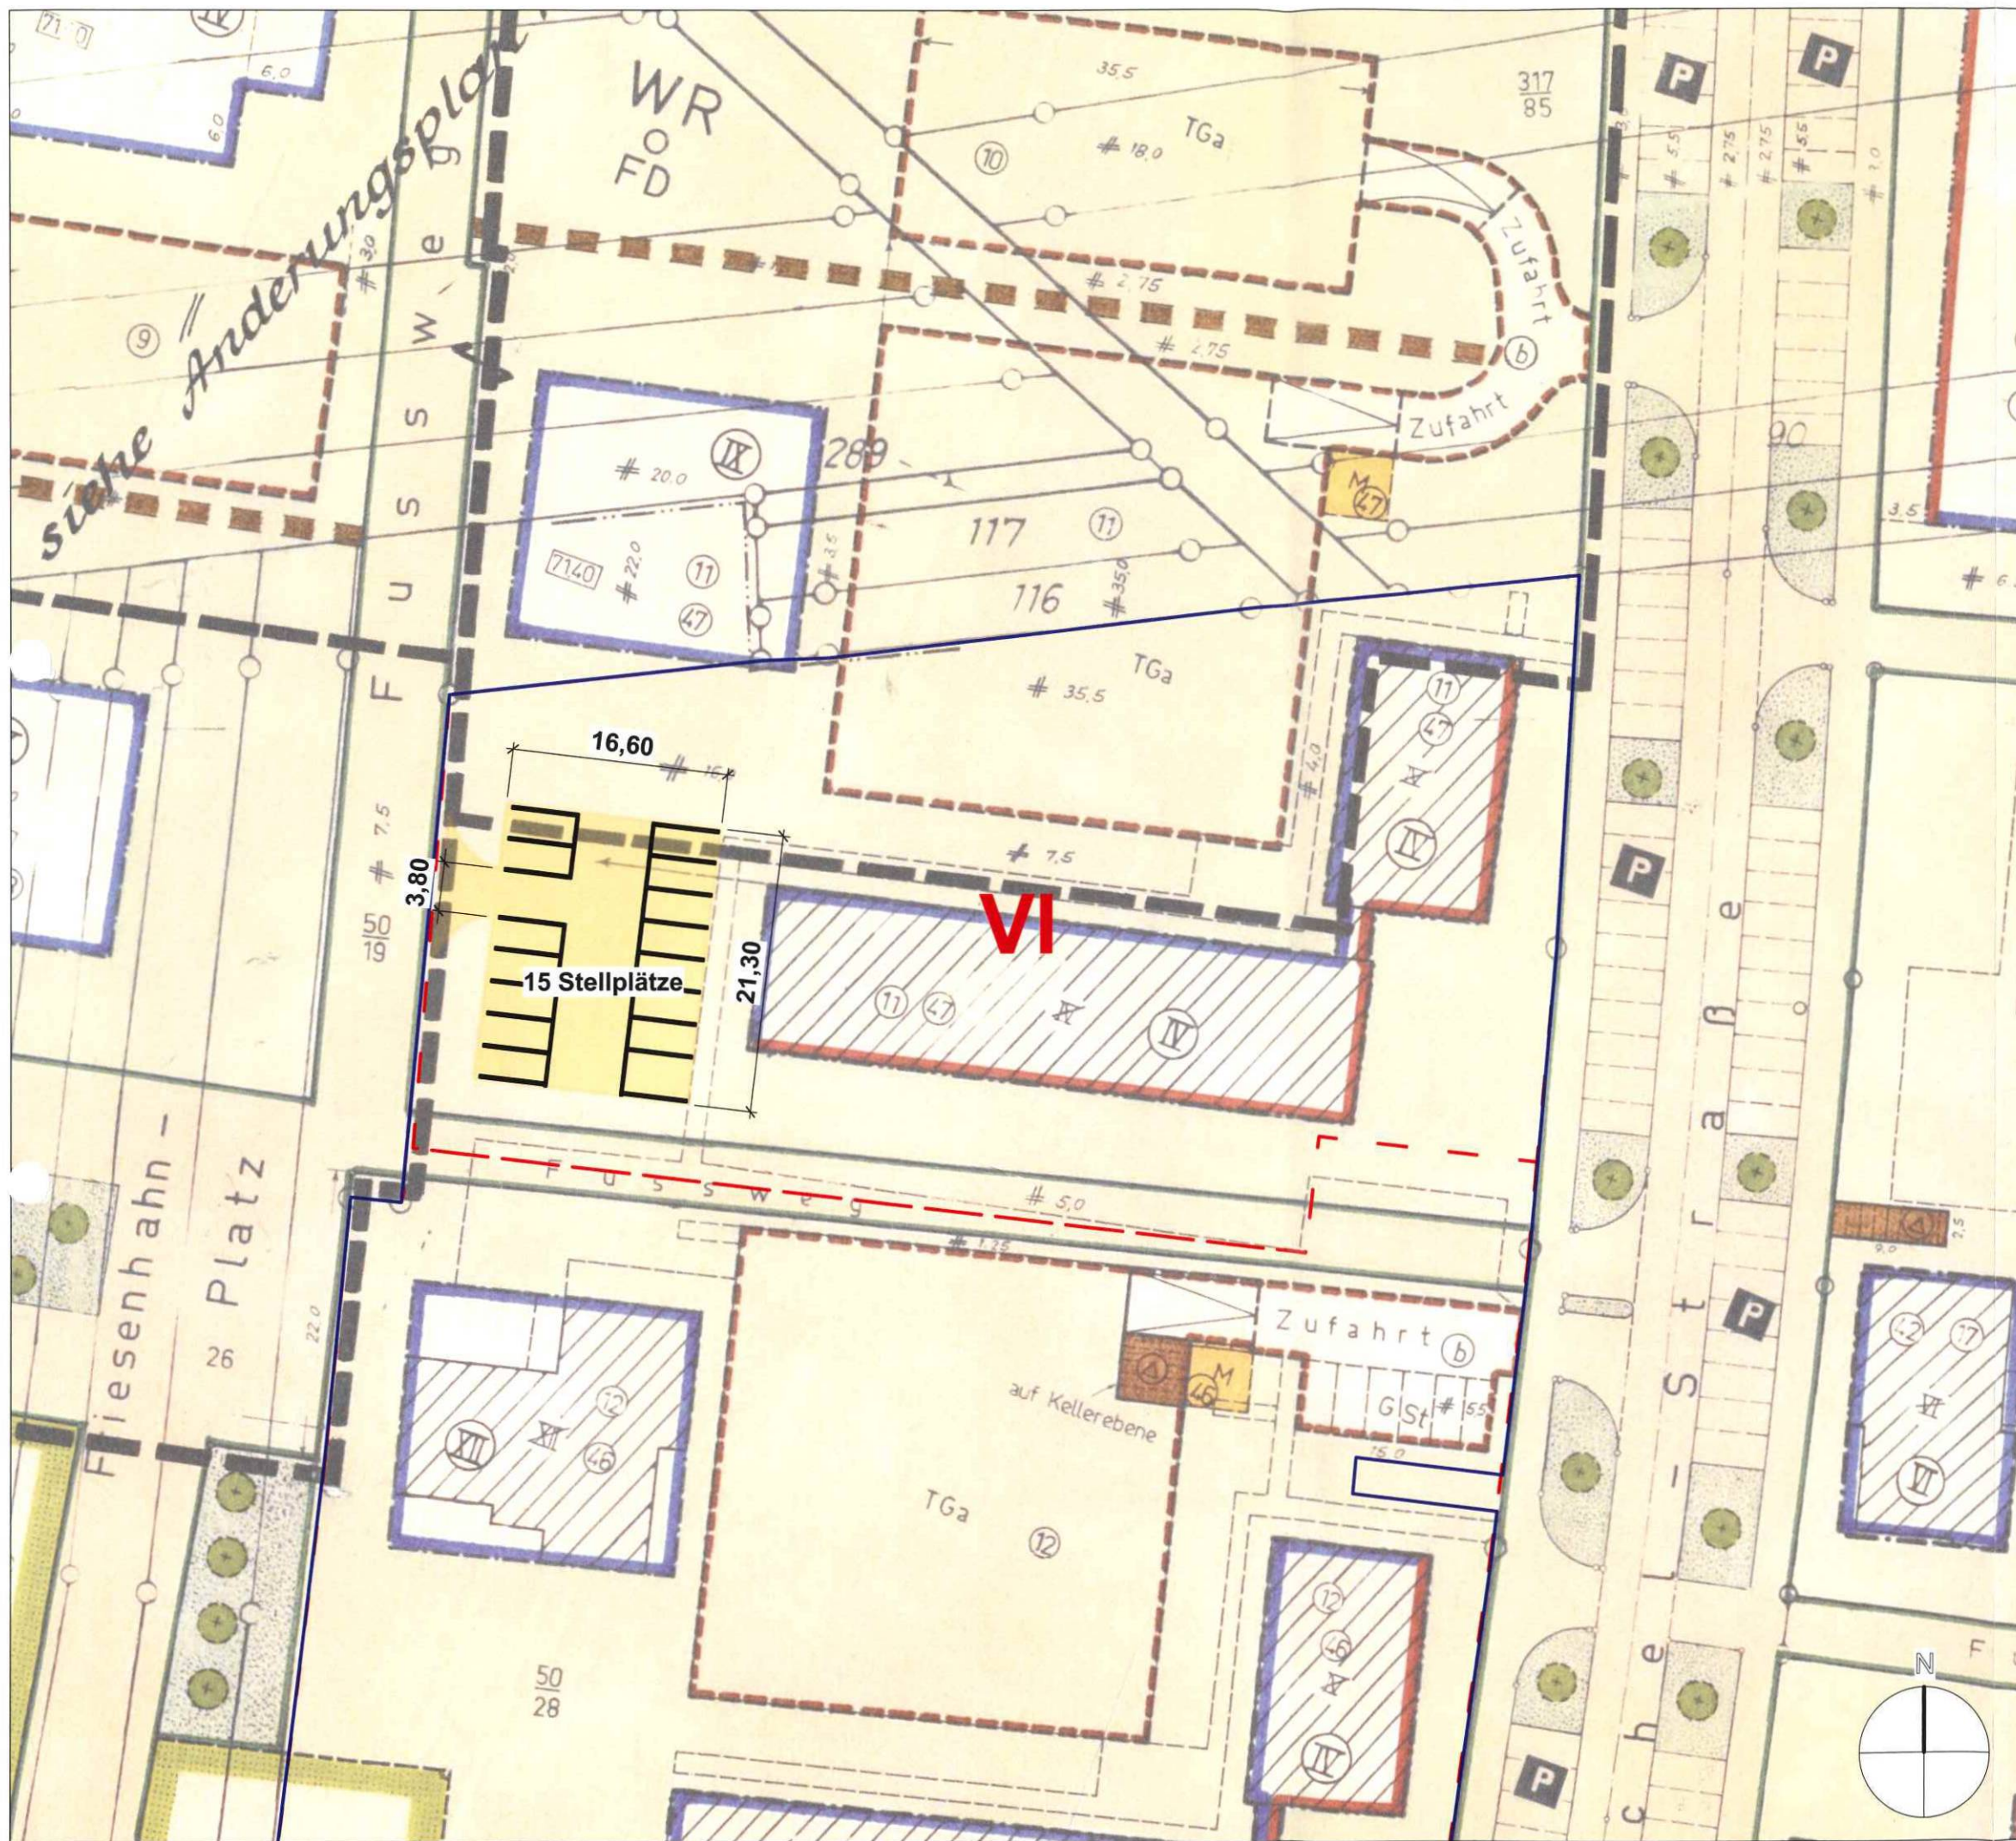

siehe Änderungsplan

Flächen Bauplan Nr. 50

- Flächen für Stellplätze oder Garagen
- Begrenzung sonstiger Flächen
- Flächen für Abfallbehälter
- Flächen für Versorgungsanlagen
- Grünfläche

Bauvorhaben:

- Flächen für Verkehr / Stellplätze
- Bauabschnitts-Grenze
- Grundstücks-Grenze

Bauvorhaben: **Revitalisierung "Weiße Siedlung"**

Az: 2586-25