


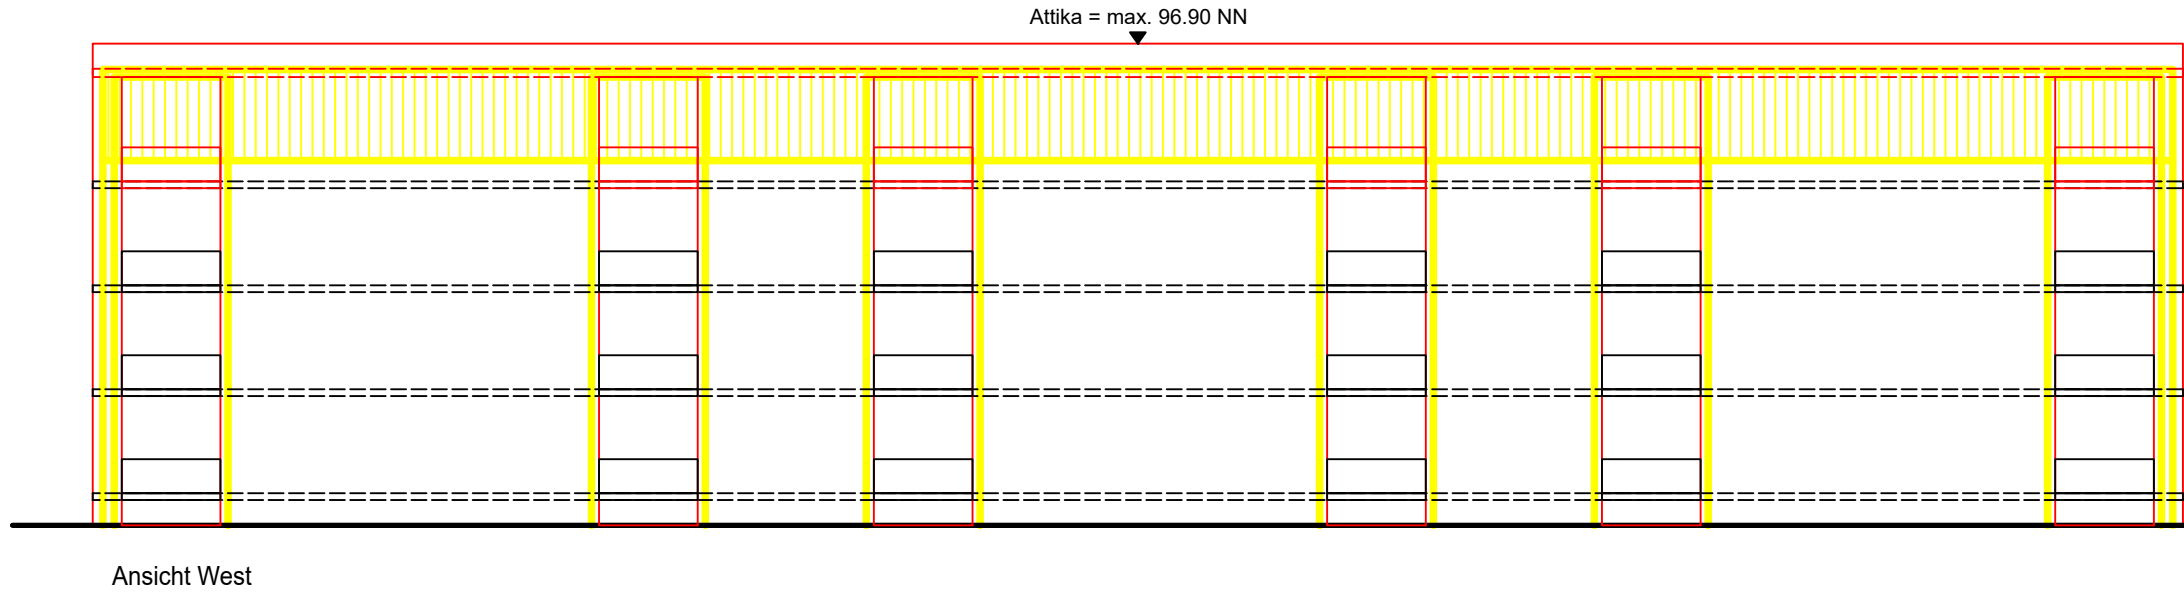
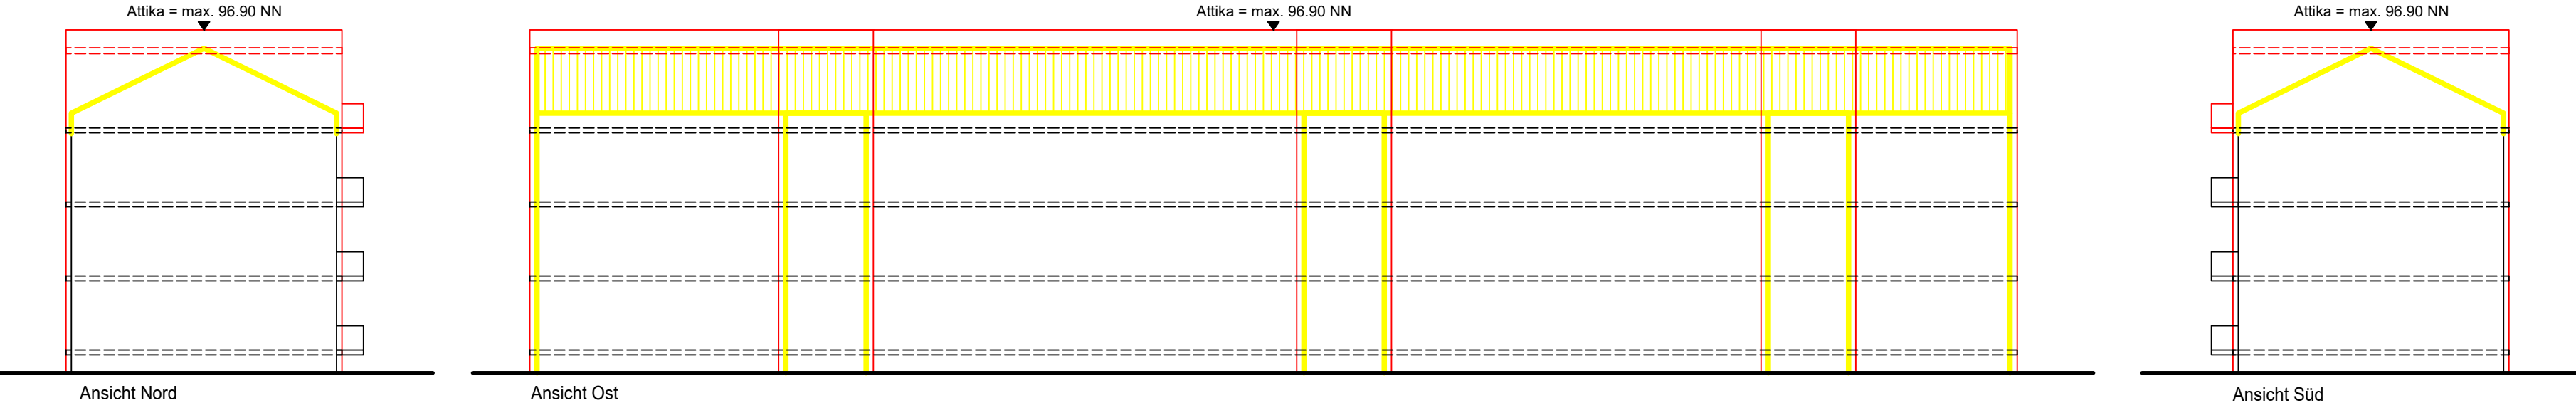


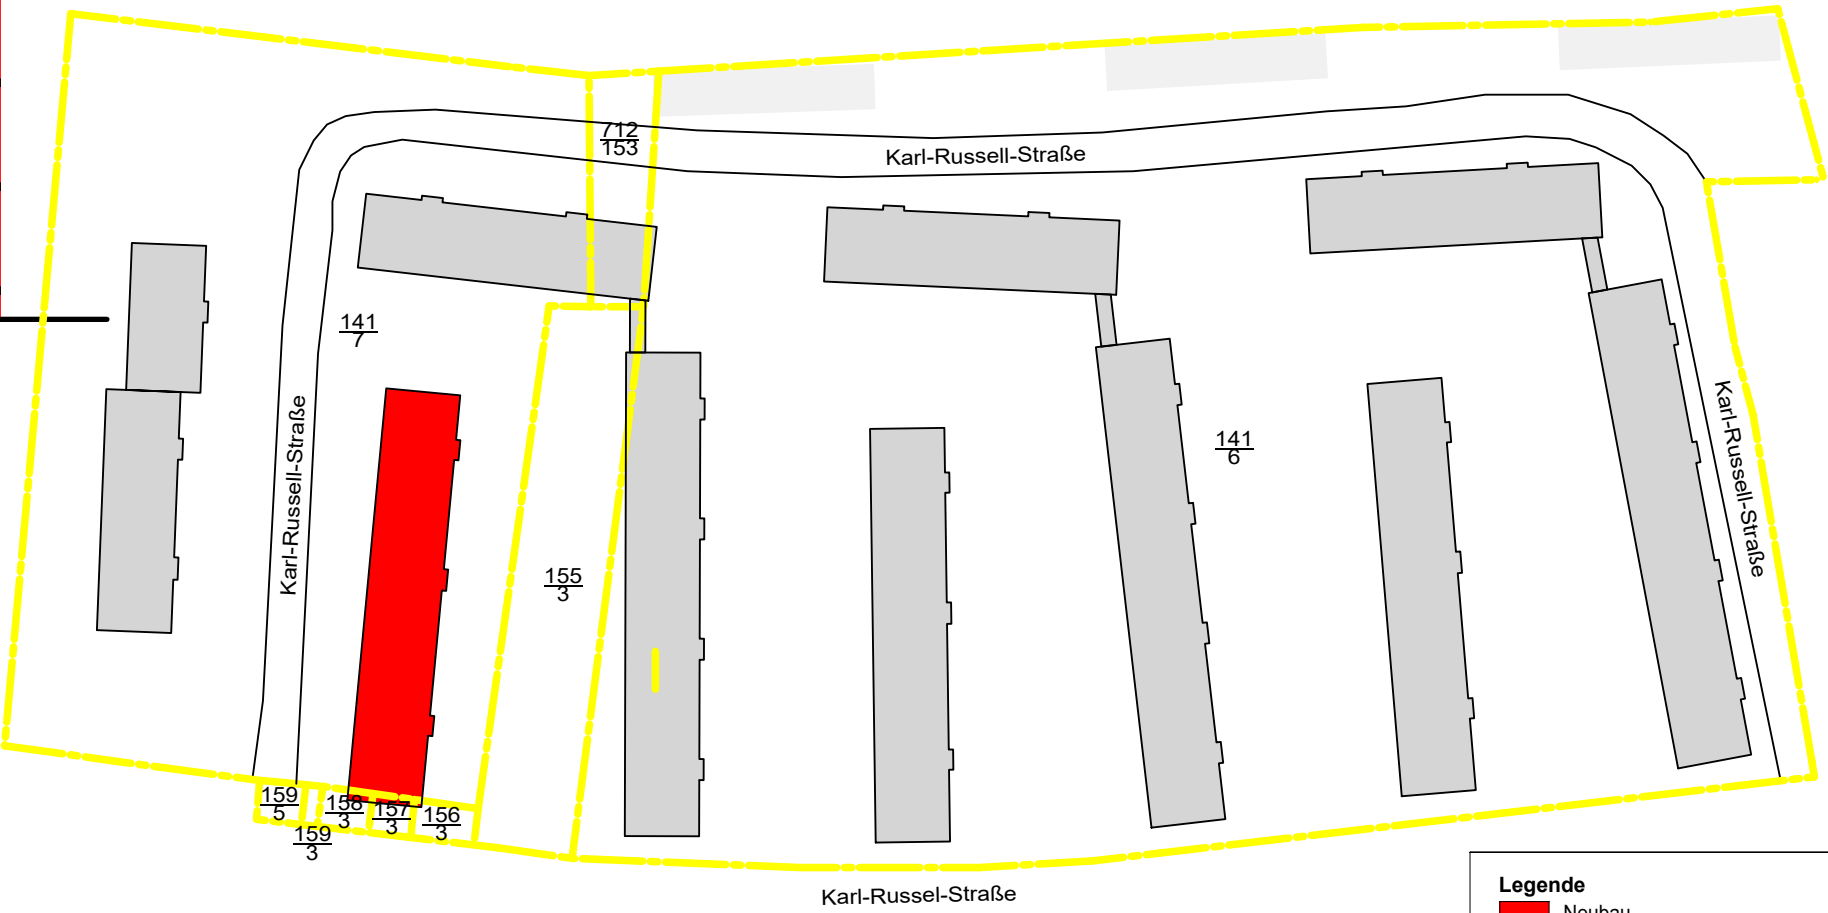


Lageplan M 1:1000

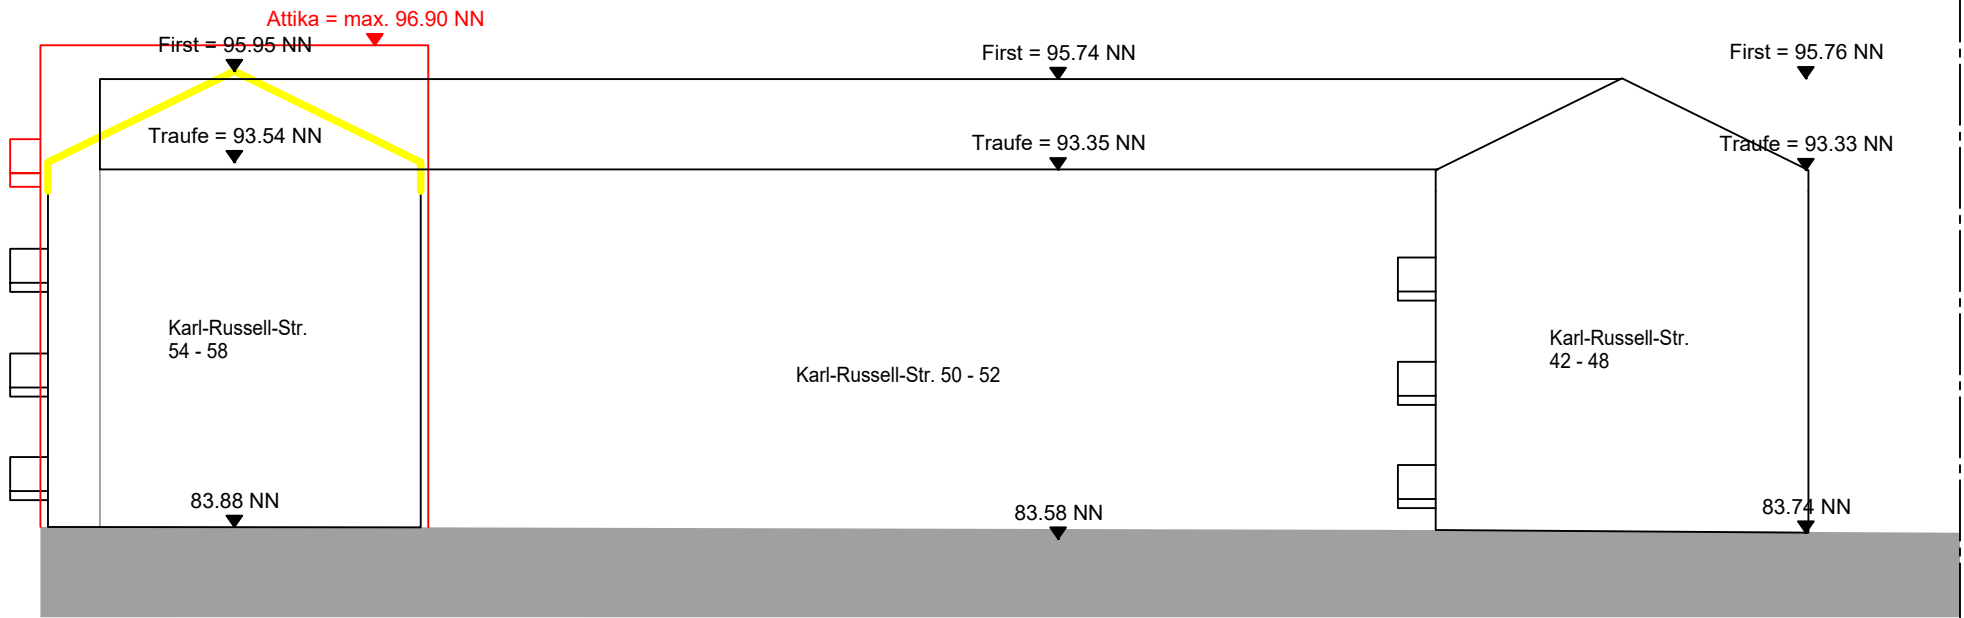

Straßenabwicklung Flachdach M 1:200

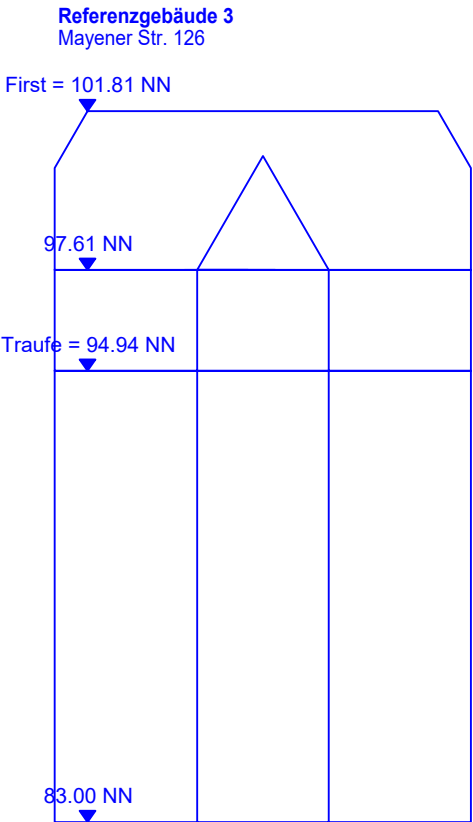

Schnitt A-A Flachdach M 1:200

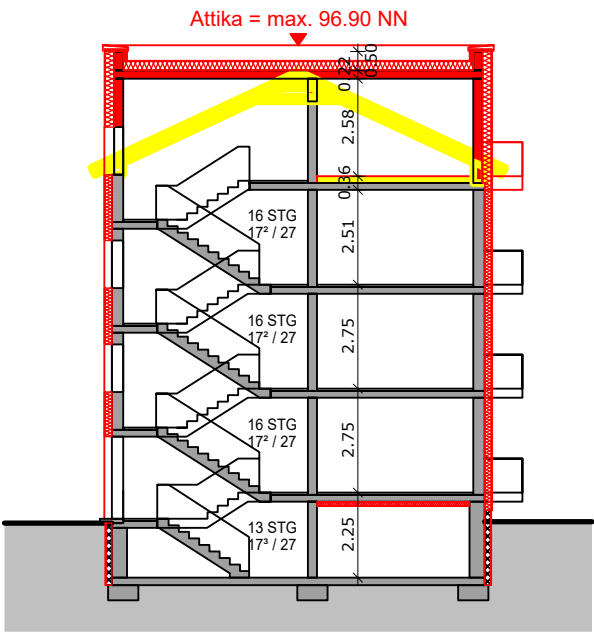

Legende  
Neubau  
Abbruch  
Bestand

|   |                      |
|---|----------------------|
| PLANUNGSPHASE   | MASSTAB<br>1:100     |
| <b>Bauvoranfrage</b>   | DATUM<br>08.05.2026  |
| PLANUNG   | UNTERSCHRIFT         |
| BAUHERR   | UNTERSCHRIFT         |
| PROJEKT<br>Energetische Sanierung und Aufstockung<br>der MFH in der Karl-Russell-Straße<br>Karl-Russell-Str. 54 - 58<br>56070 Koblenz | GEZ.<br>M. Ly-Menges |
| ± 0,00 = OK FFB EG   | PLANNR.<br>01        |
| PLANINHALT<br><b>Einfügnungsnachweis<br/>Flachdach<br/>V. I</b>                                                                       |                      |