




Ansichten M 1:200

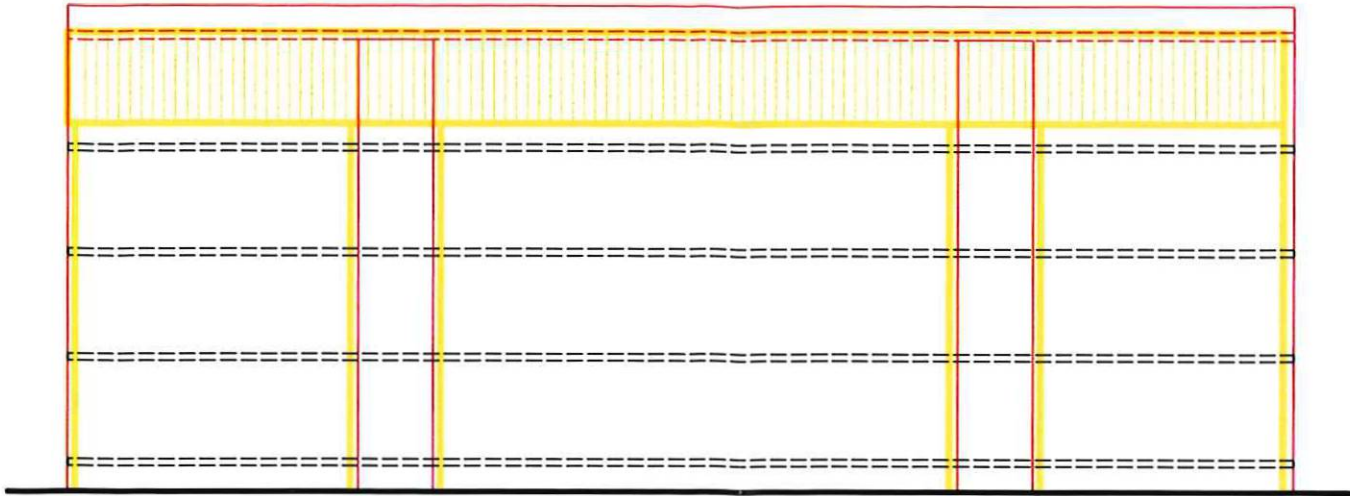

Ansicht Nord

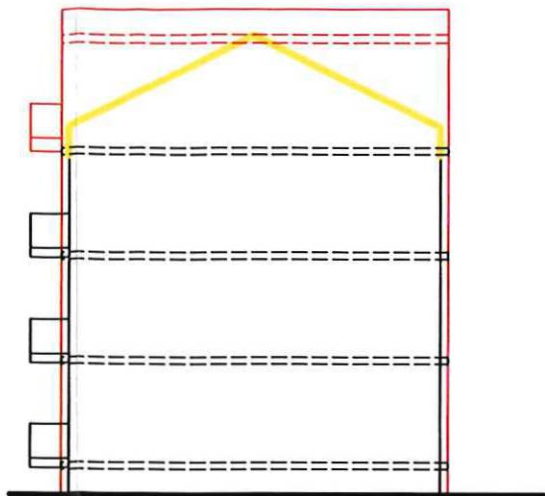

Ansicht Ost

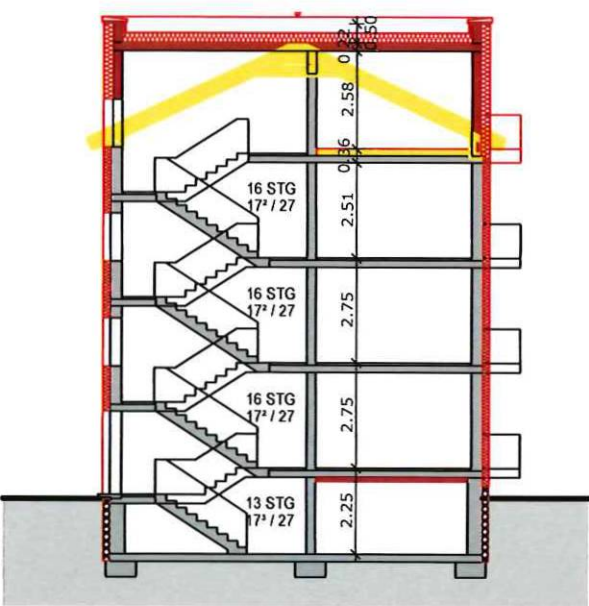

Schnitt A-A Flachdach M 1:200




Ansicht Süd



Ansicht West

Straßenabwicklung M 1:200

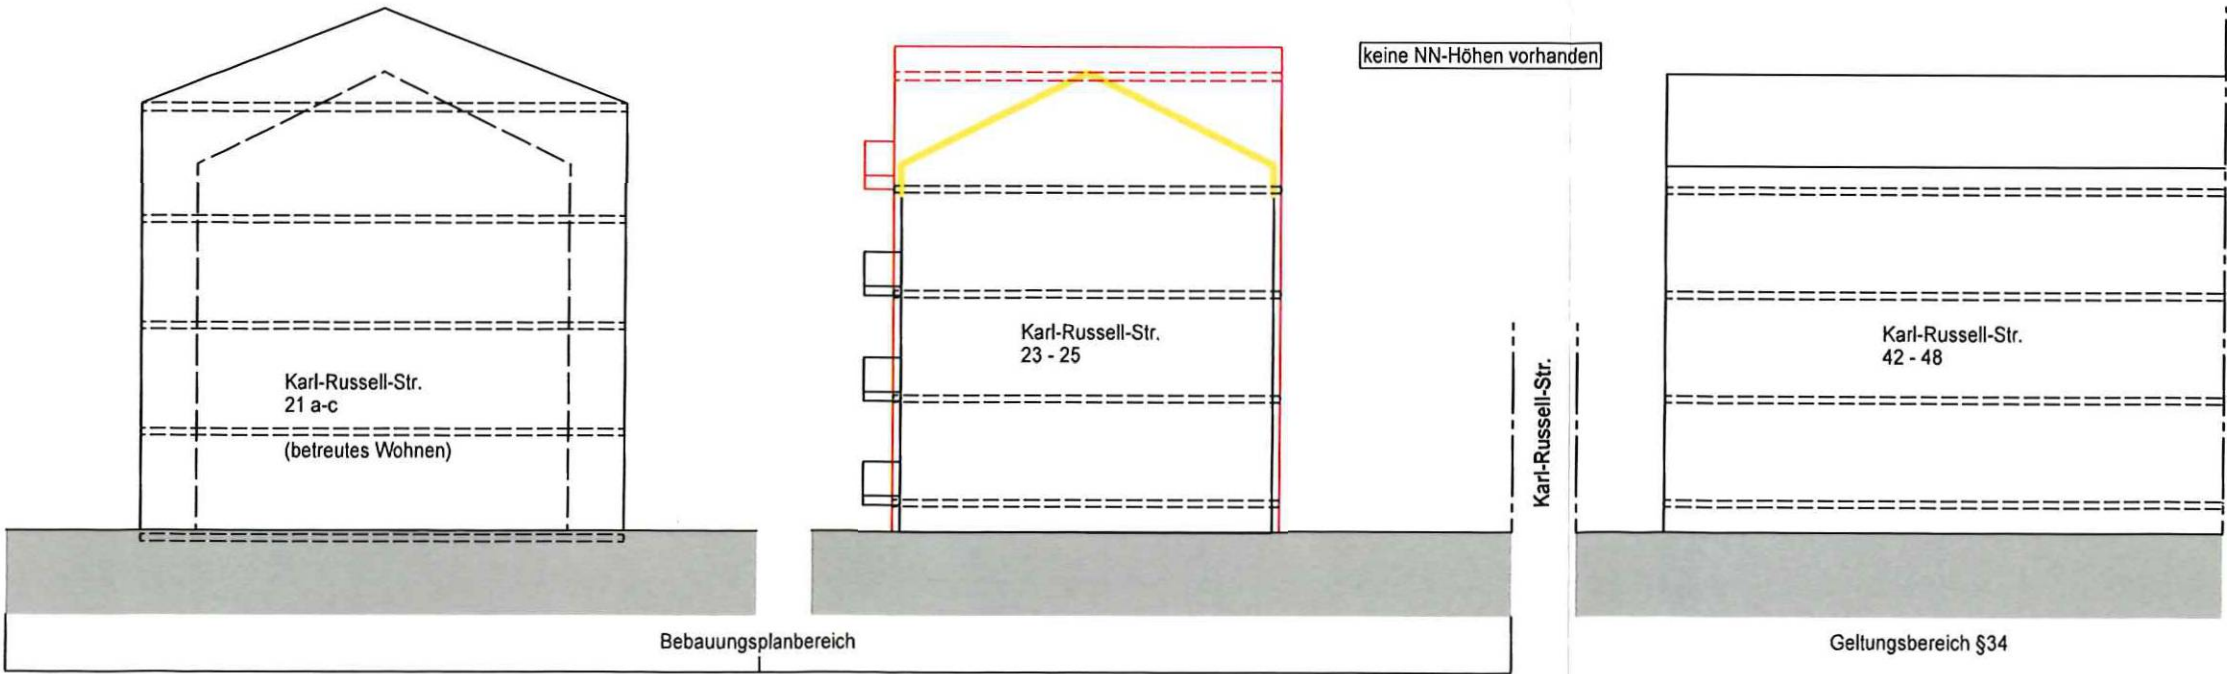

61 / Amt für Stadtentwicklung
und Bauordnung

Eingang 22. Mai 2026

Legende
■ Neubau
■ Abbruch
■ Bestand

61.1 61.2 61.3 61 S

PLANUNGSPHASE

Bauvoranfrage

PLANUNG

BAUHERR

PROJEKT

Energetische Sanierung und Aufstockung
der MFH in der Karl-Russell-Straße
Karl-Russell-Str. 23 - 25
56070 Koblenz

± 0,00 = OK FFB EG

PLANINHALT

Einführungsnachweis
Aufstockung B-Plan

MAßSTAB

1:100

DATUM

08.05.2026

UNTERSCHRIFT

UNTERSCHRIFT

GEZ.

PLANNR.

01