

KOBLENZ

VERBUNDNET.

Stadtvermessung und
Bodenmanagement

Auszug aus dem Geoinformationssystem der Stadt Koblenz

- für den internen Gebrauch -

Gemarkung Neuendorf

Flur 7


Flurstück 139/1

ungefähre Maßstab 1: 1000

Erstellt am 31.07.2026

ALKIS-Stand 07/2026

Bearbeiter P0382277

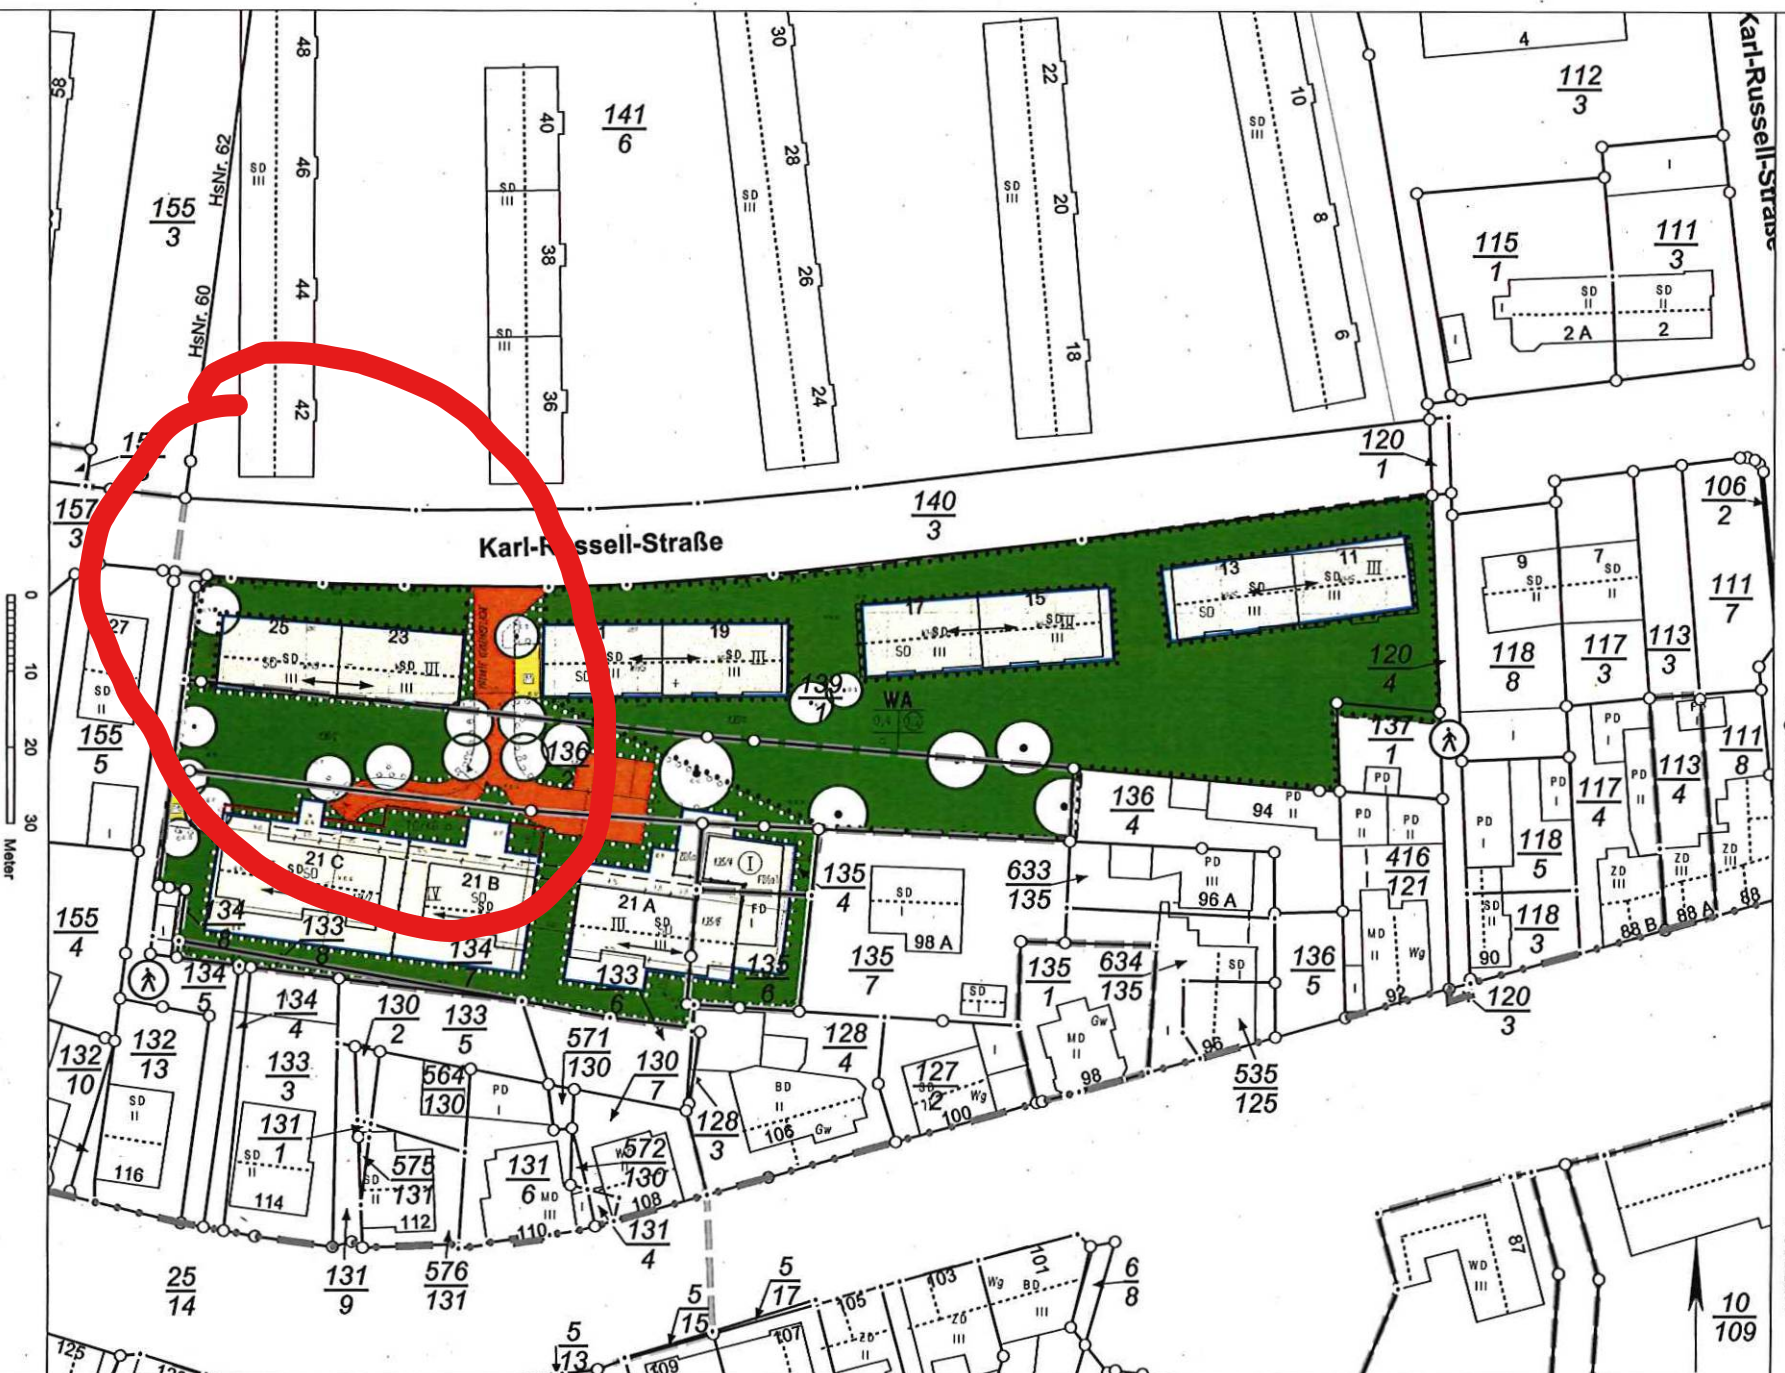

Basiskarte: Liegenschaftskarte der Vermessungs- und Katasterverwaltung. Die Geschossangaben entsprechen nicht der Definition Vollgeschoss nach Landesbauordnung.
Veröffentlichungen für eigene, nicht gewerbliche Zwecke zugelassen. Veröffentlichungen für andere Zwecke, Veröffentlichungen oder deren Weitergabe an Dritte nur mit Genehmigung.