


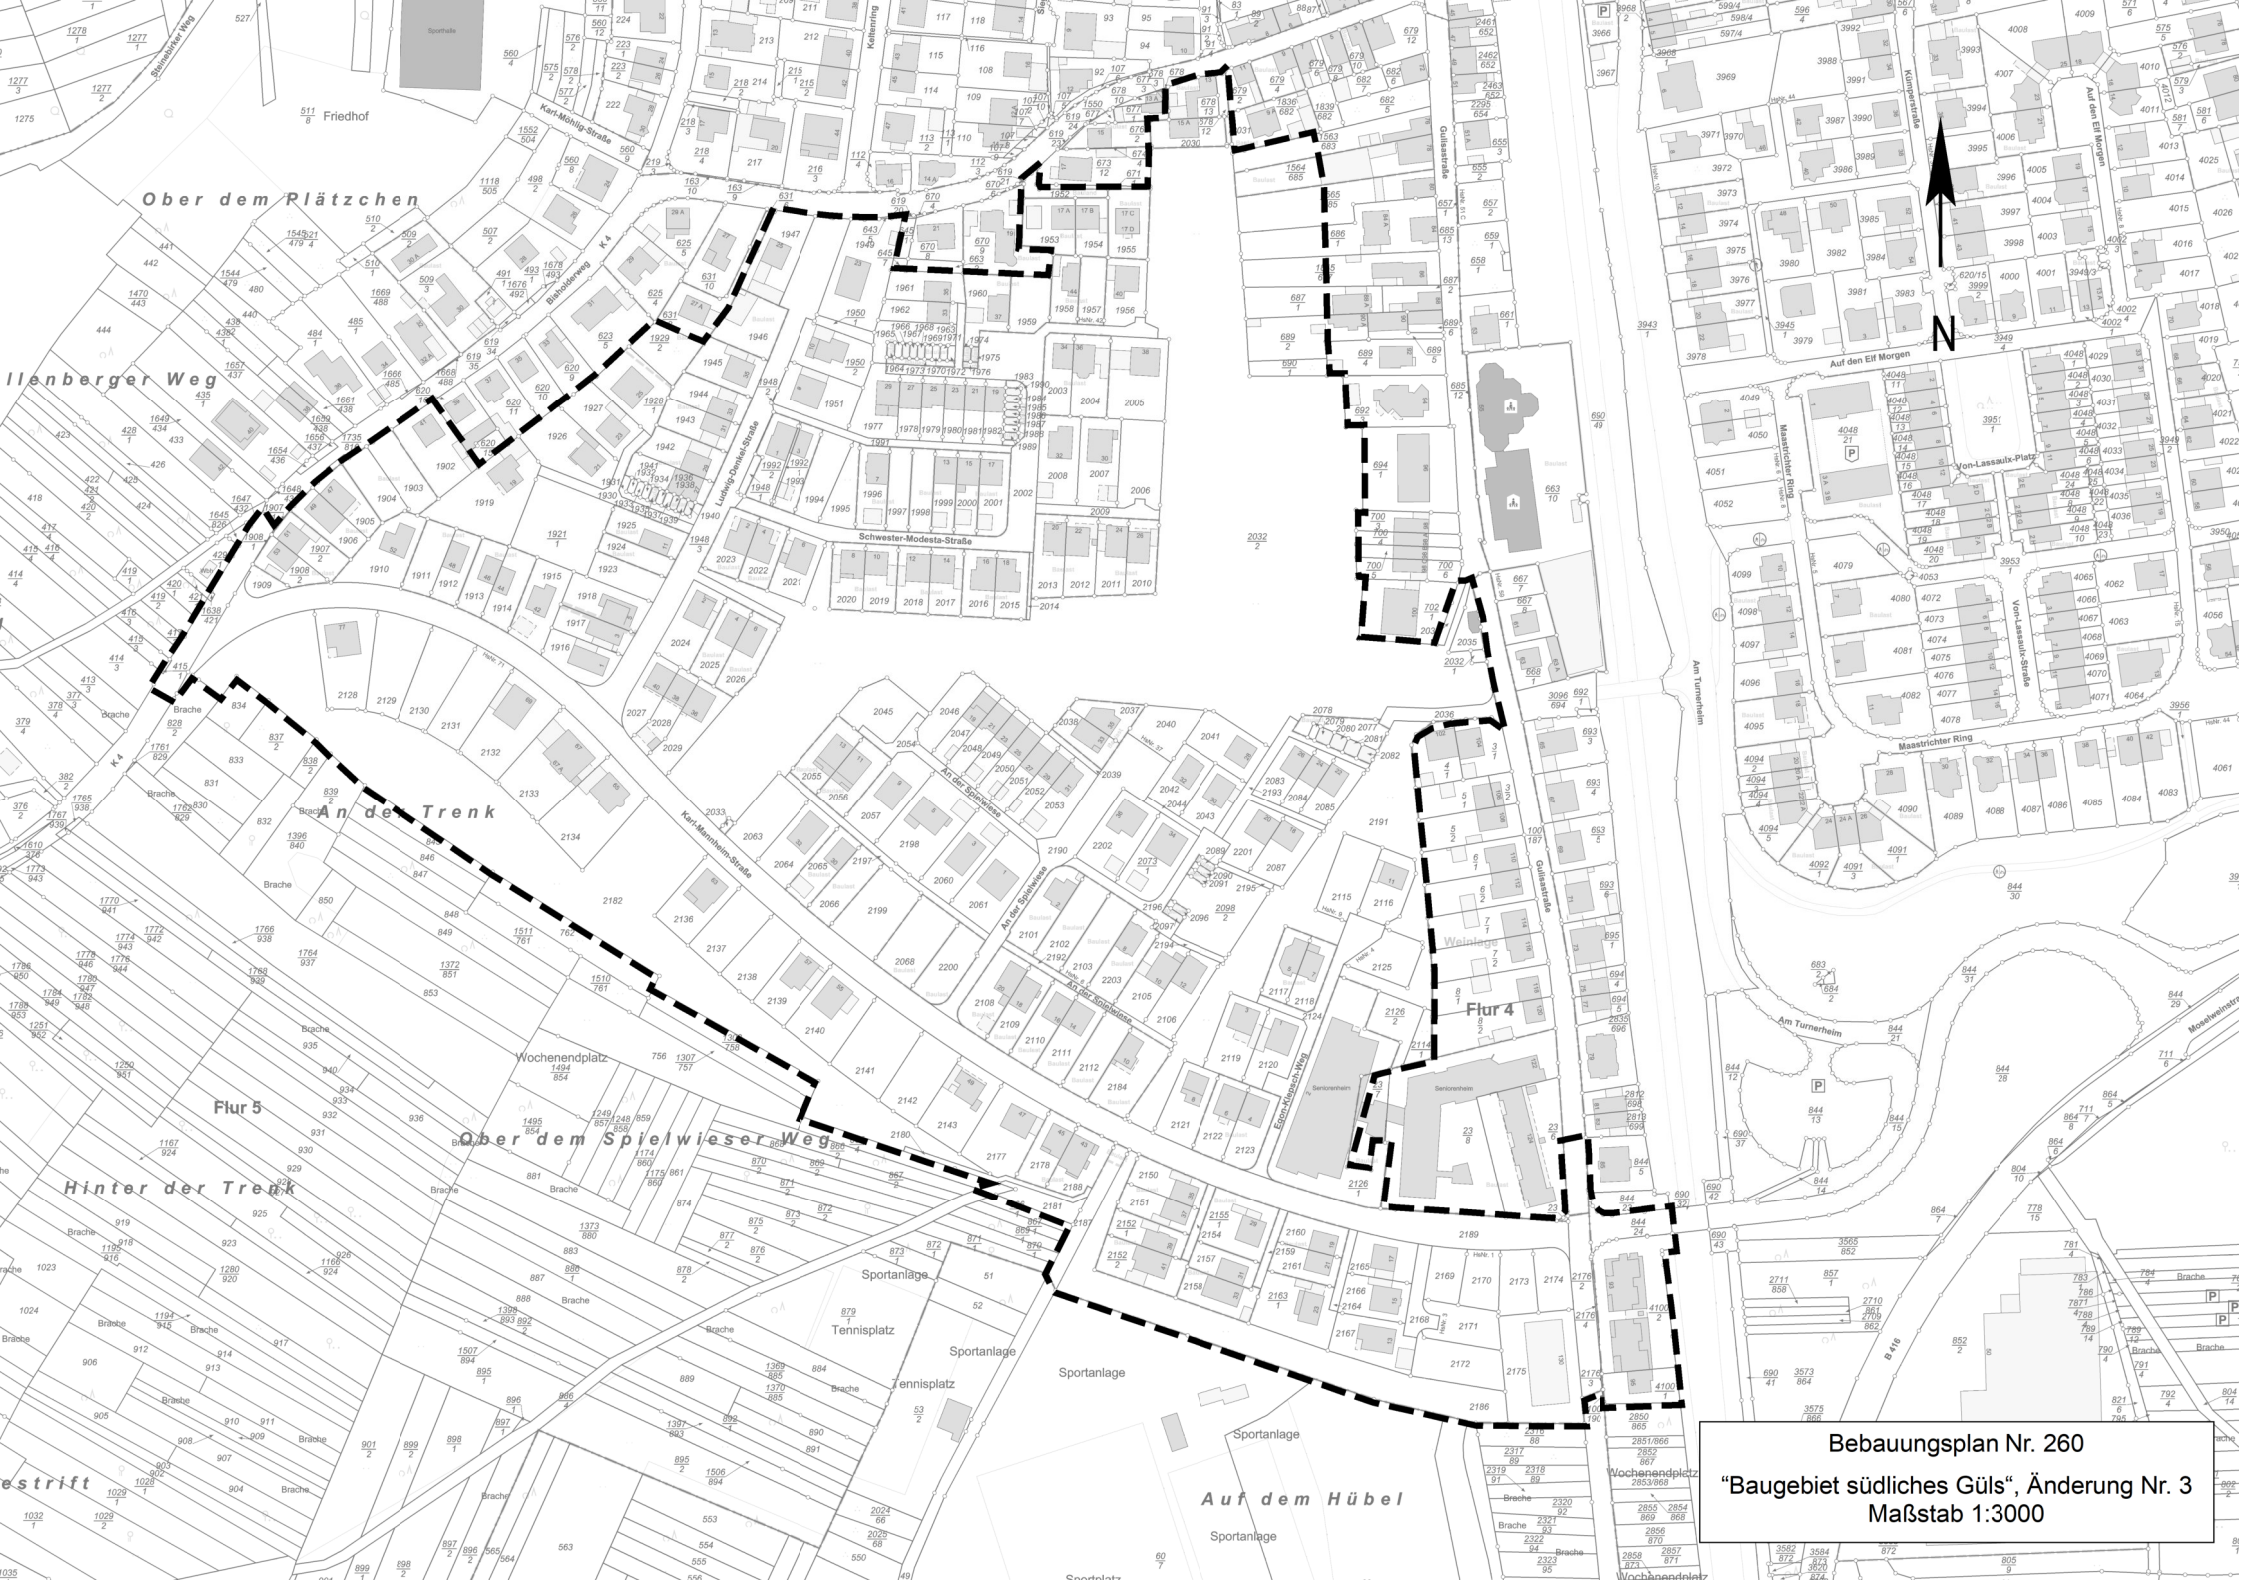

Bebauungsplan Nr. 260
“Baugebiet südliches Güls“, Änderung Nr. 3
Maßstab 1:3000