


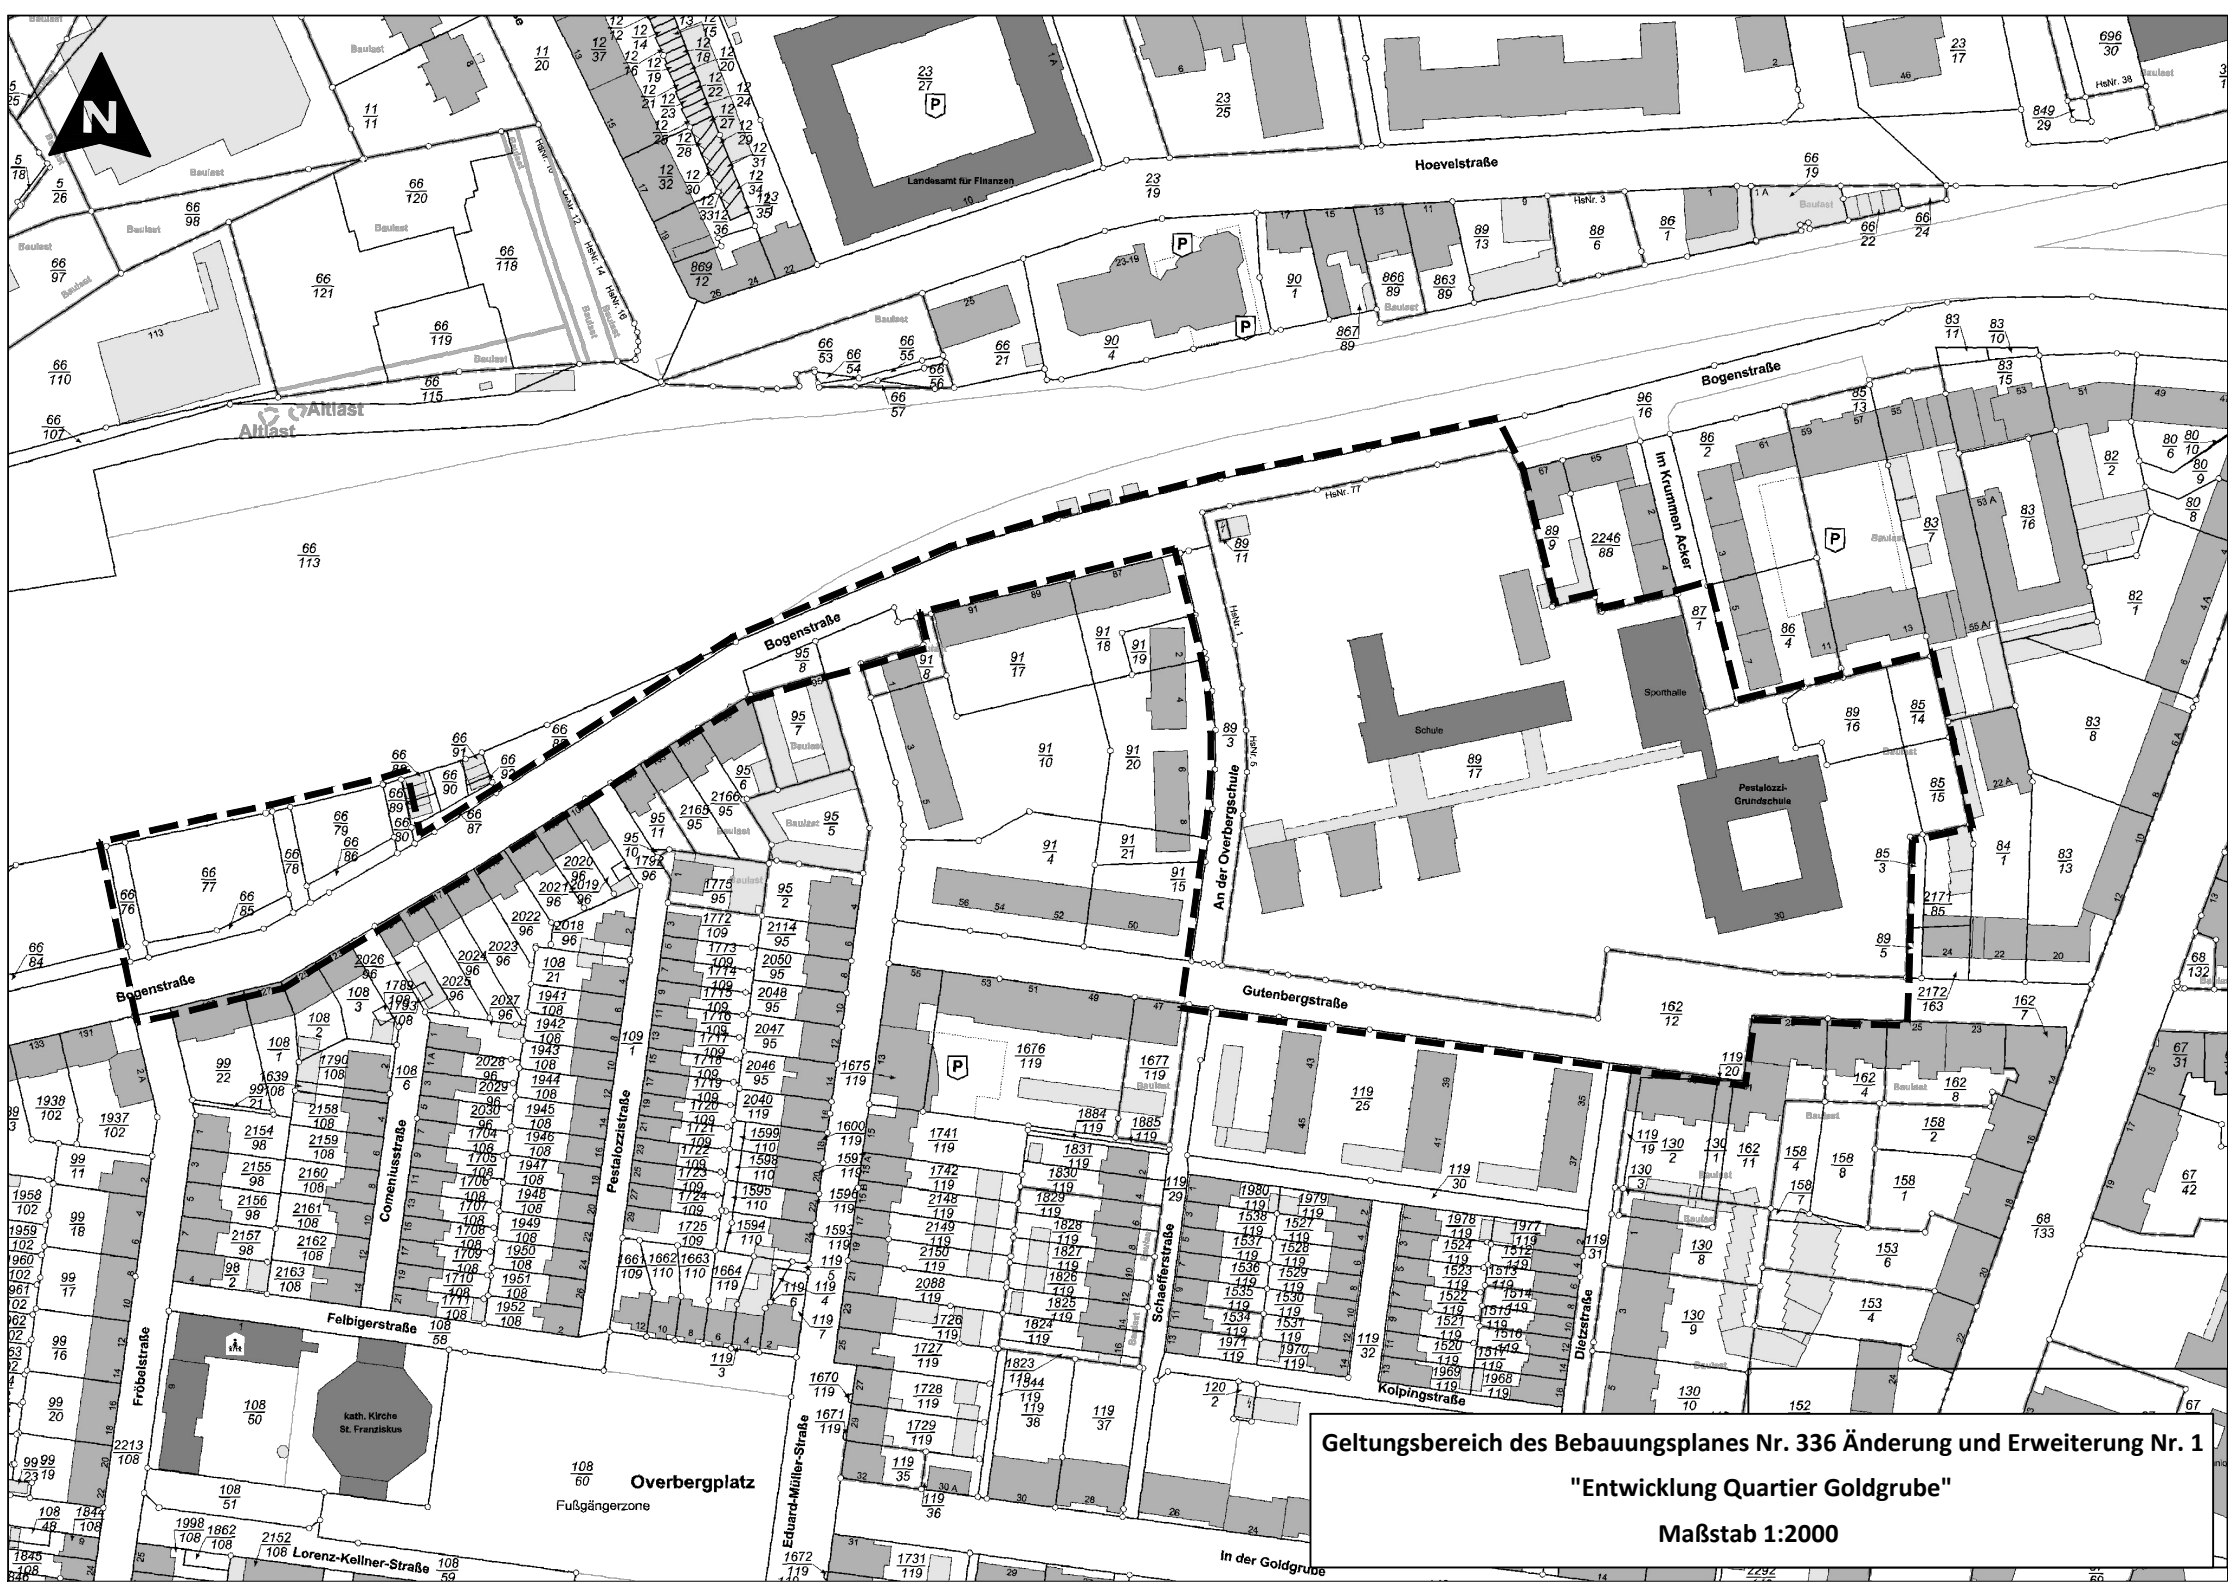

Geltungsbereich des Bebauungsplanes Nr. 336 Änderung und Erweiterung Nr. 1
"Entwicklung Quartier Goldgrube"
Maßstab 1:2000