



Hergestellt am 01.04.2026


Flurstück: 1044/2
Flur: 7
Gemarkung: Rübenach

Gemeinde: Koblenz
Landkreis: Stadt Koblenz

Am Wasserturm 5a
56727 Mayen

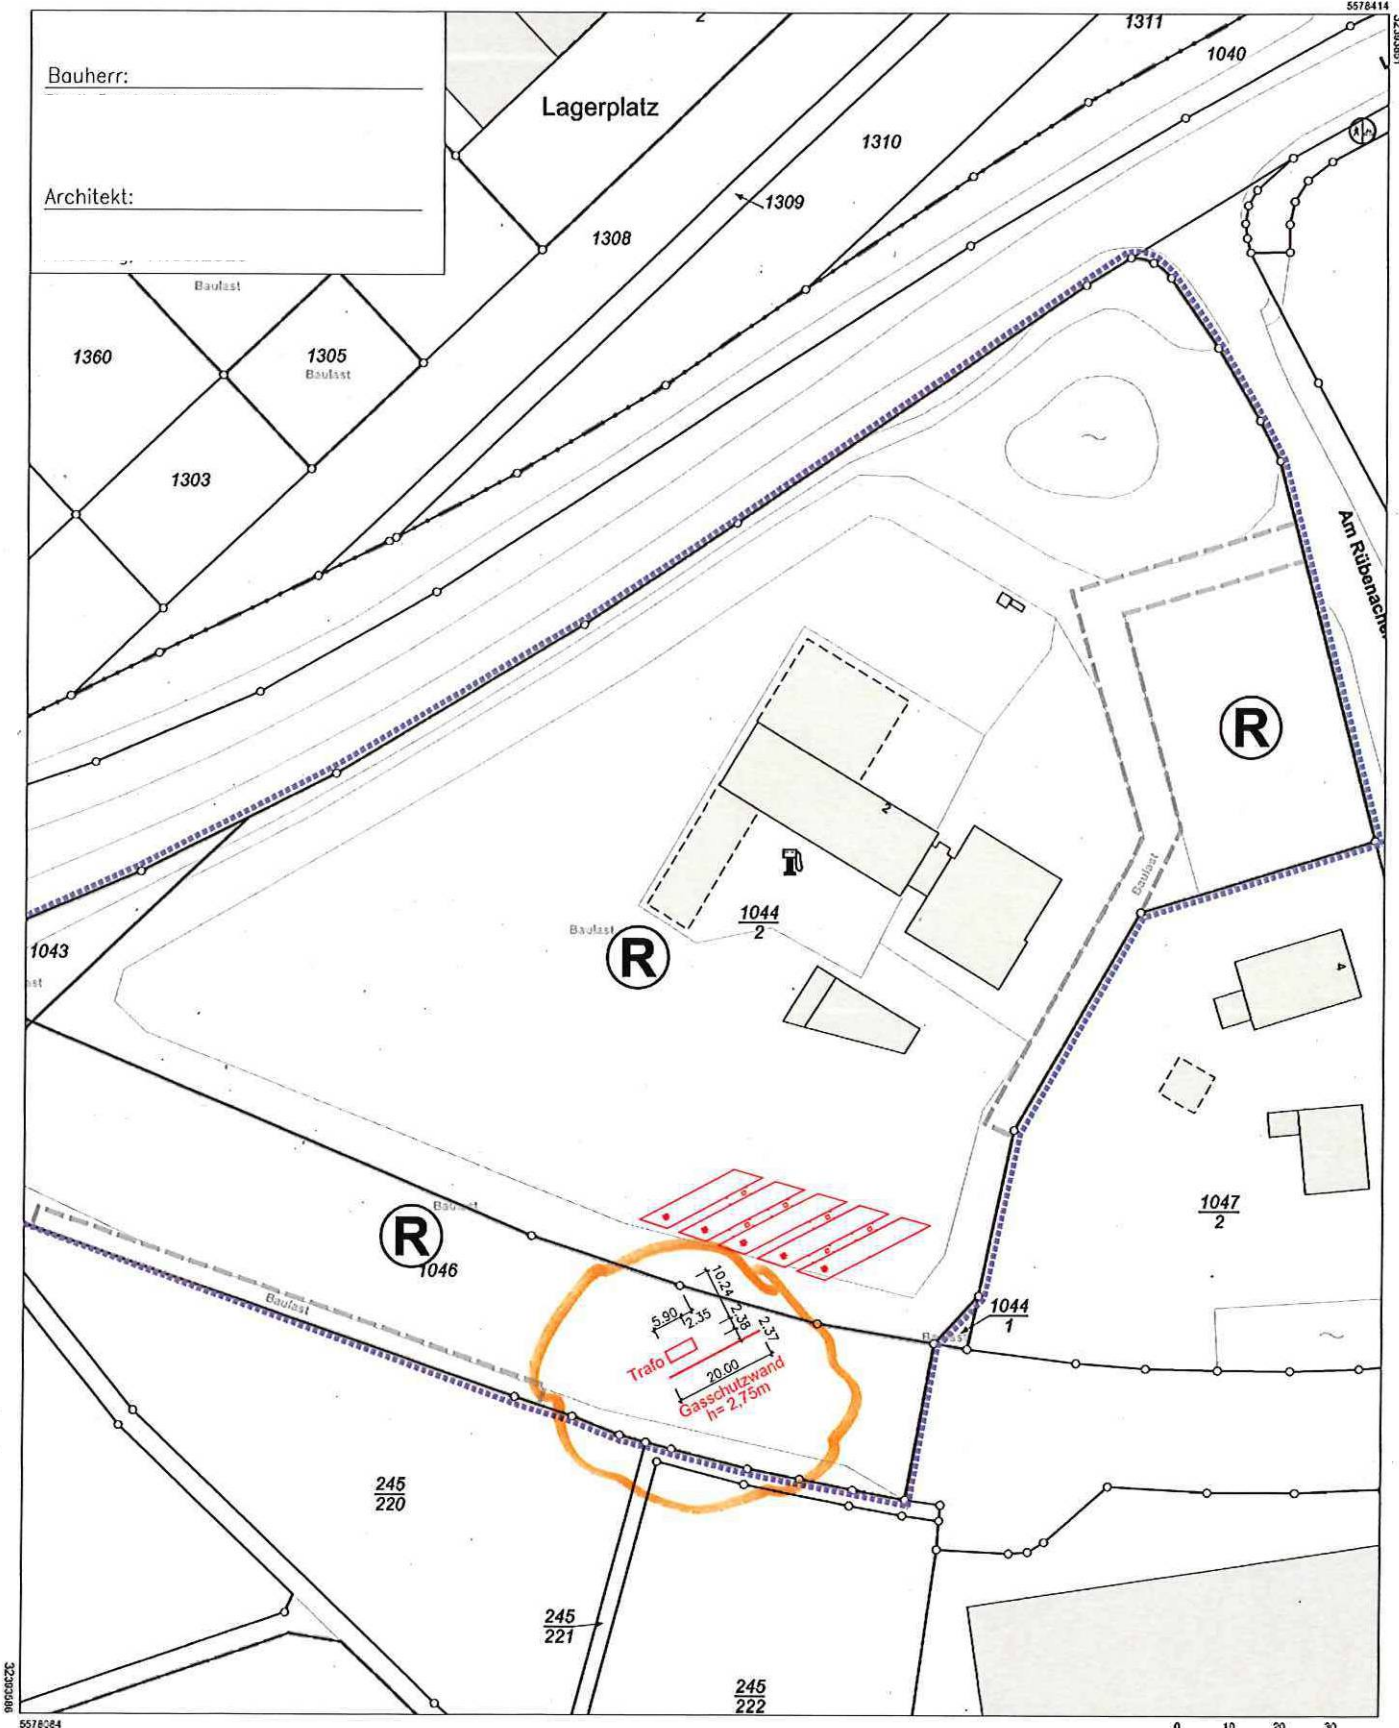

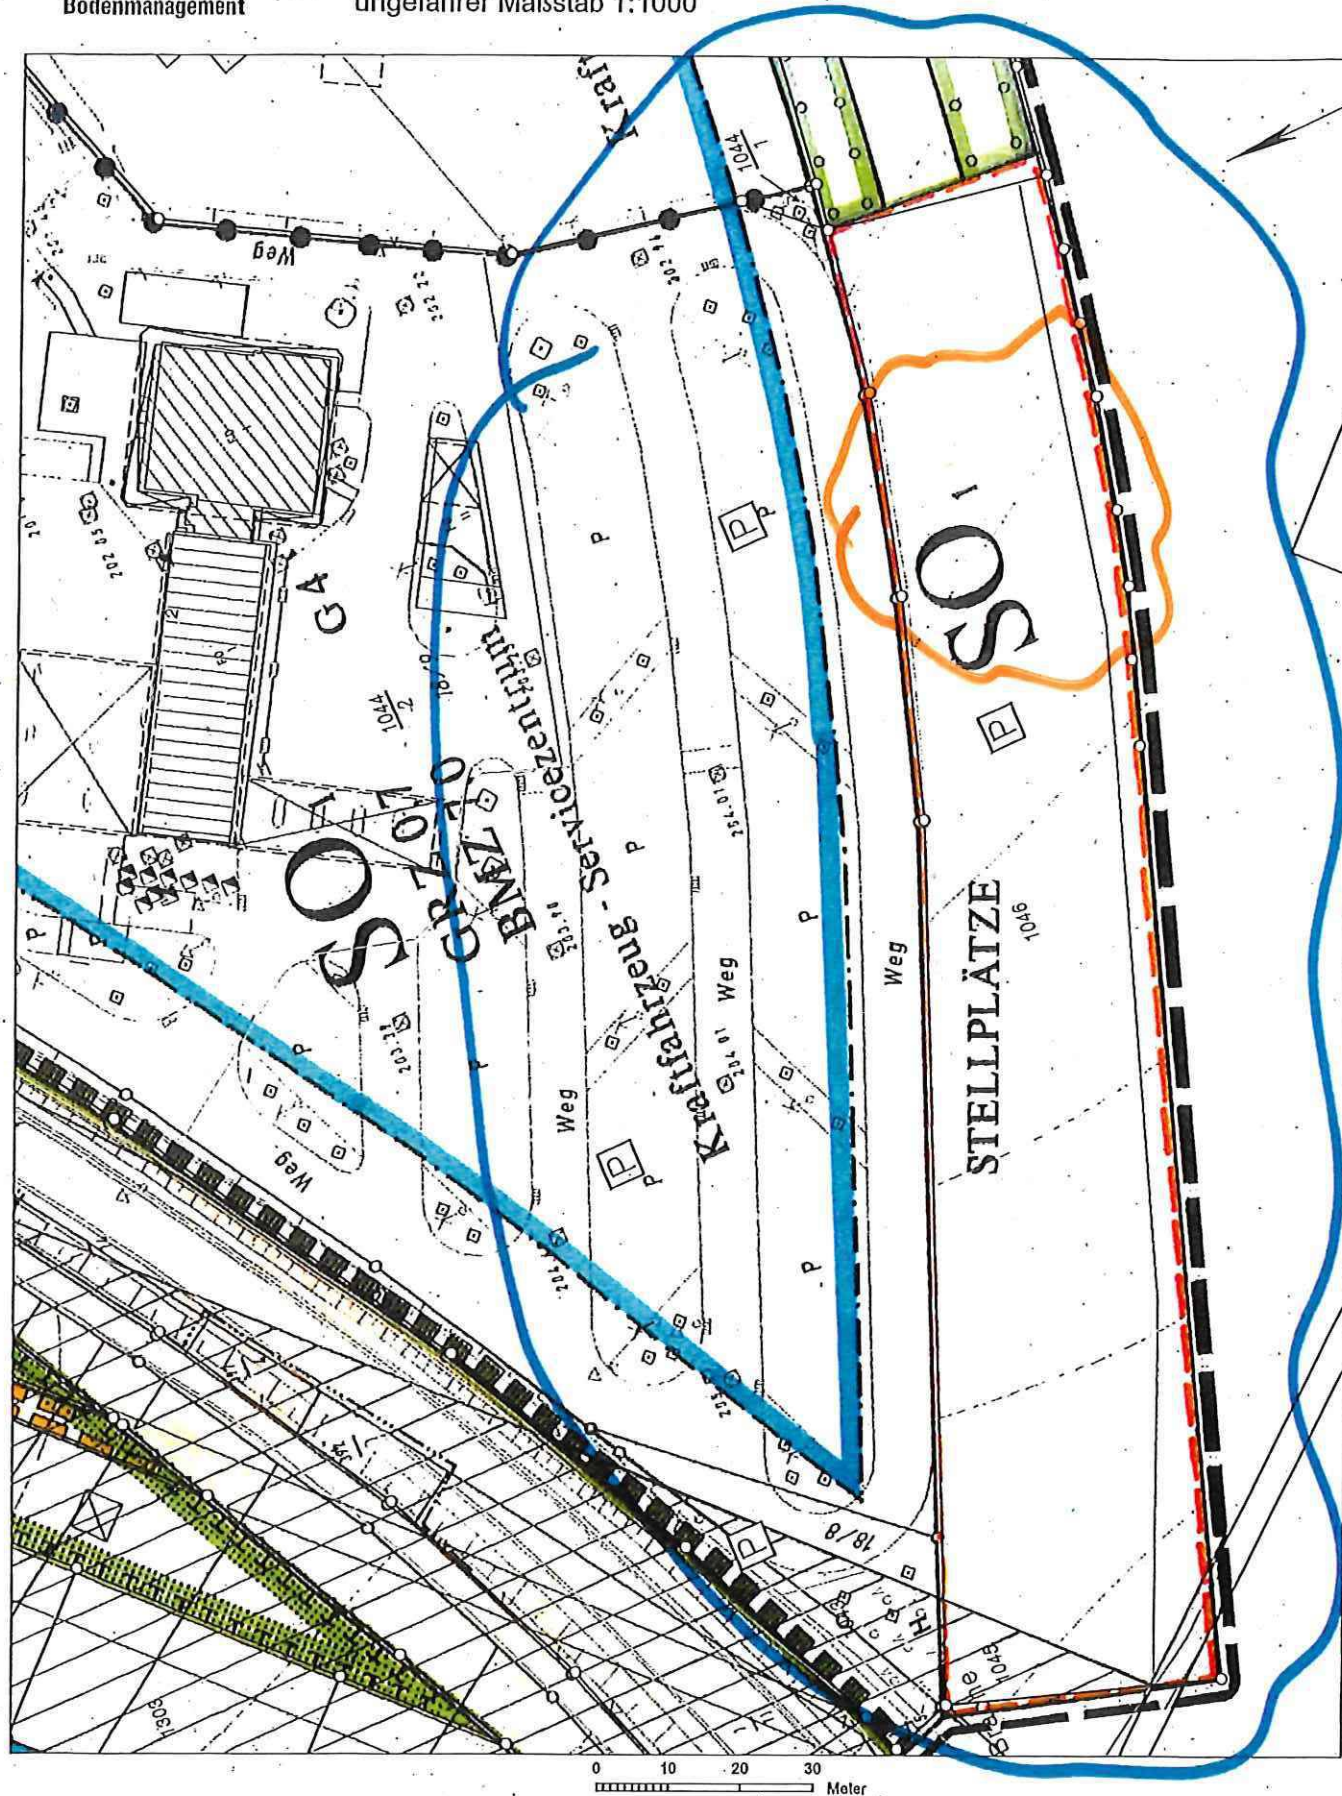

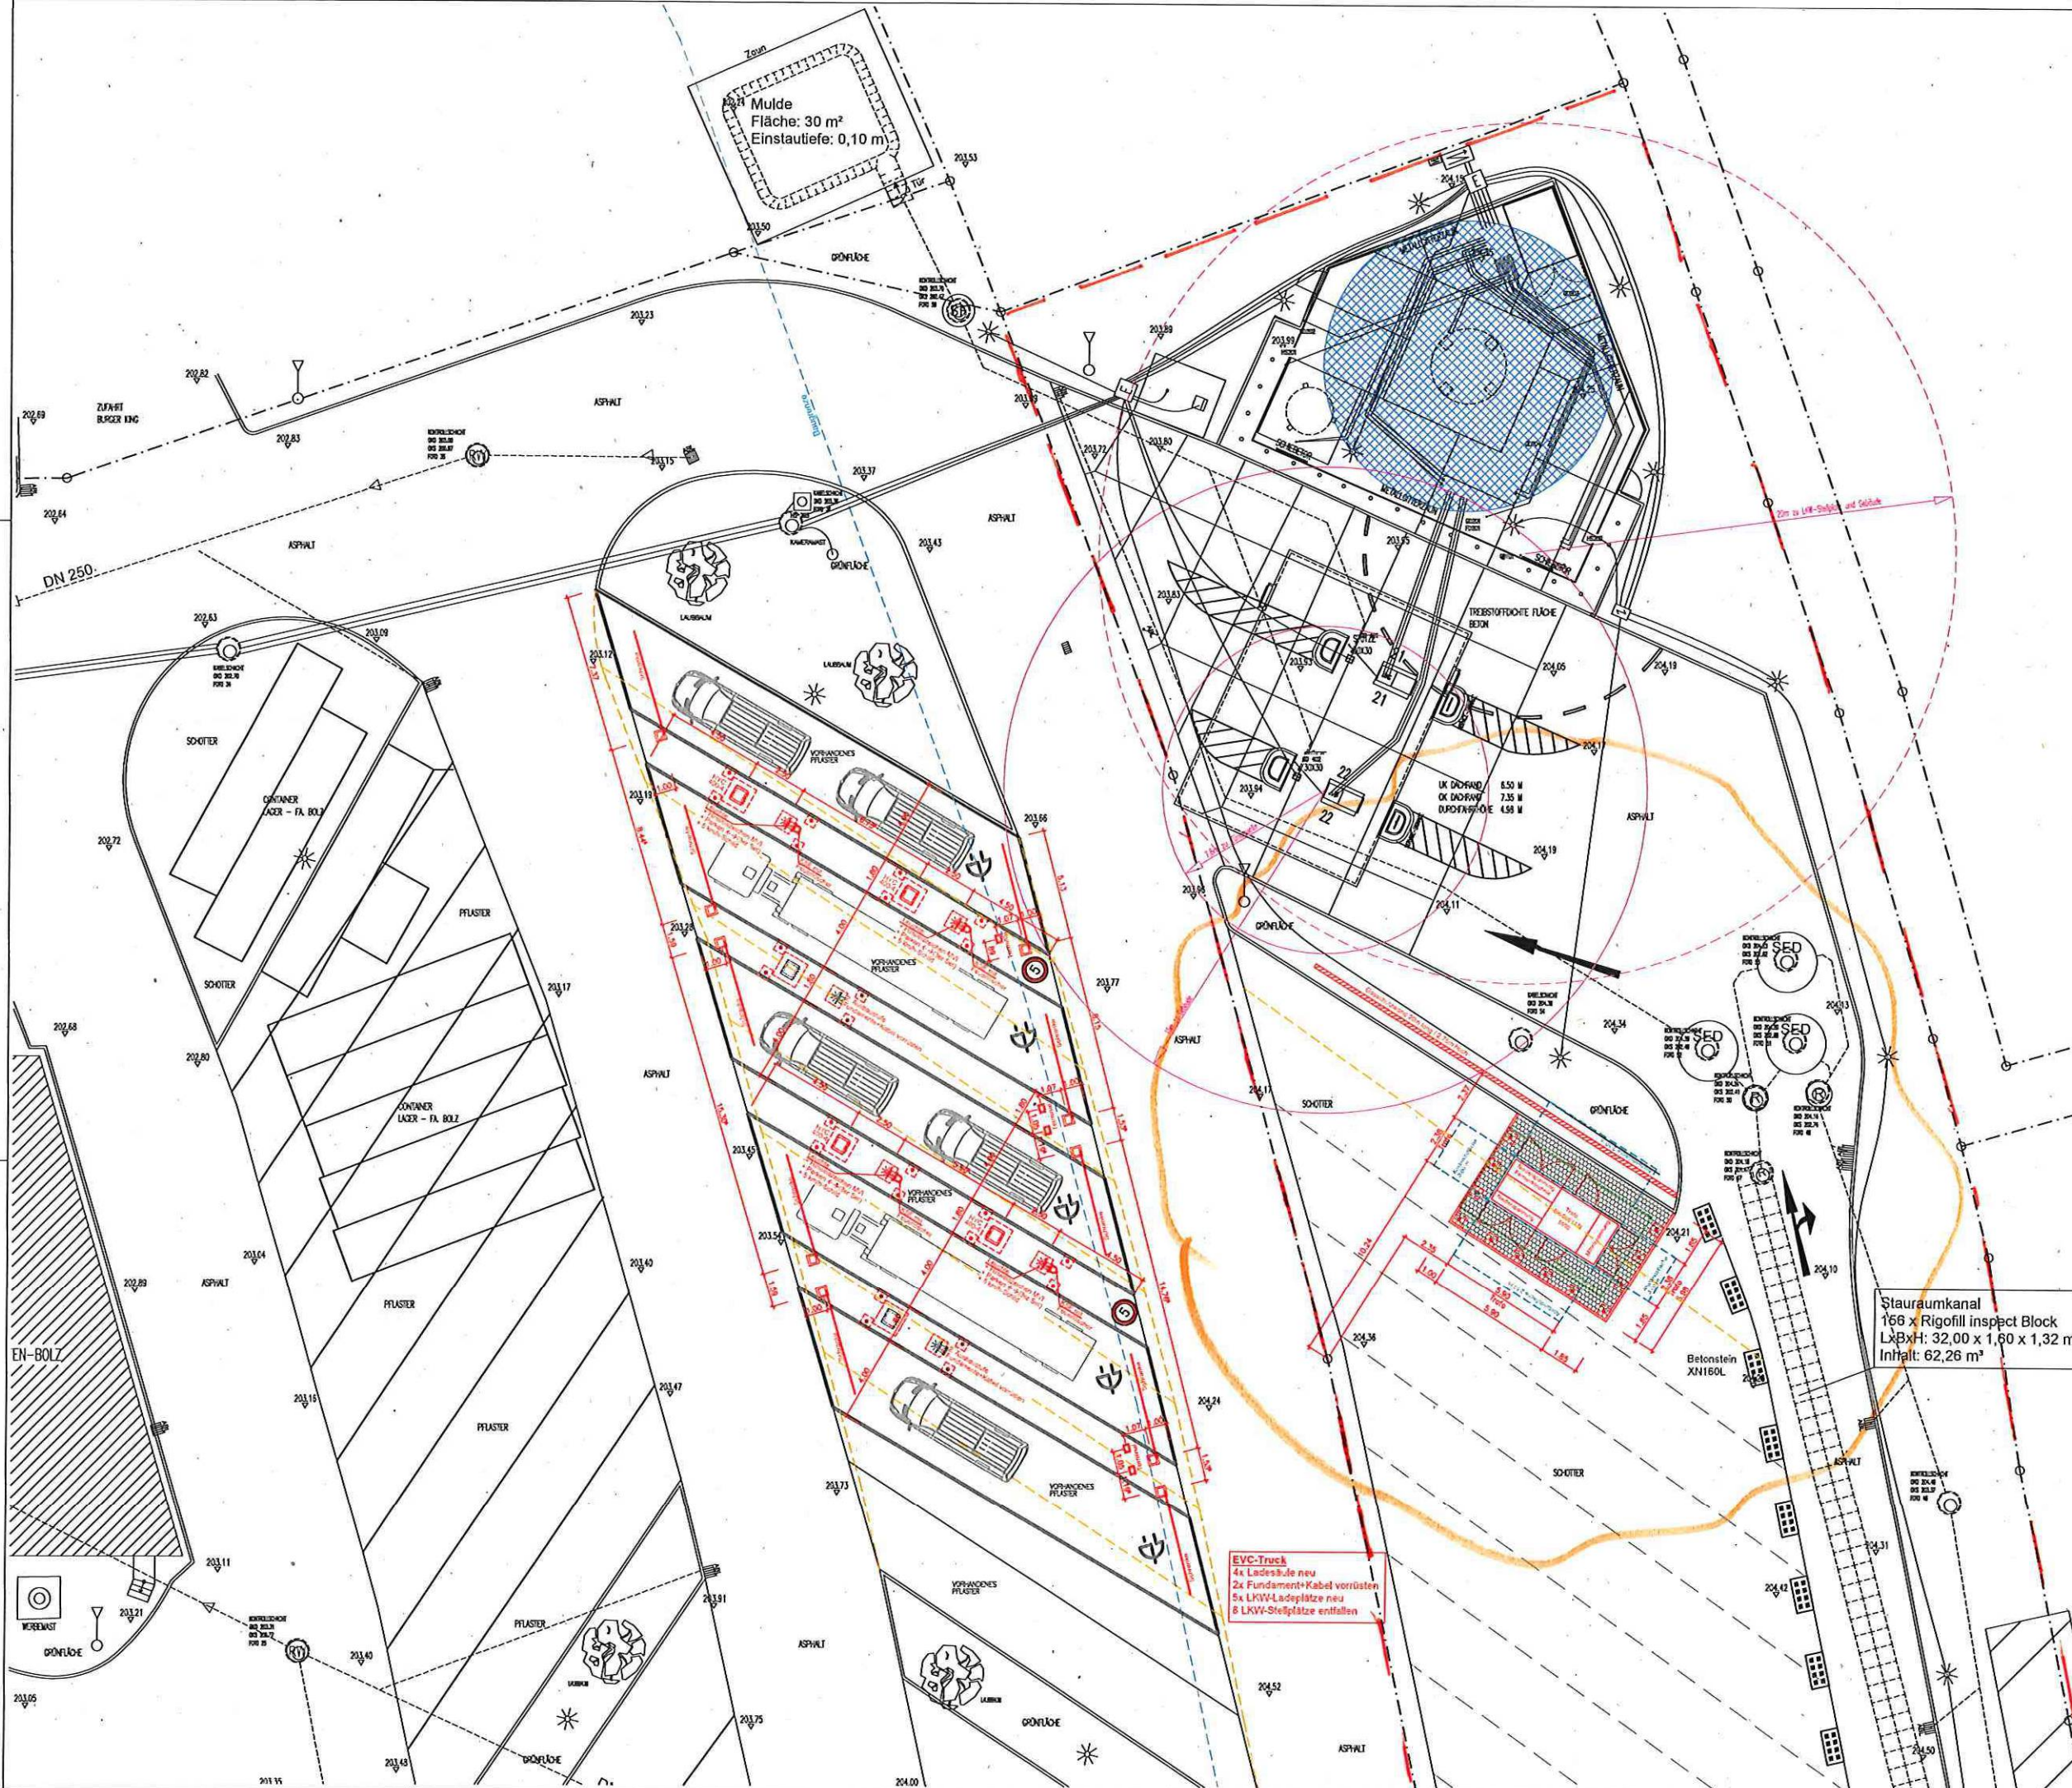

LEGENDE:

ABBRUCH

NEU

NORDEN

LUFTBILD

E-Ladesäule
Typ Alpitron-HYC 400
b x h x t = 0,730 x 0,663 x 2,235 m
Kartennetz-Fundament (Pangriff)
b x h x t = 1,22 x 1,22 x 0,775 m

Baumstützpoller
Ø x h x t = 0,15 x 1,50 m
Fundament (Ordnung)
b x h x t = 0,50 x 0,50 x 0,80 m

Transformatorstation BK 605 LLN 5902
Füllmaterial:
Dach + Sochth RAL 7031
Türen + Lüftungsgitter Aluminium eloxiert RAL 9006
restl. Flächen RAL 9016
Abmessung:
breite = 2,38 x 5,50 x 1,78 m
Grundfläche: 14,00 m²

Baumstützpoller
Ø x h x t = 0,15 x 1,50 m
Fundament (Ordnung)
b x h x t = 0,50 x 0,50 x 0,80 m

Stauraumkanal
166 x Rigofill inspect Block
LxBxH: 32,00 x 1,60 x 1,32 m
Inhalt: 62,26 m³

Bauherr:

Architekt:

• Vor Ausführung der Arbeiten sind die Maße an Ort und Stelle genau zu prüfen. Unstimmigkeiten bedürfen der Rückfrage mit der Bauleitung. Für die Richtigkeit der Ausführung ist der Unternehmer verantwortlich.

Unterirdische Einbauten wie Behälter, Produktleitungen, Gas-, Wasser- und Abwasserleitungen, Strom-, Telefonkabel etc. sind nicht bzw. nur schematisch eingezeichnet. Die genaue Lage ist vom Auftragnehmer nachzuprüfen.

Alle Höhen sind örtlich zu überprüfen und mit der Bauleitung abzustimmen.

E21	Base: 20250414_PlanGeneral_2519Koblenz_EVC_LKW	11.05.2025	TL		
	Archit. Sanjo				
	• 22518E19 Büro bsp. 11.05.2025 / TL				

Nr.	Änderung	Datum	Gez.	Datum	Geprüft

Projekt	Shell Station 56072 Koblenz Am Rübenacher Wald 2	MRN:	12535958
Beschreibung	Aufstellen von E-Ladesäulen und Logeplan — BAUENTRAG —	Objektnummer:	2518
		Maßstab:	1:100
		Zeichnungsnummer:	22518E21

