


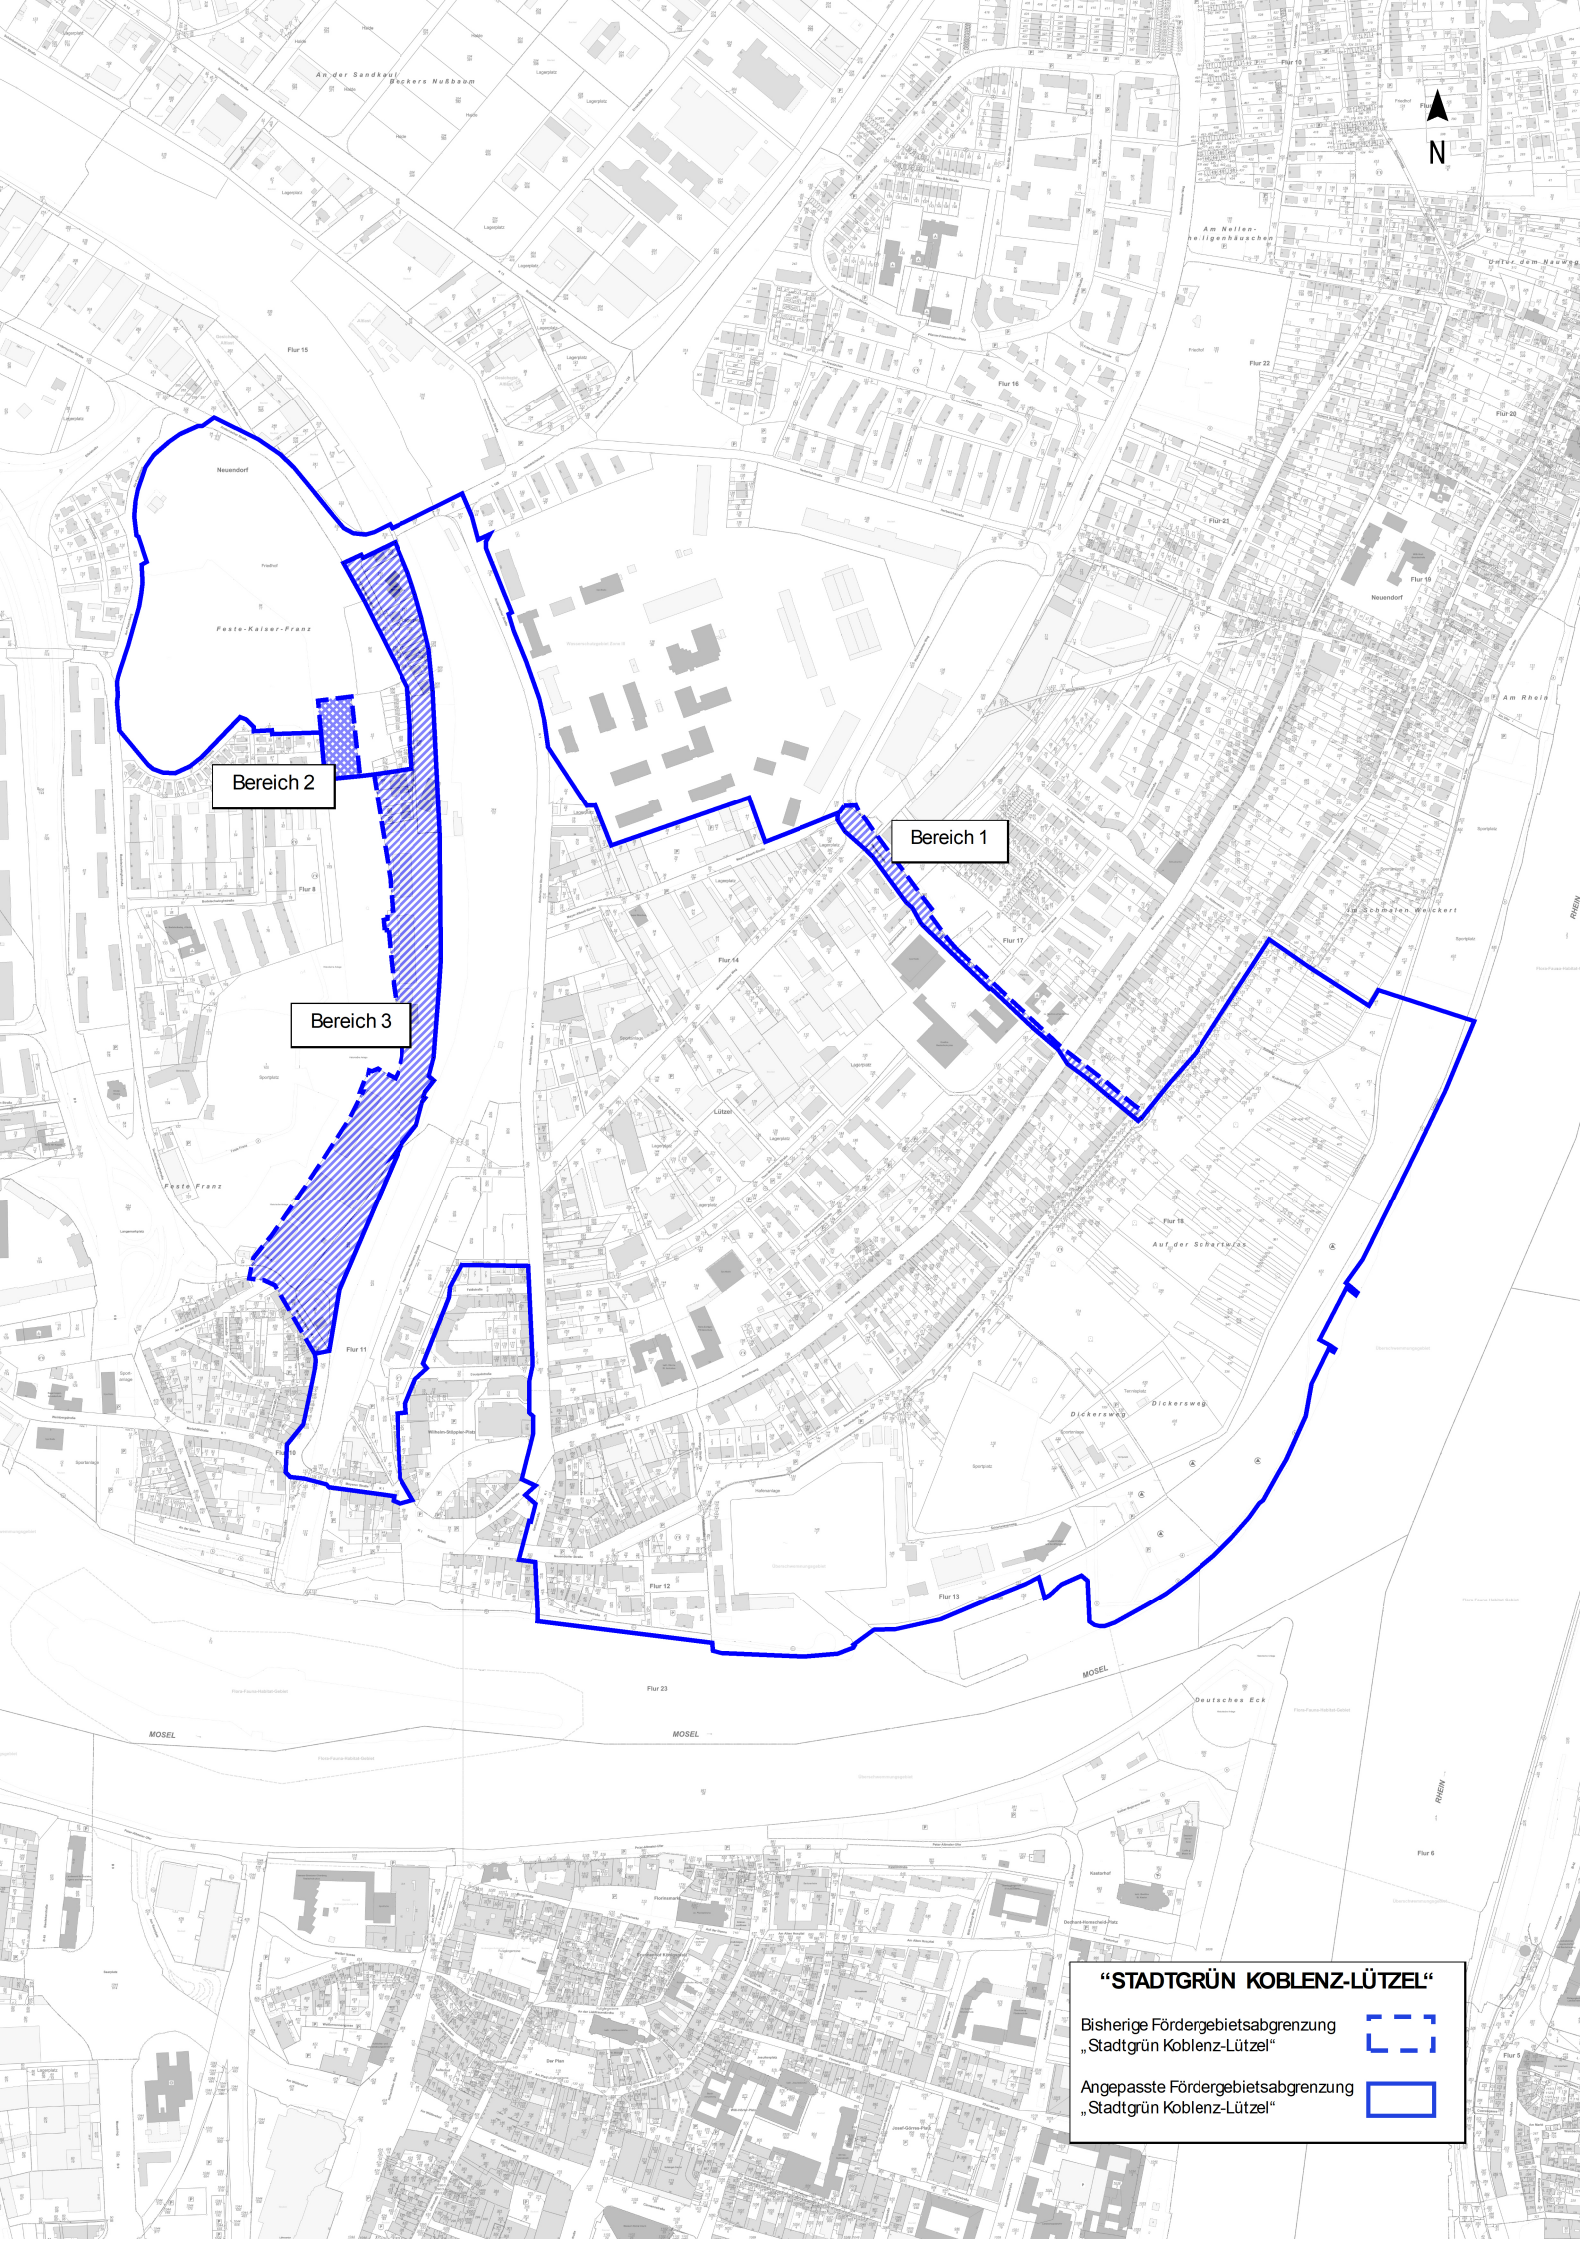

Bereich 2

Bereich 1

Bereich 3

“STADTGRÜN KOBLENZ-LÜTZEL”

Bisherige Fördergebietsabgrenzung „Stadtgrün Koblenz-Lützel“ 

Angepasste Fördergebietsabgrenzung „Stadtgrün Koblenz-Lützel“ 