


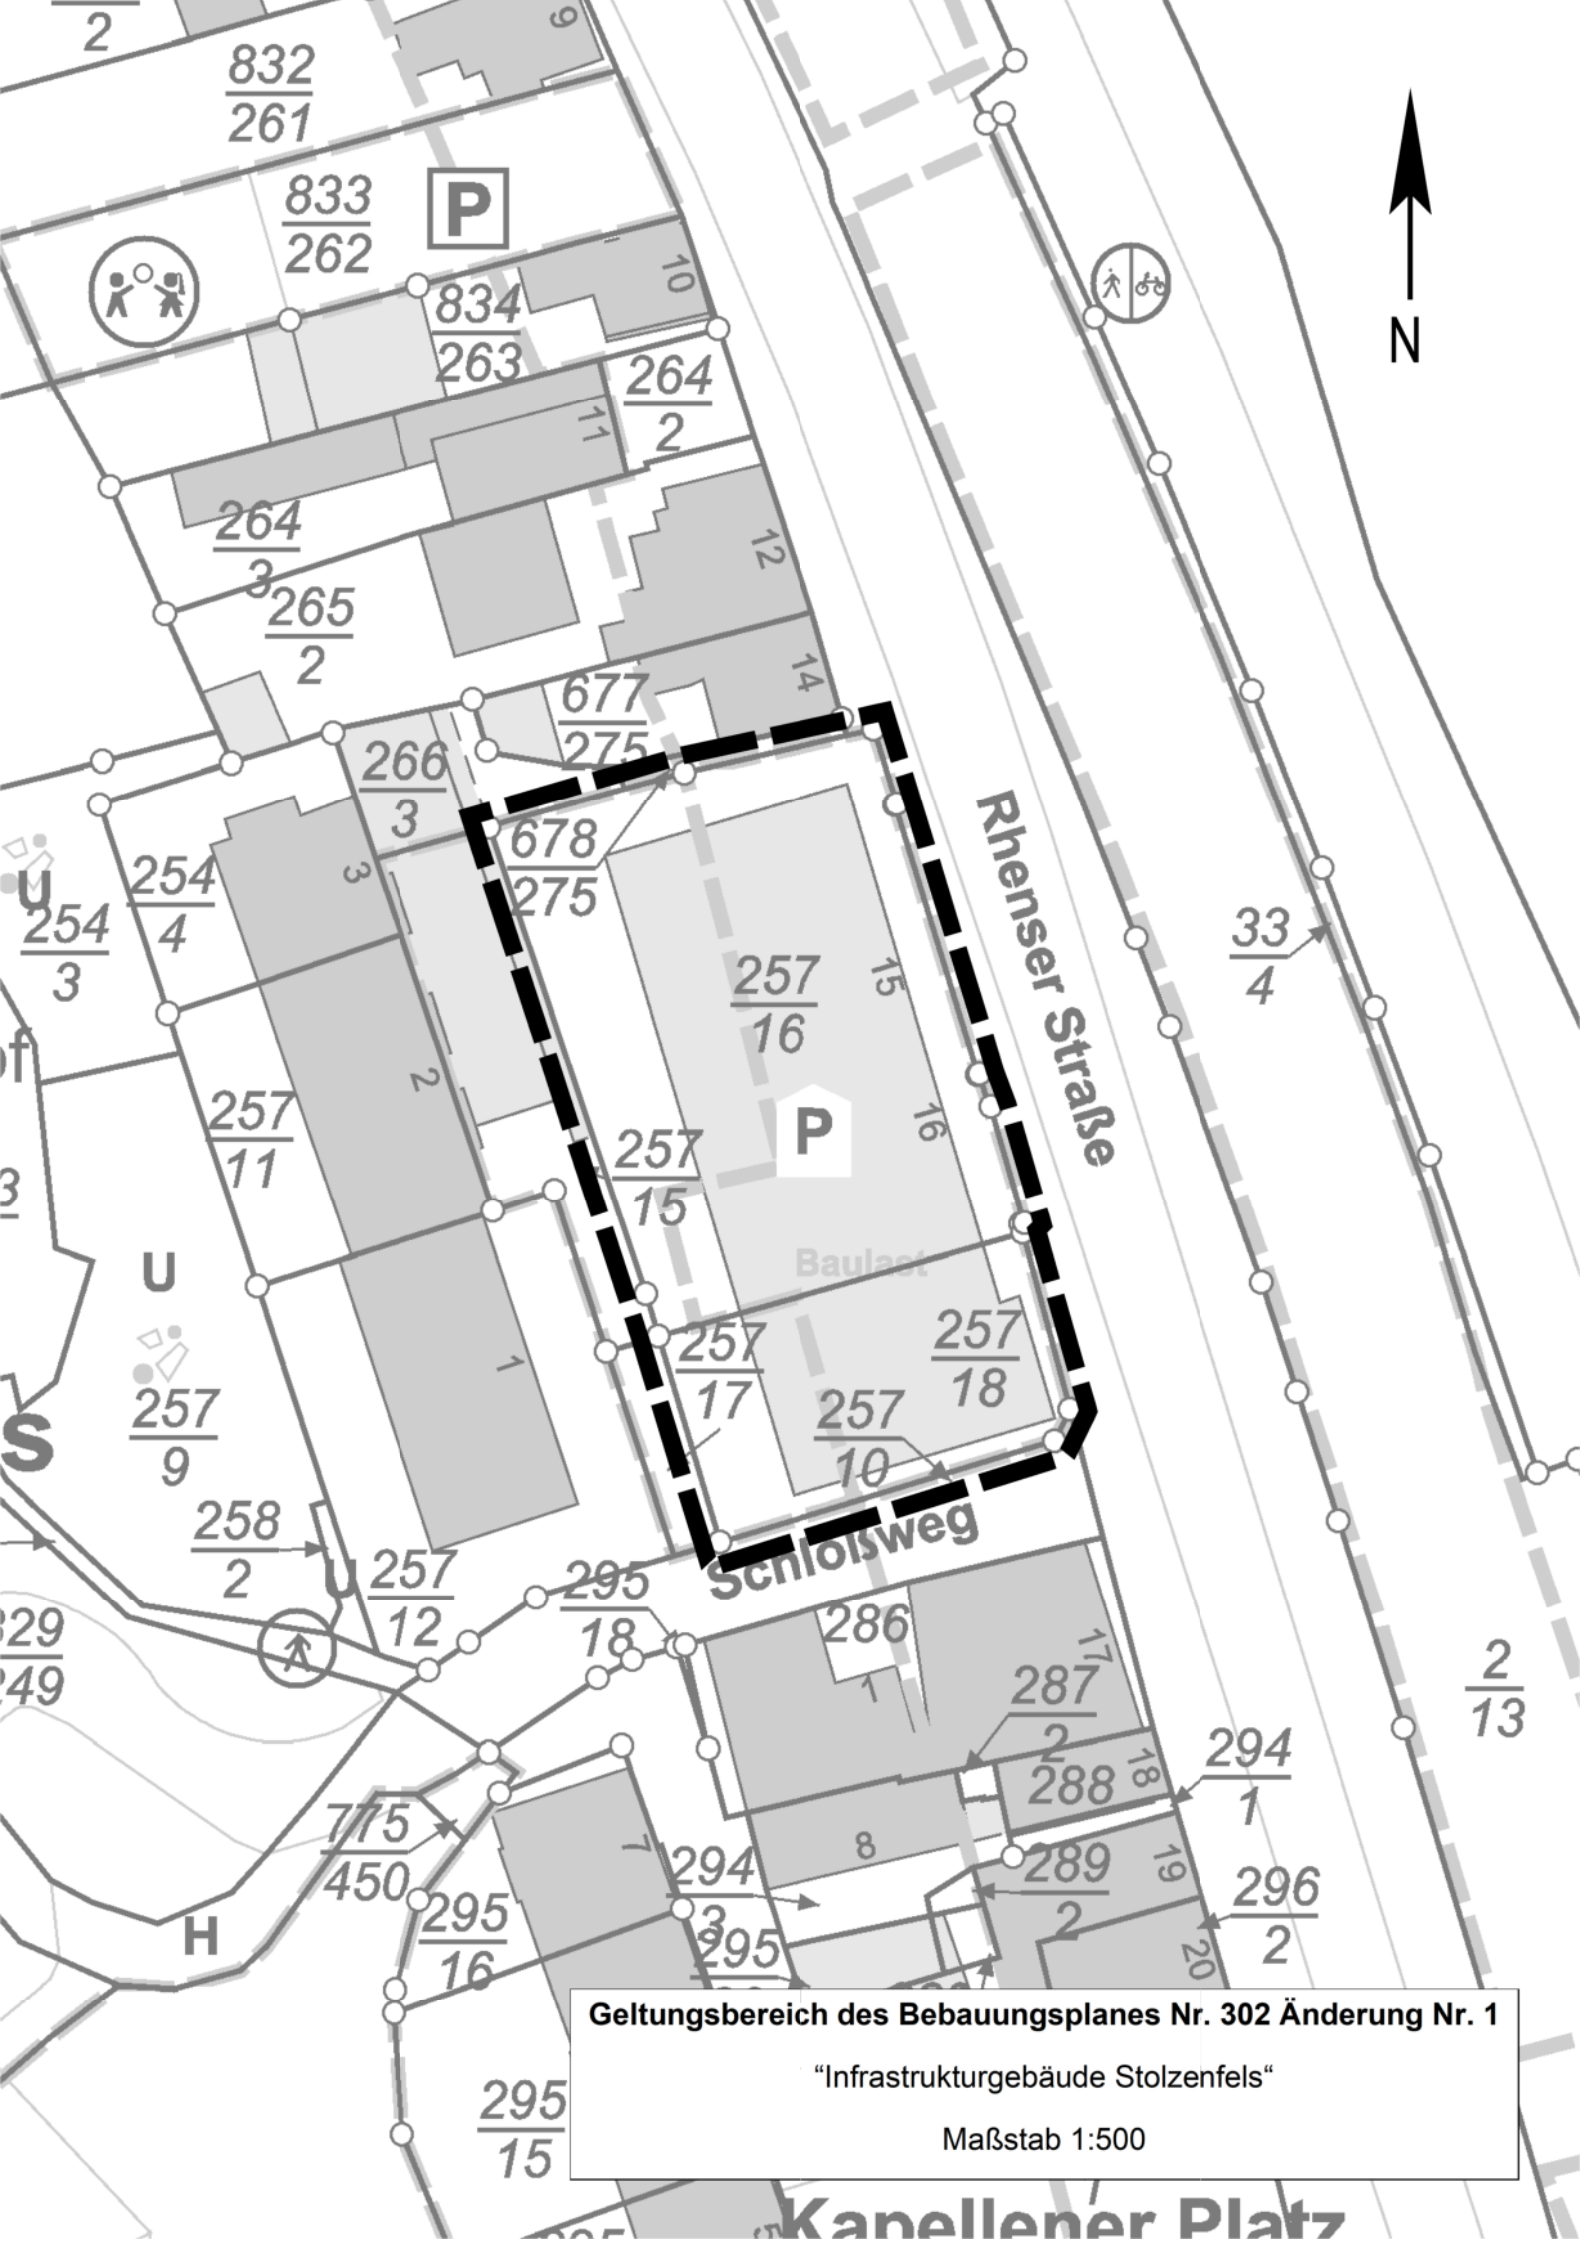

Geltungsbereich des Bebauungsplanes Nr. 302 Änderung Nr. 1

“Infrastrukturgebäude Stolzenfels”

Maßstab 1:500

Kanellener Platz