

Eingang 20. Jan. 2025

Gemarkung Koblenz

Flur 17

Erstellt am 15.01.2026

ALKIS-Stand 12/2025

61.1


61.2


61.3

61.4

Flurstück 8/697


ungefährer Maßstab 1: 500

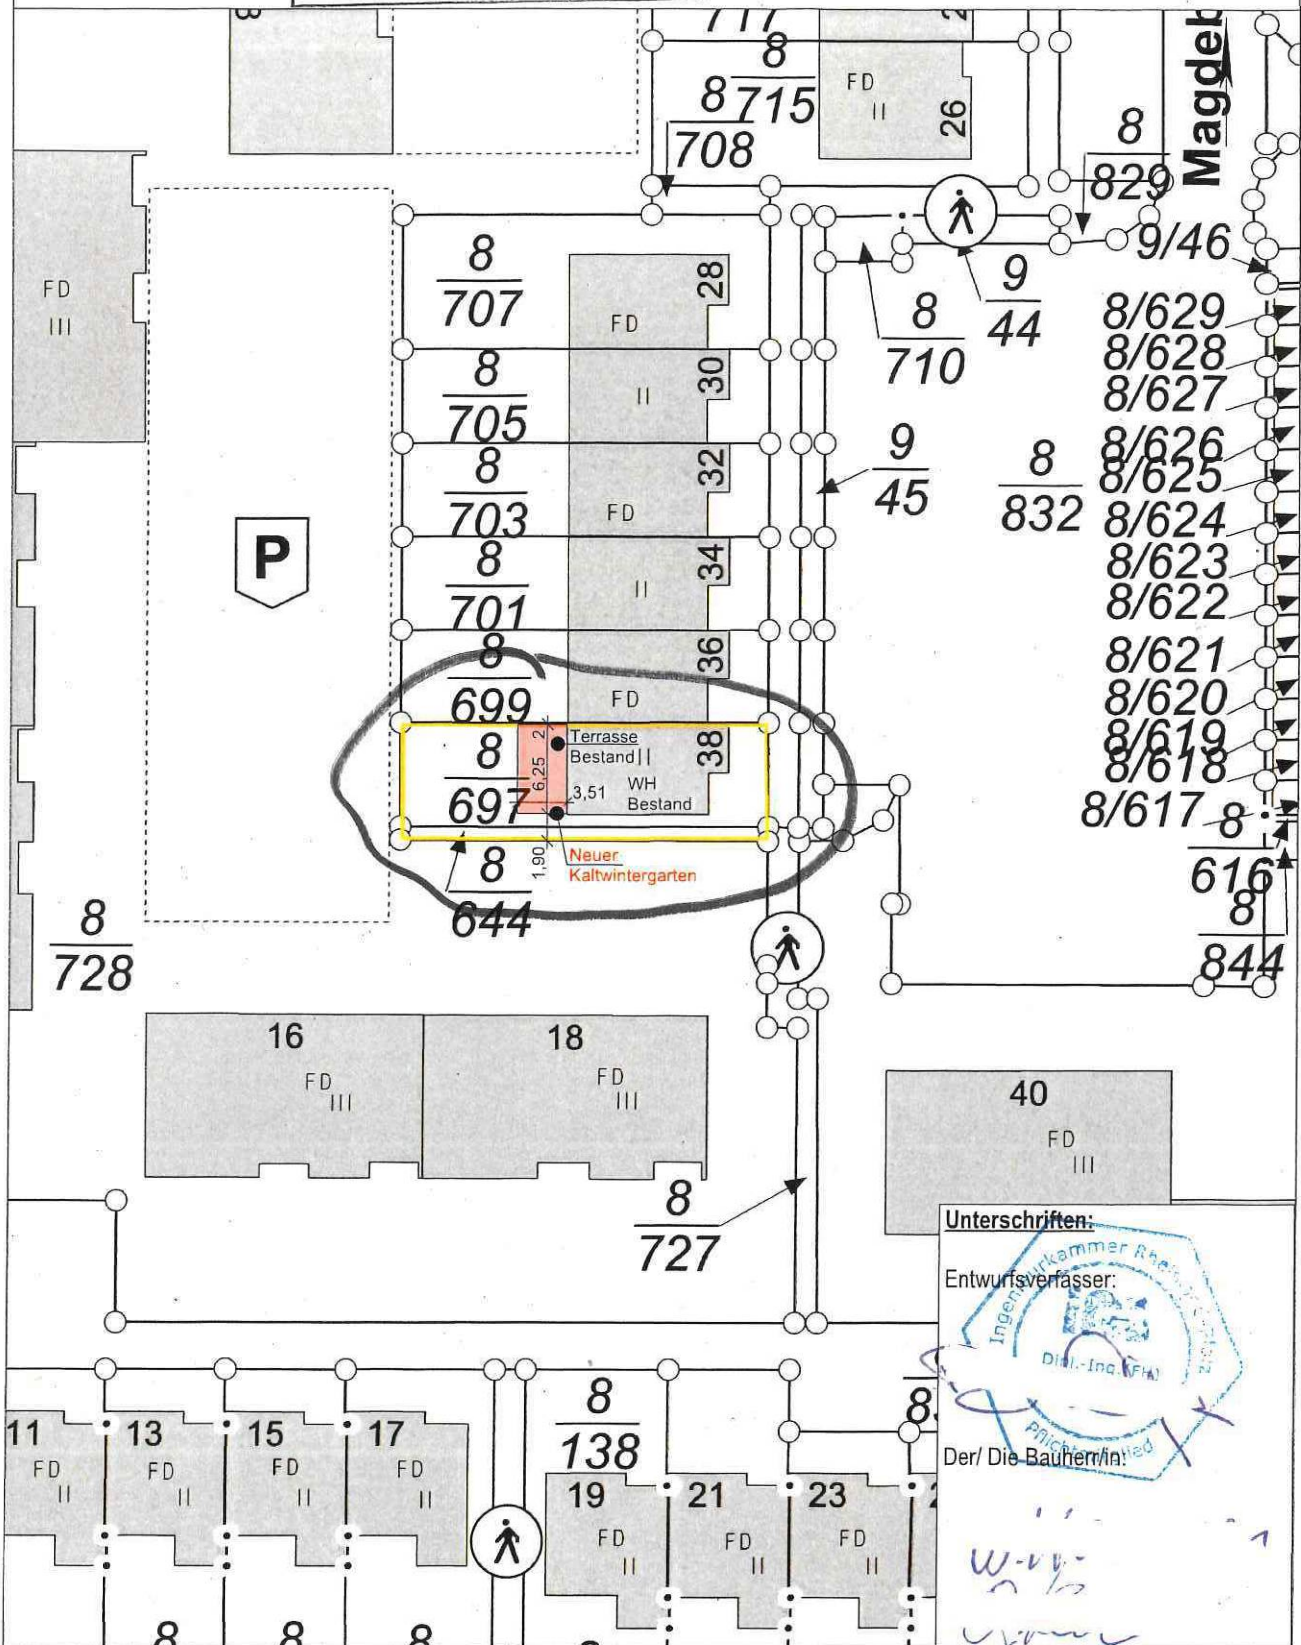

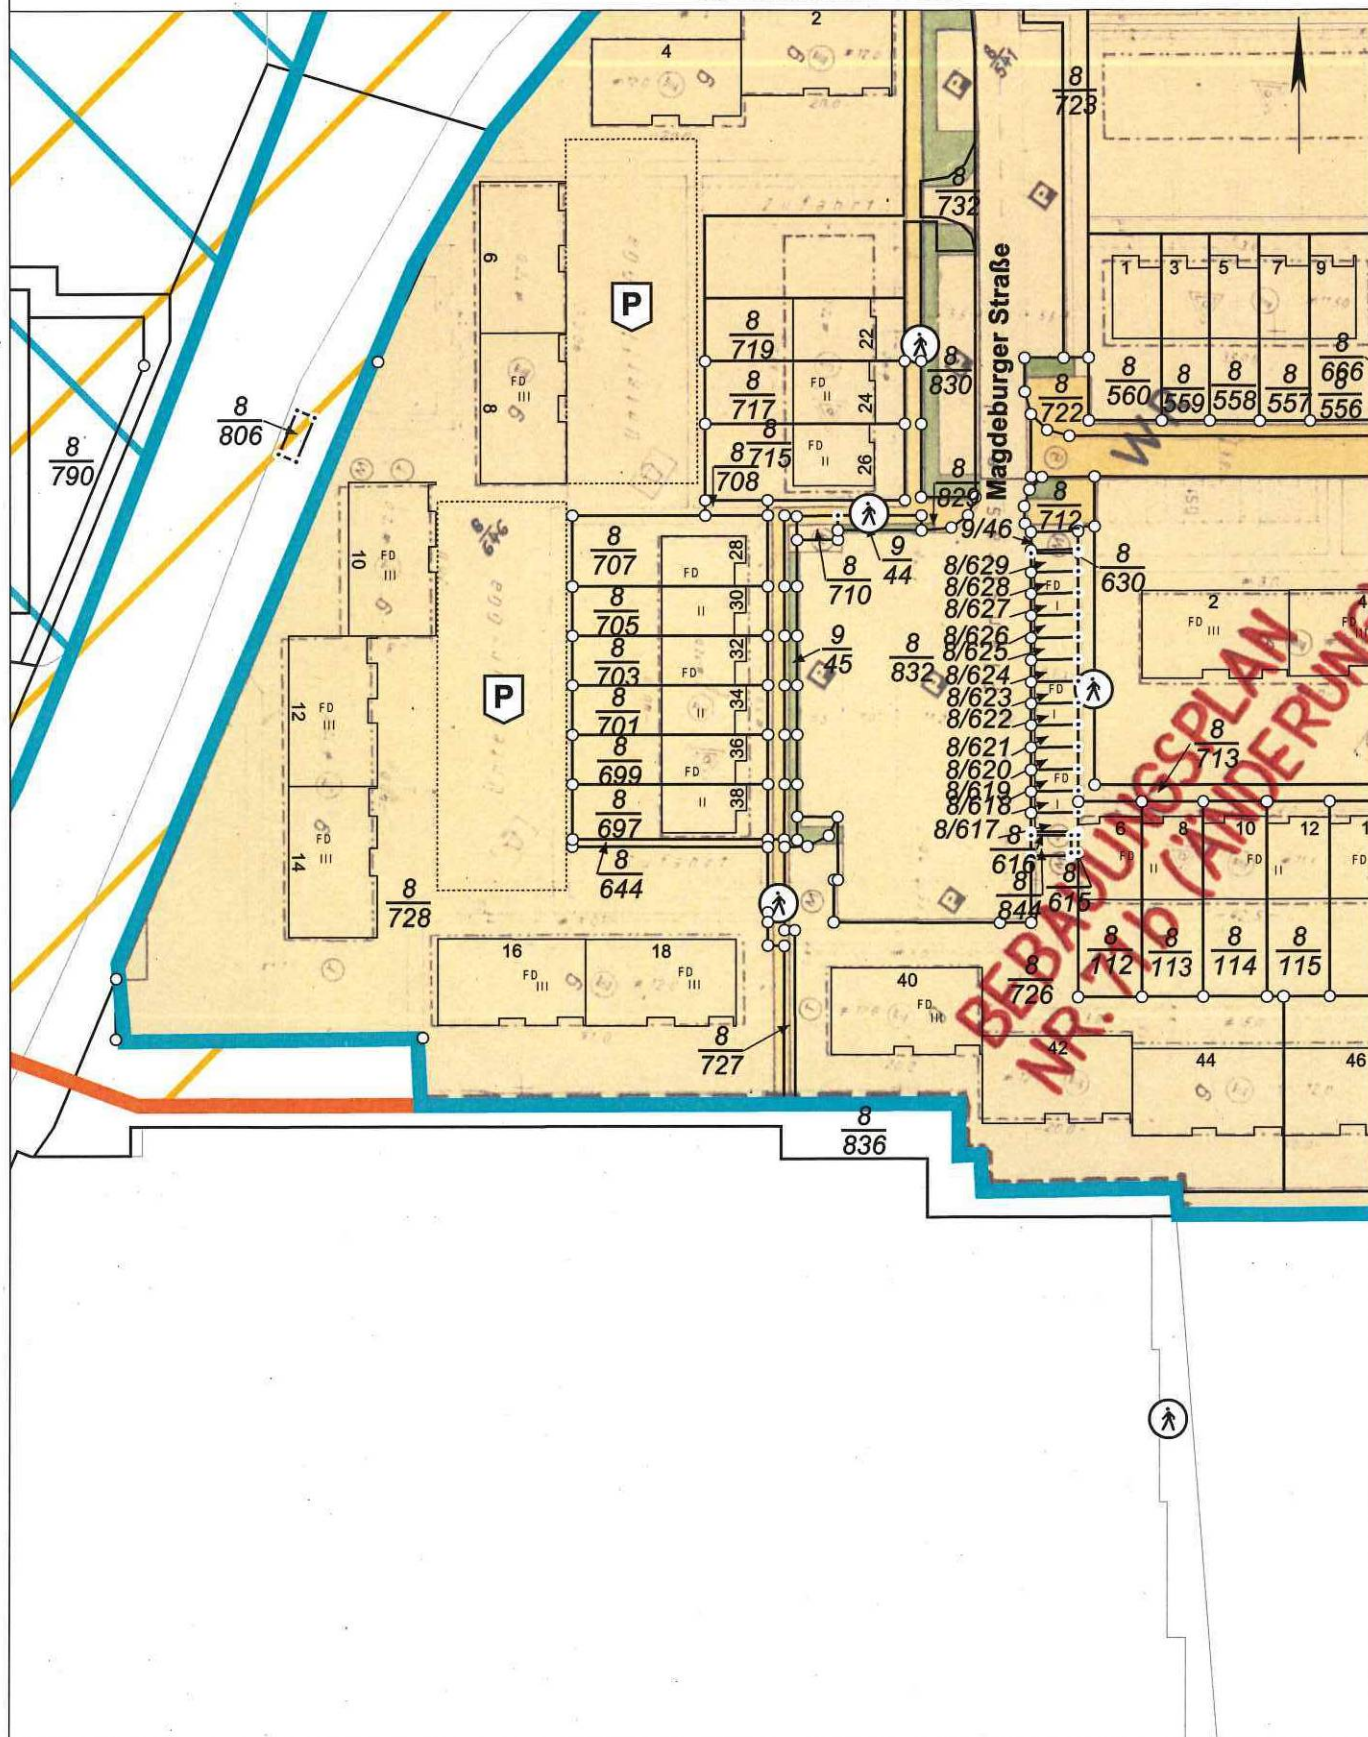

0 10 20 30
Meter

GESCHOSS

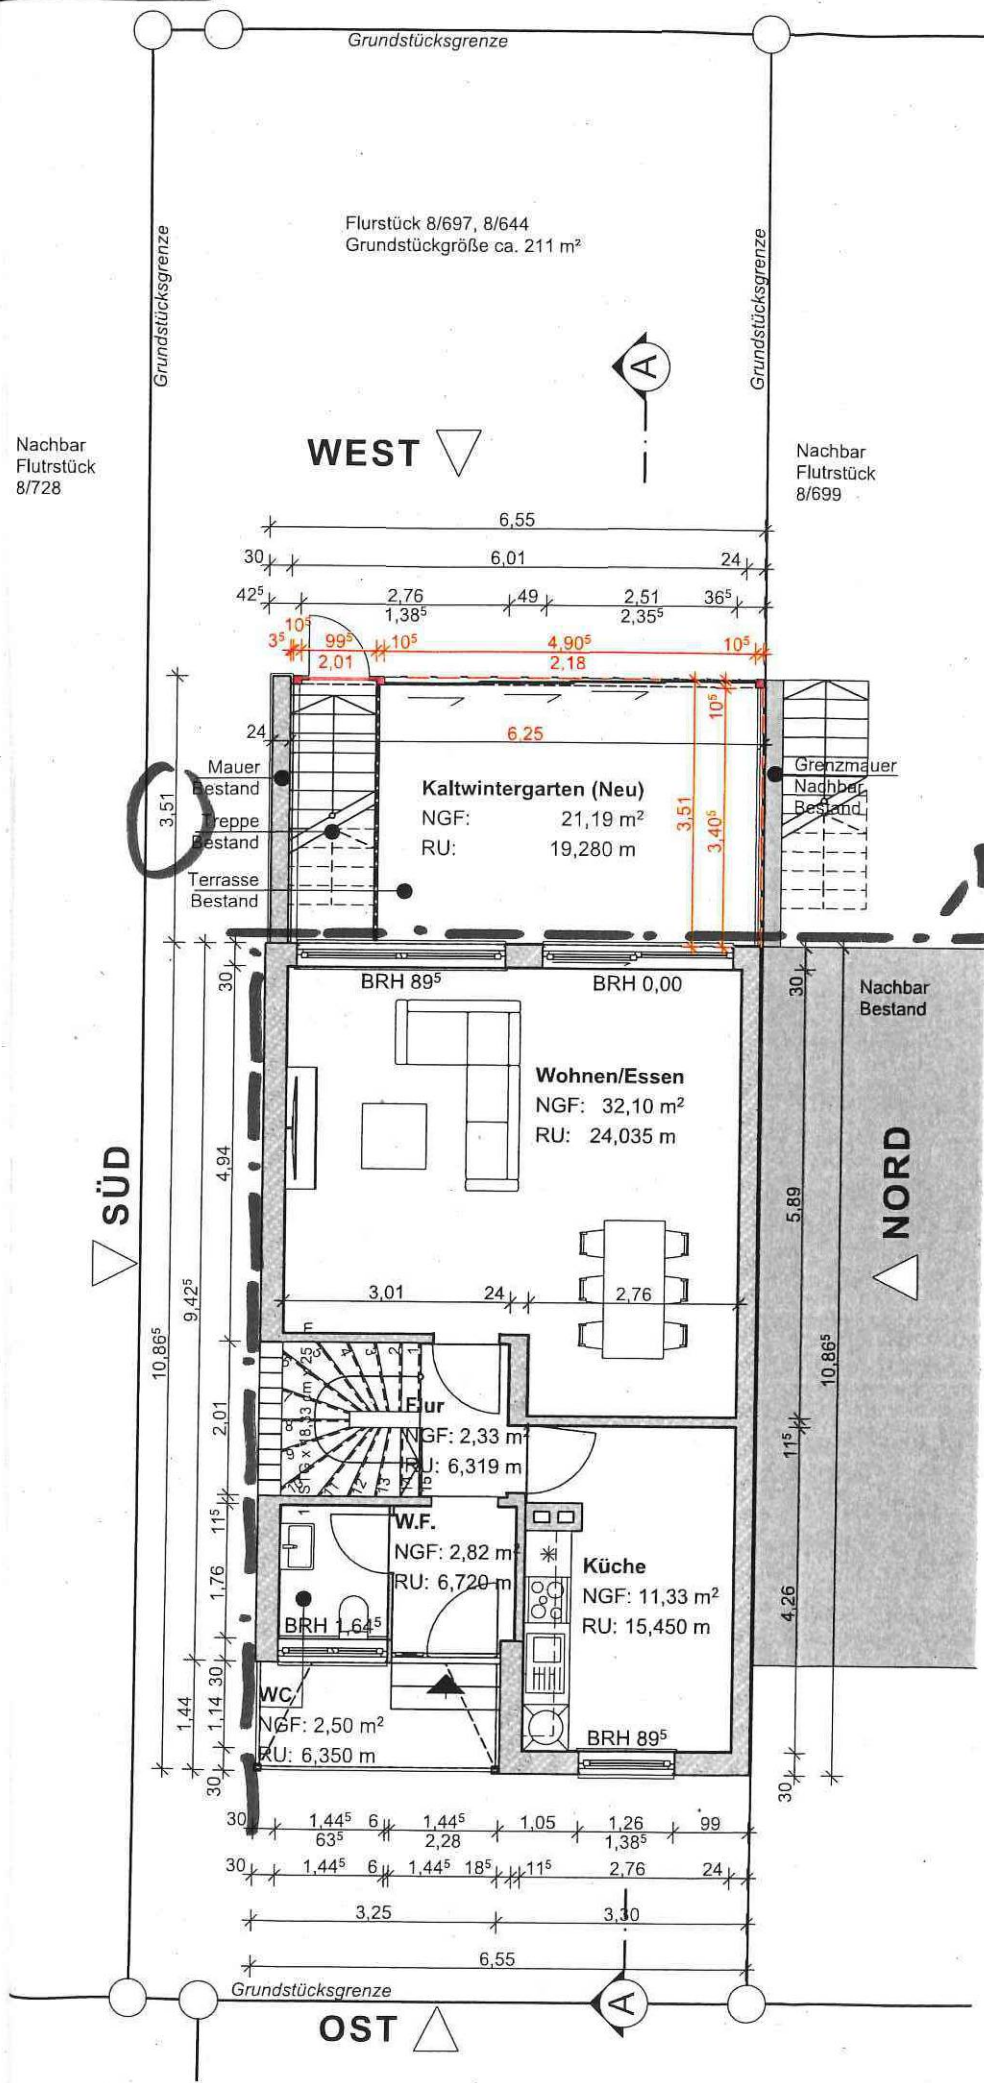

Dieser Plan basiert auf ausgehändigt
Bestandsunterlagen und Angaben
wurde vor Ort nicht kontrolliert oder

Entwässerung Schmutz- bzw. Regen
Bestand erhalten und werden nicht

Legende

	Neu
	Abbruch
	Eingang
	Bestand


20. Jan. 2010

61.1	61.2	61.3
------	------	------

Unterschriften:

Entwurfsverfasser:

Der/ Die Bauherr/in:

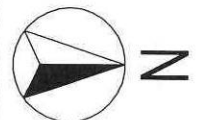

PLAN



Alte Kirchstraße 15
56070 Koblenz


fon:
E-Mail:

Genehmigungs

Änderungsvermerk	Index	Datum	Name	Änderungen /Ergänzungen
a				
f				
e				
d				
c				
b				
a				
Projekt	Errichtung eines Kaltwinter Magdeburger Straße 38, 56075 Koblenz Flurstück 8/697, 8/644 Gemarkung			
Auftraggeber/in	Gullisstraße 15			
Plan	KELLER- UND ER			
Maßstab	1:100	Datum:	19.01.2026	GZ:
				MJ


ANSICHT SÜD

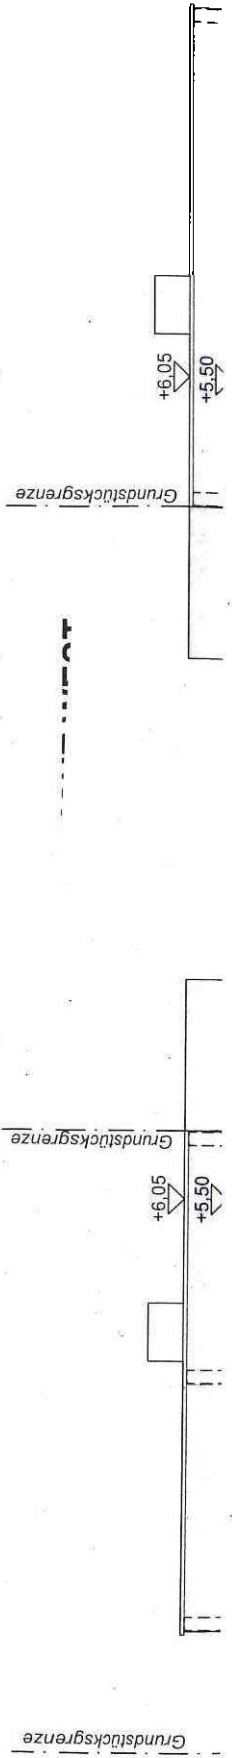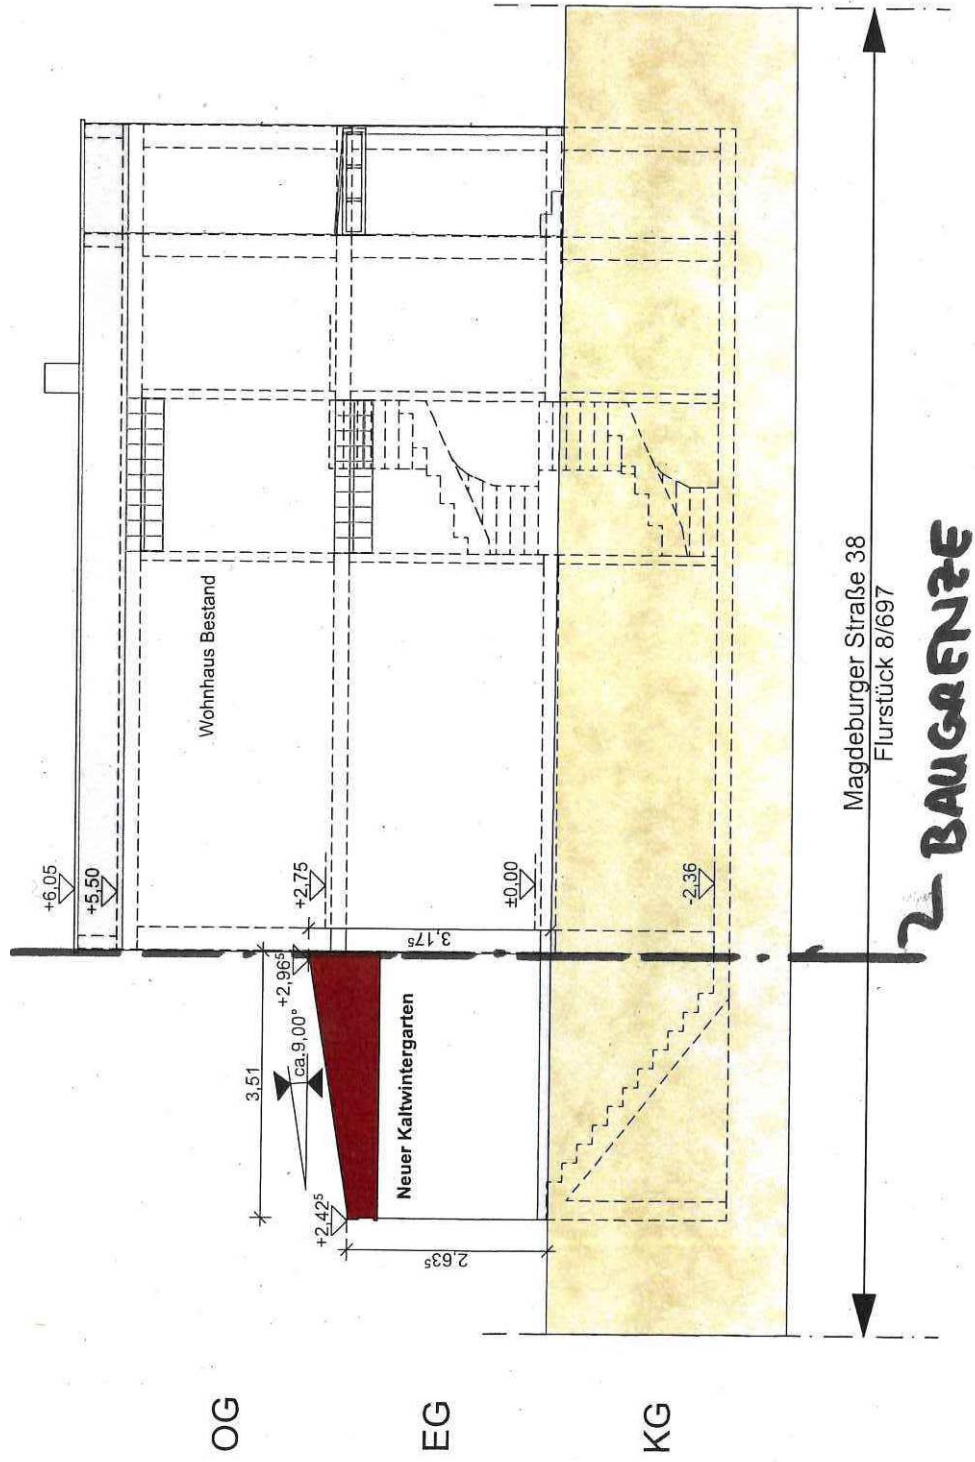

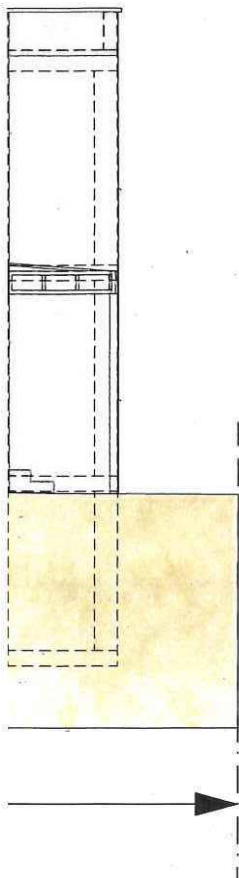

EST

Grundstücksgrenze

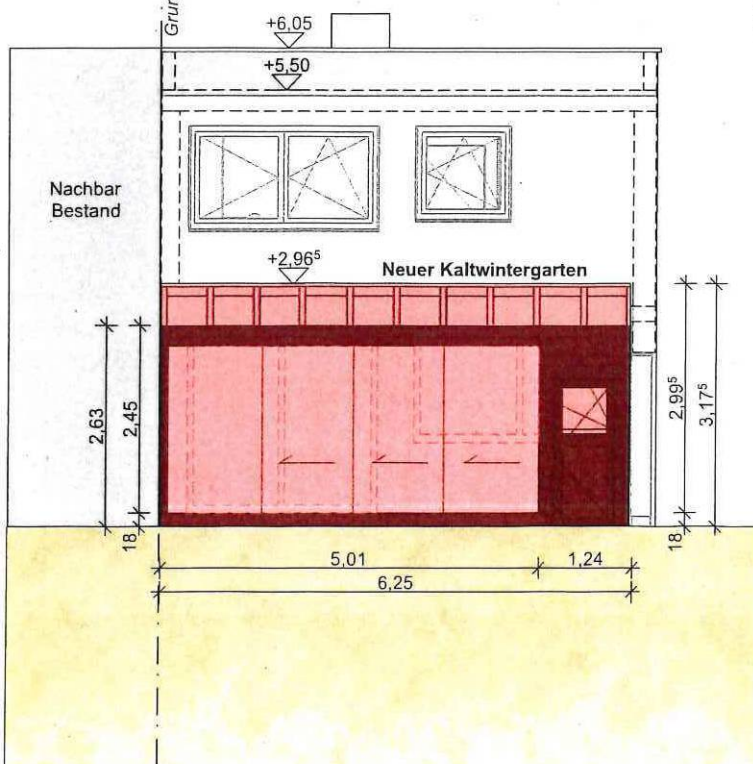

WESTANSICHT

Magdeburger Straße 38
Flurstück 8/697