

Auszug aus den Geobasisinformationen



Rheinland-Pfalz

VERMESSUNGS- UND
KATASTERAMT
OSTEIFEL-HUNSRÜCK

61 / Amt für Stadtentwicklung
und Bauordnung

Eingang 02. März 2026

Betrieb
Jochen Klimek
Sendnicher Straße 83
56072 Koblenz-Rübenach


Hergestellt am 12.02.2026

Flurstück: 1078-2
Flur: 1
Gemarkung: Rübenach

Gemeinde: Koblenz
Landkreis: Stadt Koblenz

1	Datum	61.2	Unterschrift	61.3	61.5
---	-------	------	--------------	------	------

Am Wasserturm 5a
56727 Mayen

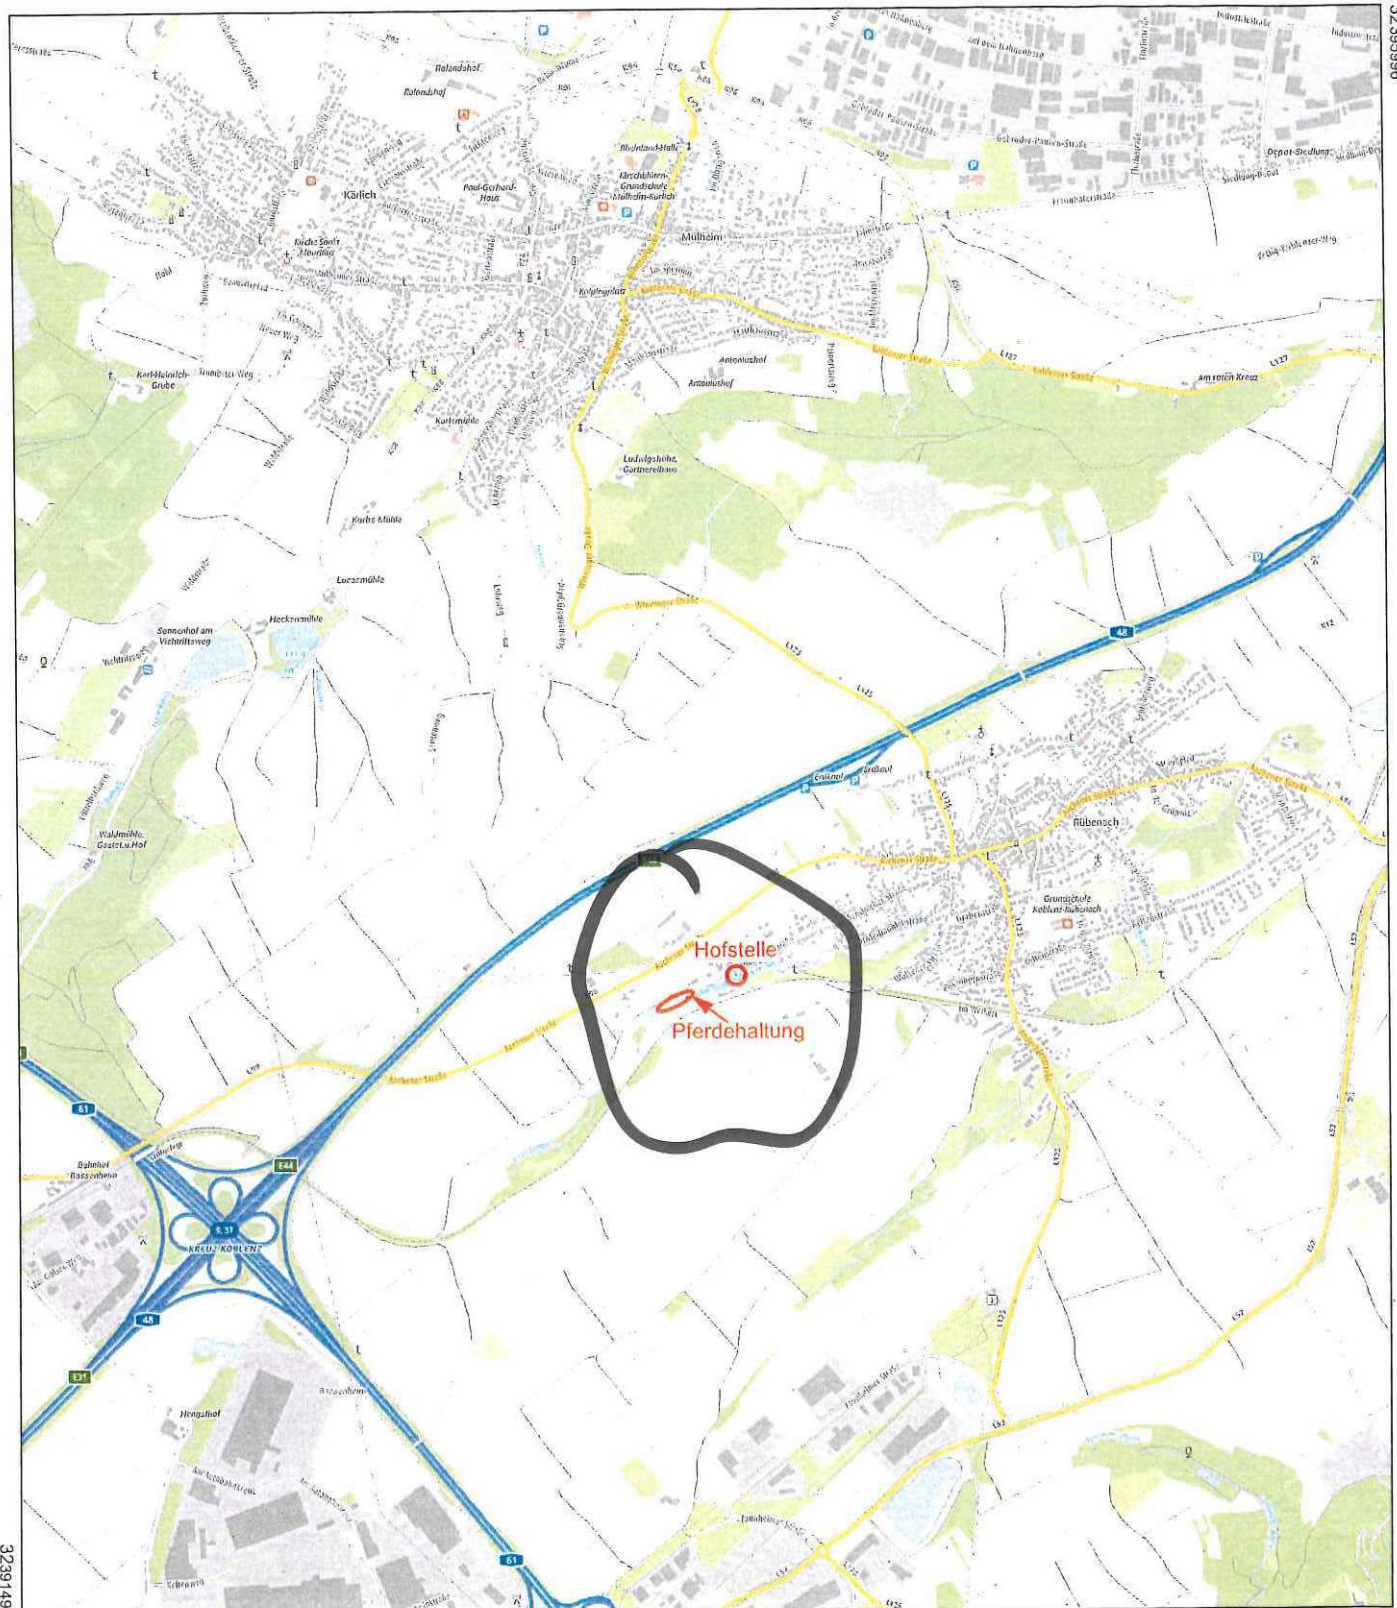

5578362

Maßstab 1 : 25 000 0 250 500 750 Meter

Vervielfältigungen für eigene Zwecke sind zugelassen. Eine unmittelbare oder mittelbare Vermarktung, Umwandlung oder Veröffentlichung der Geobasisinformationen bedarf der Zustimmung der zuständigen Vermessungs- und Katasterbehörde (§12 Landesgesetz über das amtliche Vermessungswesen).

Gemarkung Rübenach

Flur 1


Flurstück 803

Erstellt am 04.05.2026

ALKIS-Stand 04/2026

ungefährer Maßstab 1: 1750

Bearbeiter P0382277

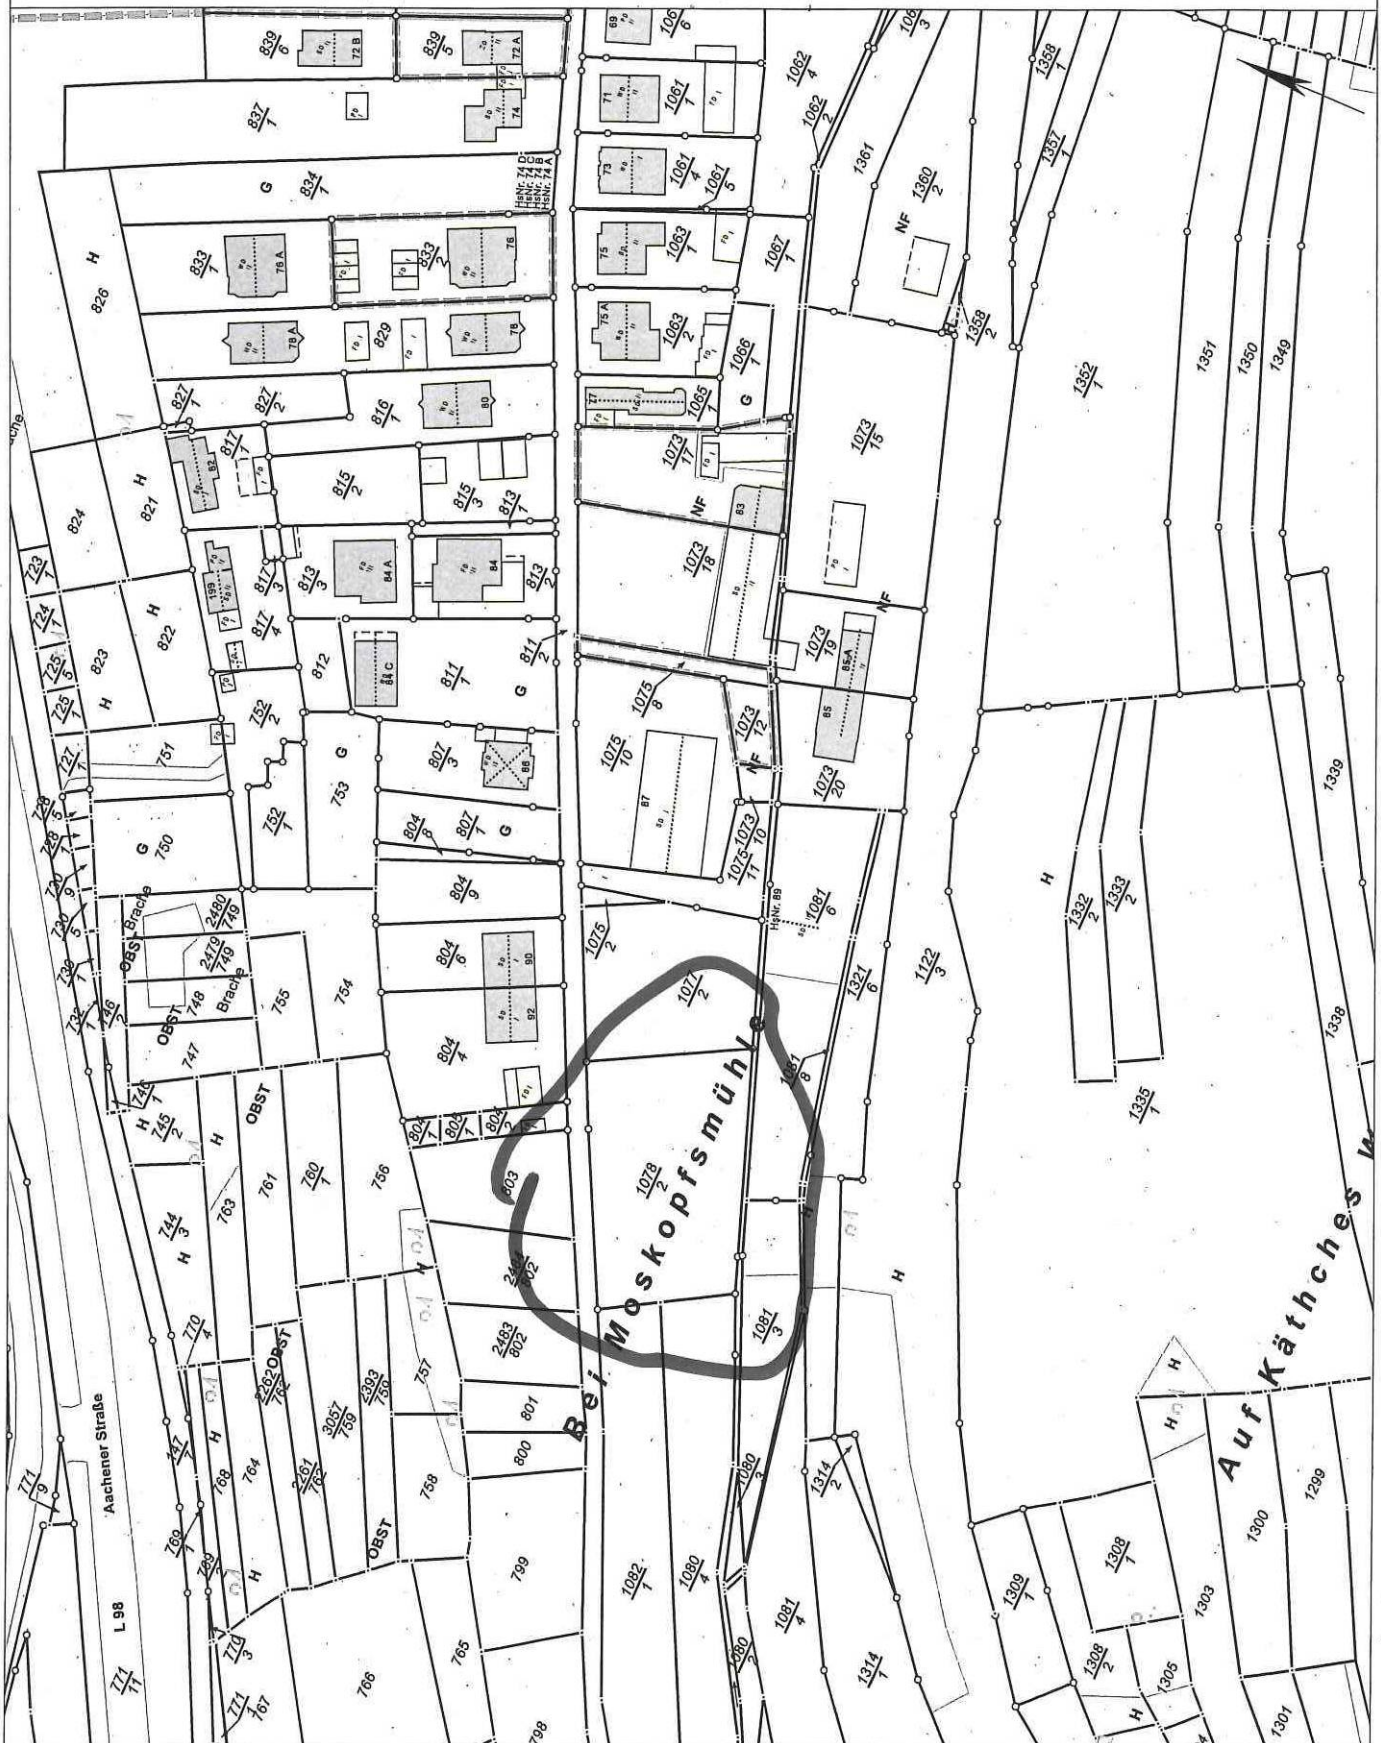

Liegenschaftskarte



Am Wasserturm 5a
56727 Mayen

Flurstück: 1078/2
Flur: 1
Gemarkung: Rübenach

Gemeinde: Koblenz
Landkreis: Stadt Koblenz



Vervielfältigungen für eigene Zwecke sind zugelassen. Eine unmittelbare oder mittelbare Vermarktung, Umwandlung oder Veröffentlichung der Geobasisinformationen bedarf der Zustimmung der zuständigen Vermessungs- und Katasterbehörde (§12 Landesgesetz über das amtliche Vermessungswesen).

57

$\frac{2483}{802}$

$\frac{2484}{802}$

801

Bei *h* s m ü l l e

803

Container
u. Stellplätze

Zufahrt

1078

Auslauf
Stuten

Unterstand

Auslauf
Hengste

$\frac{1077}{2}$

$\frac{1075^1}{11}$

HsNr. 89


$\frac{1081}{6}$


$\frac{1081}{8}$

$\frac{1321}{6}$

$\frac{1122}{-}$

$\frac{1081}{2}$

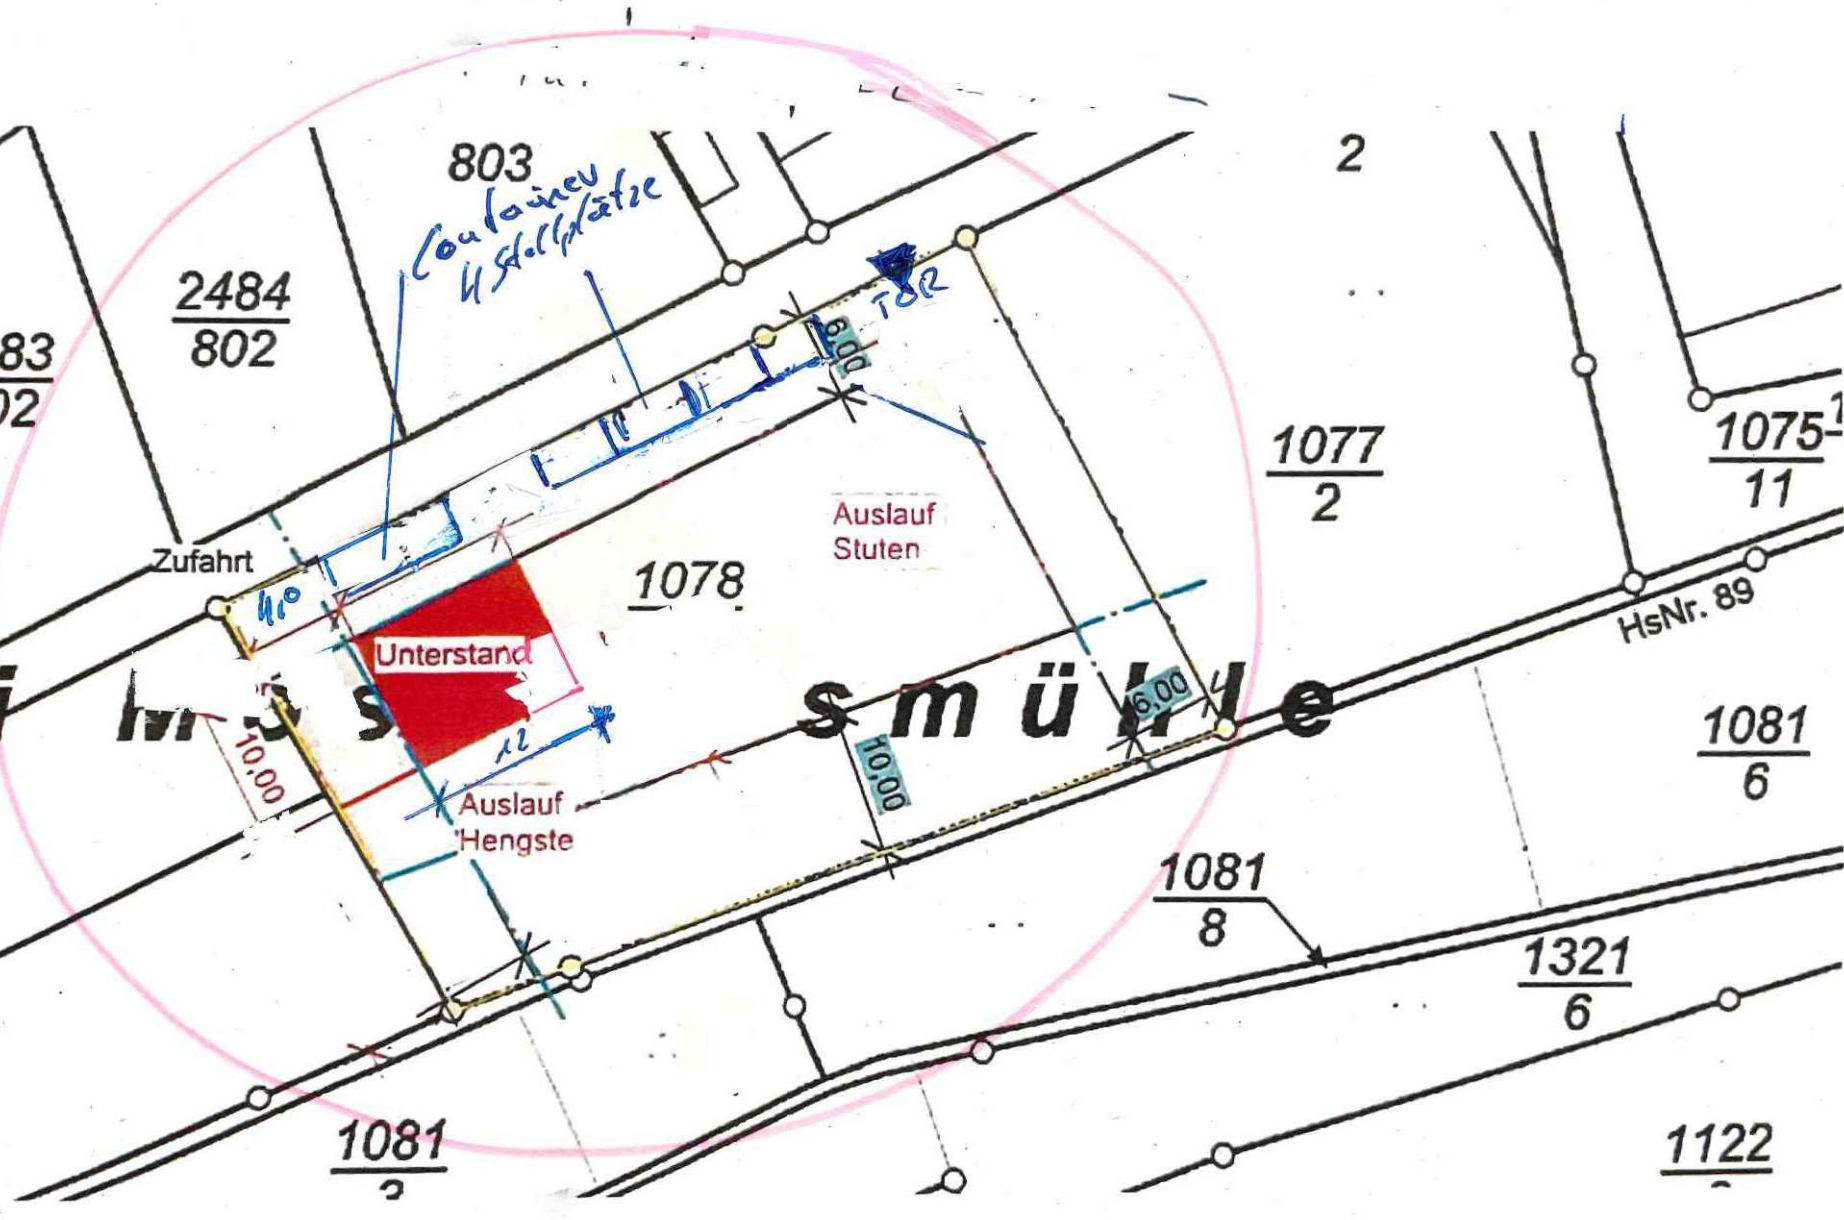

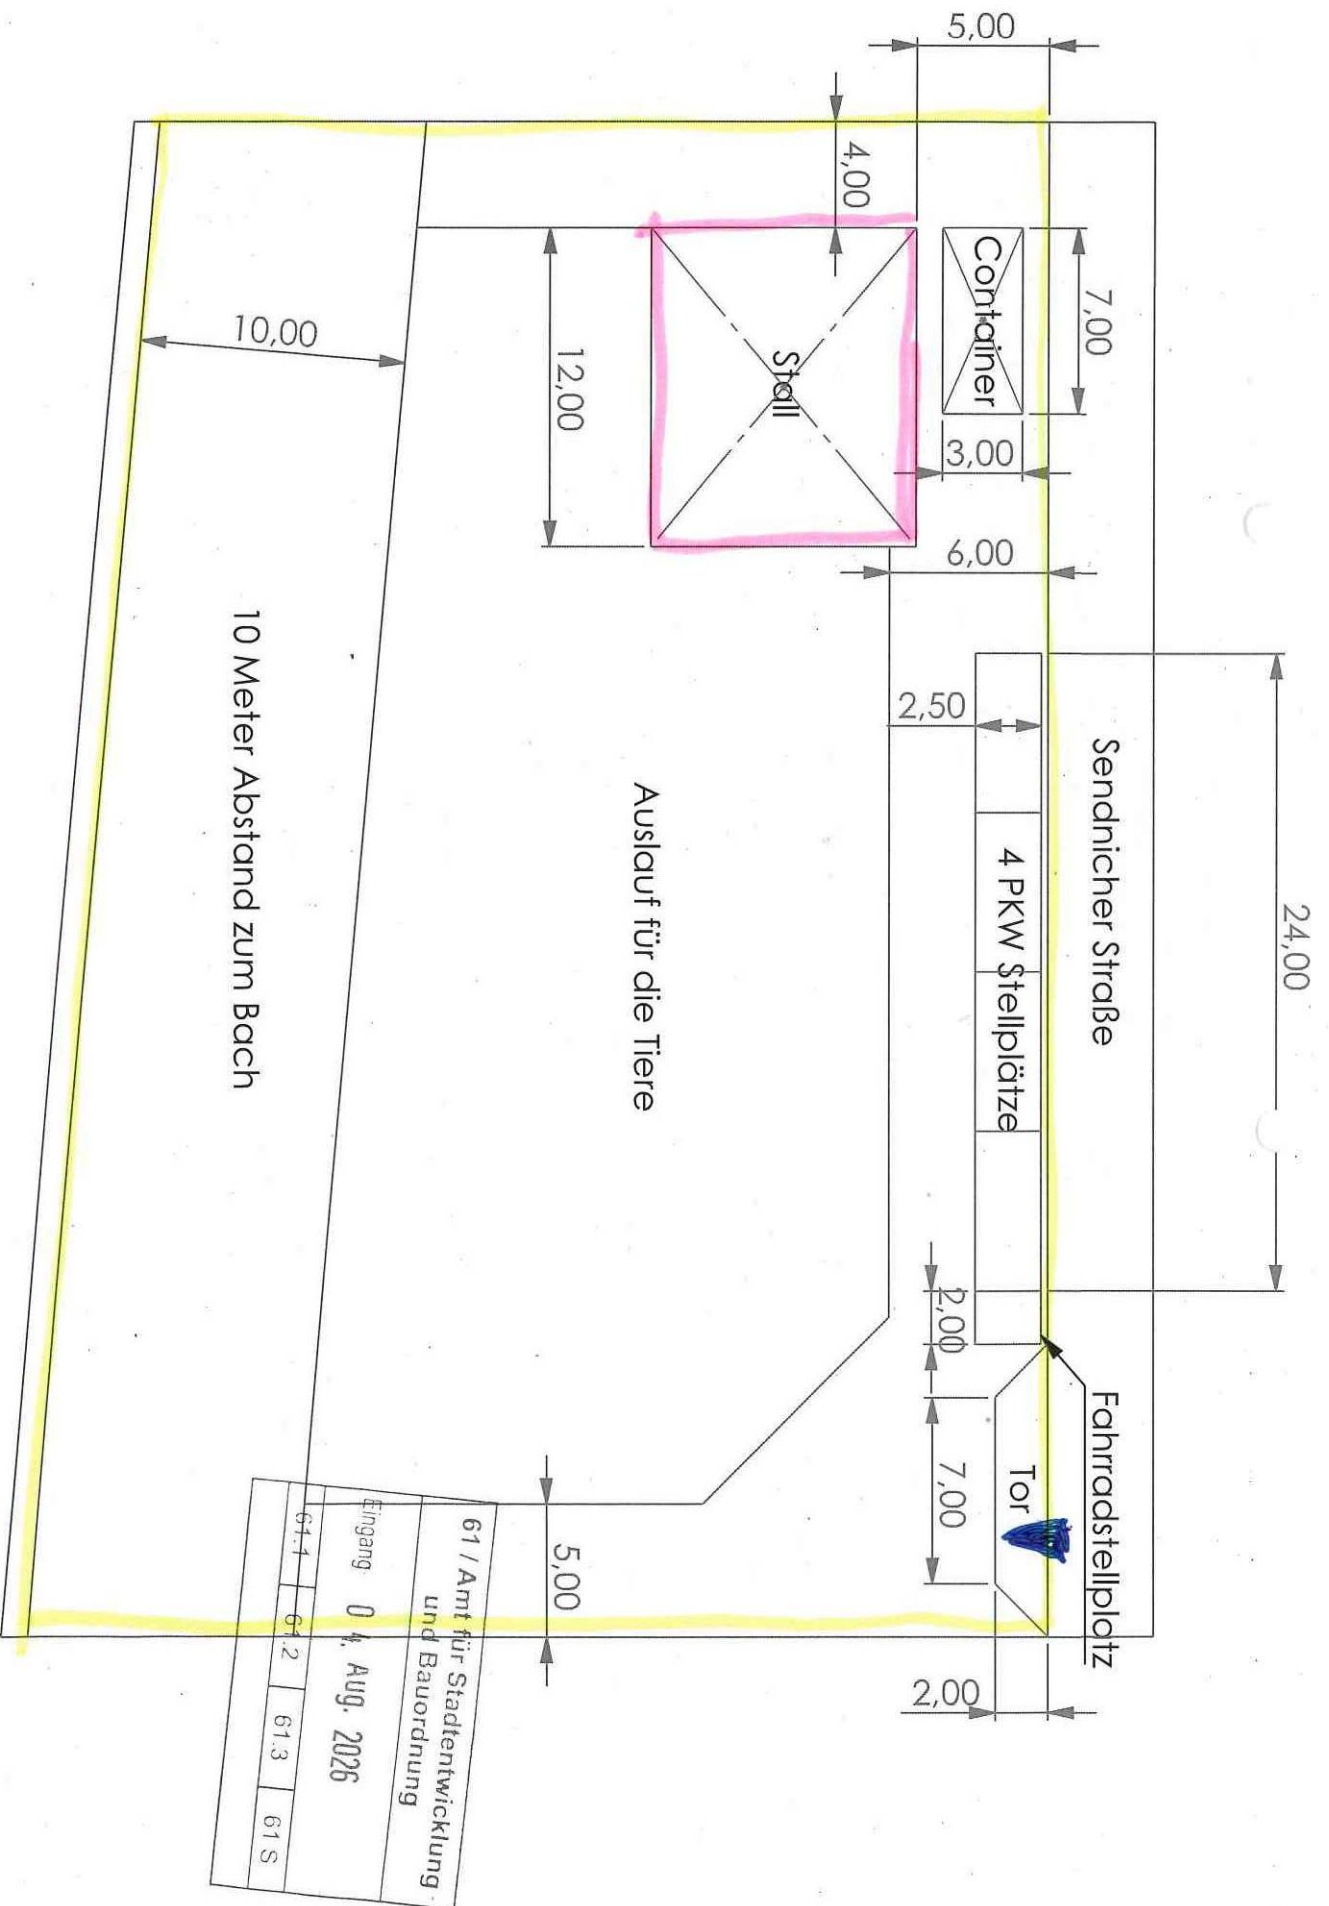

Handwritten signature: S. S. S. S.