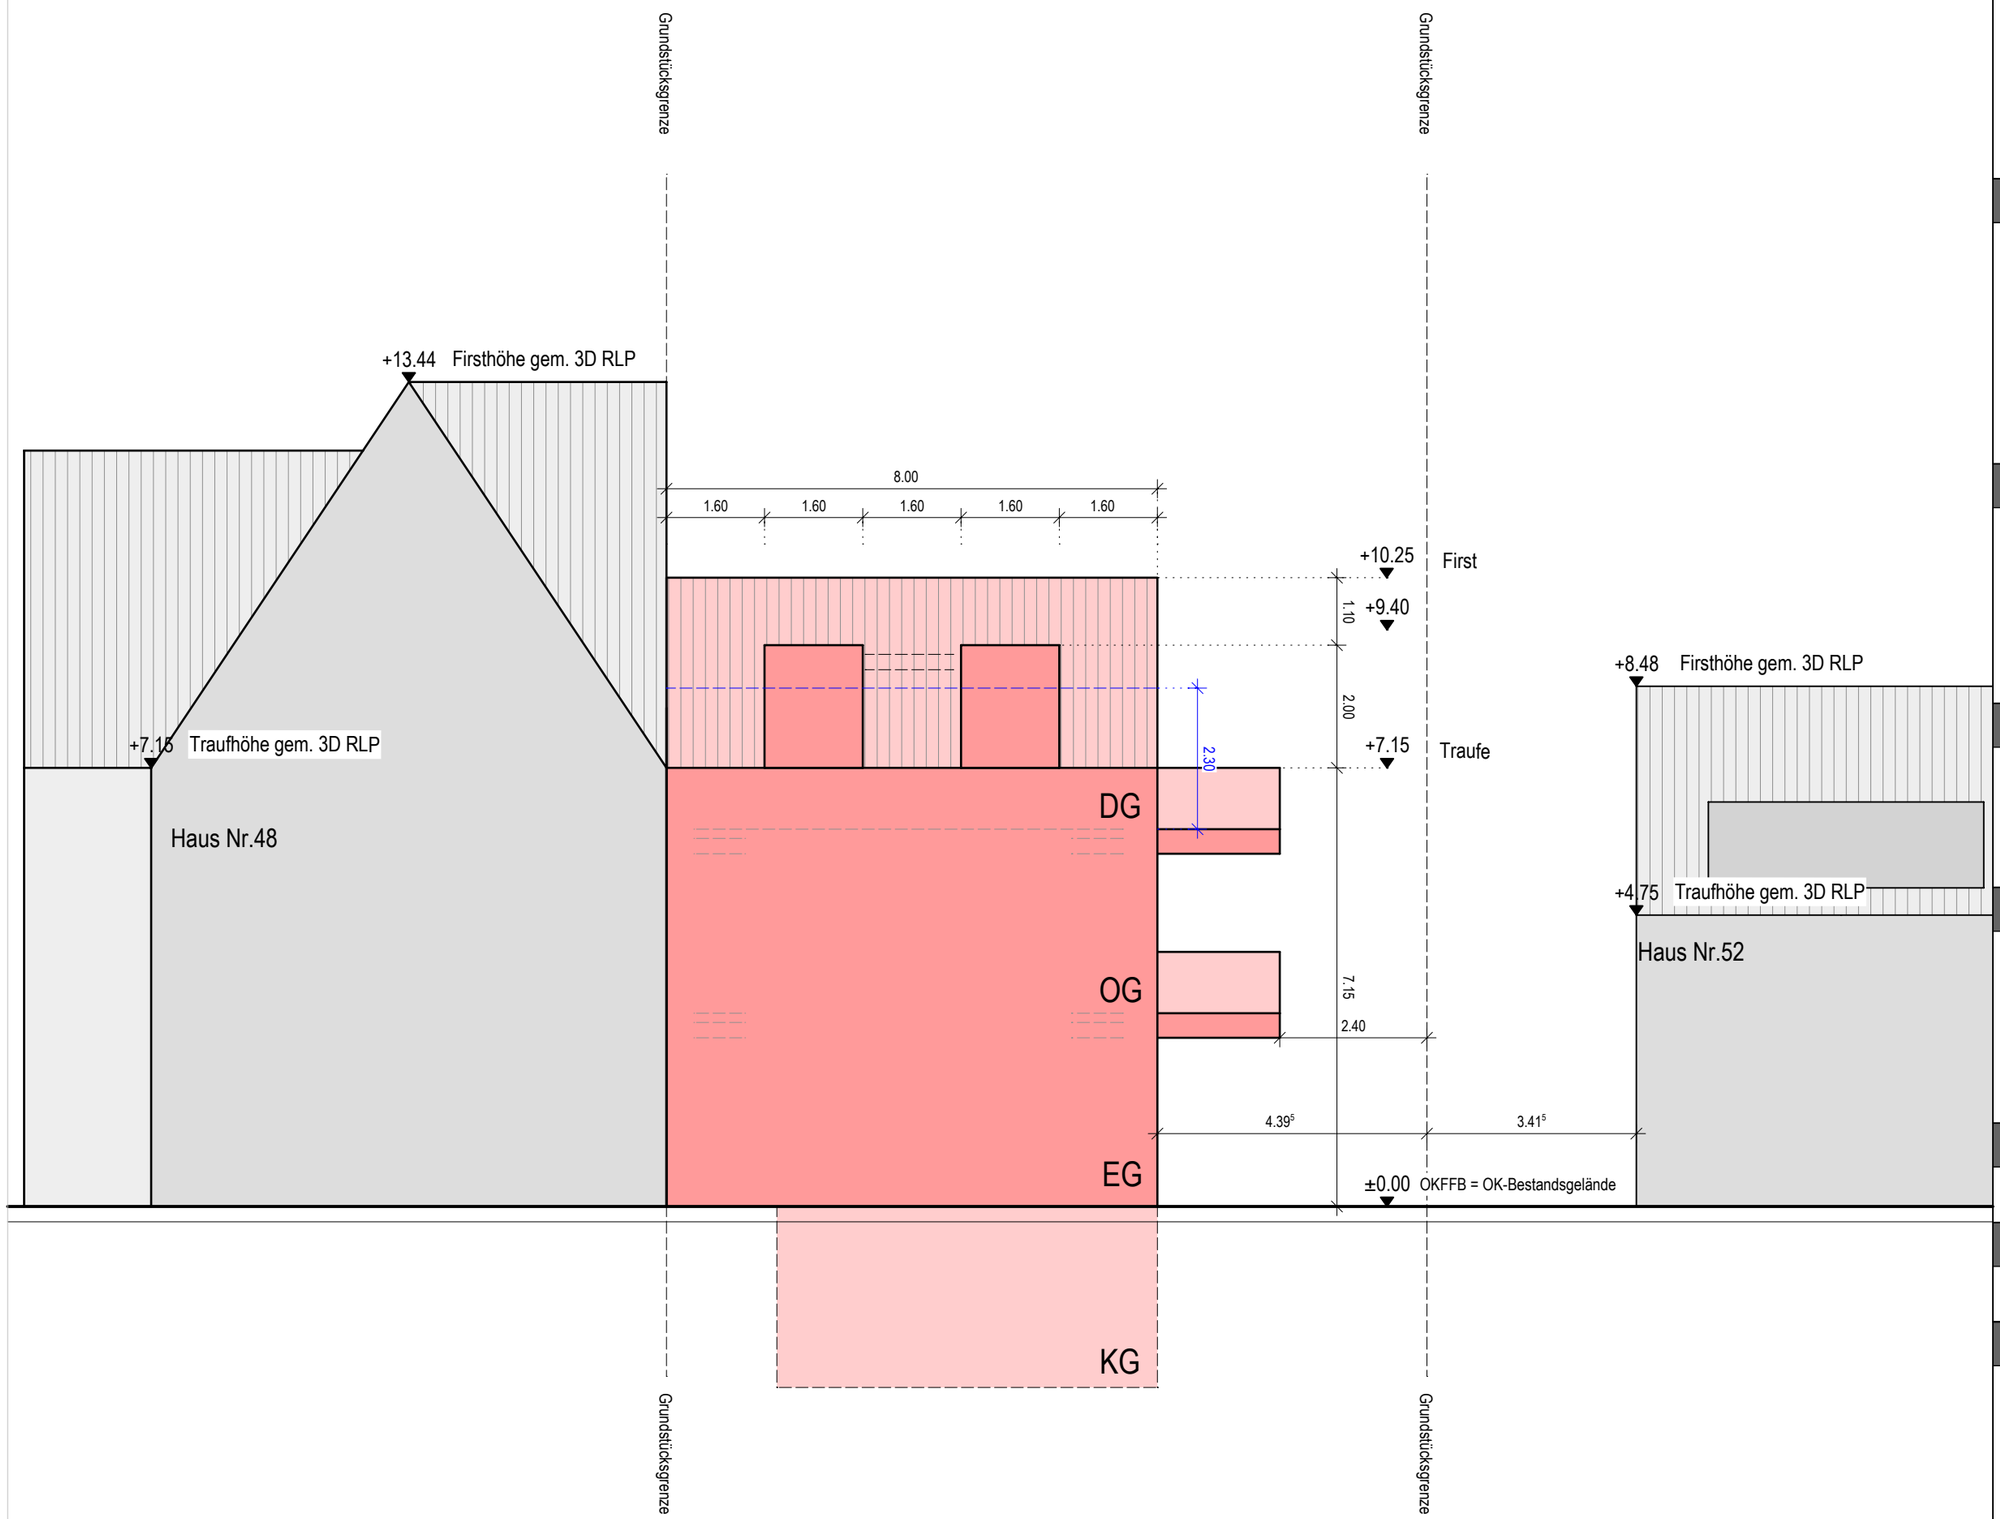



Nord-Ost Ansicht 1-100
Straßenansicht

# BAUVORANFRAGE

**Vorhaben:**

1. Neubau eines Mehrfamilienhauses mit 3 Wohneinheiten
2. Abriss der bestehenden Garage

Im Acker 50
56072 Metternich-Koblenz

Gemarkung:Metternich
Flur:1; Flustück:4330/449

**Antragsteller:**

**Planinhalt:**

Nord-Ost Ansicht (Straßenansicht)

**Legende:**

| Plan-Nr: | Maßstab: | Orientierung: |
|---|---|---|
| 04 | M 1:100 | |
| **Plan-Größe:** | | |
| A3 | | |

| Architekt: | Bauherr: |
|---|---|
| | |

**Datum:**

12.10.2026