
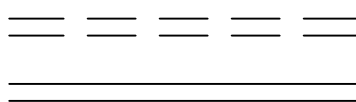


Übersichtsplan

Sanierung des Regenüberlaufs Stauraumkanal Emser Straße

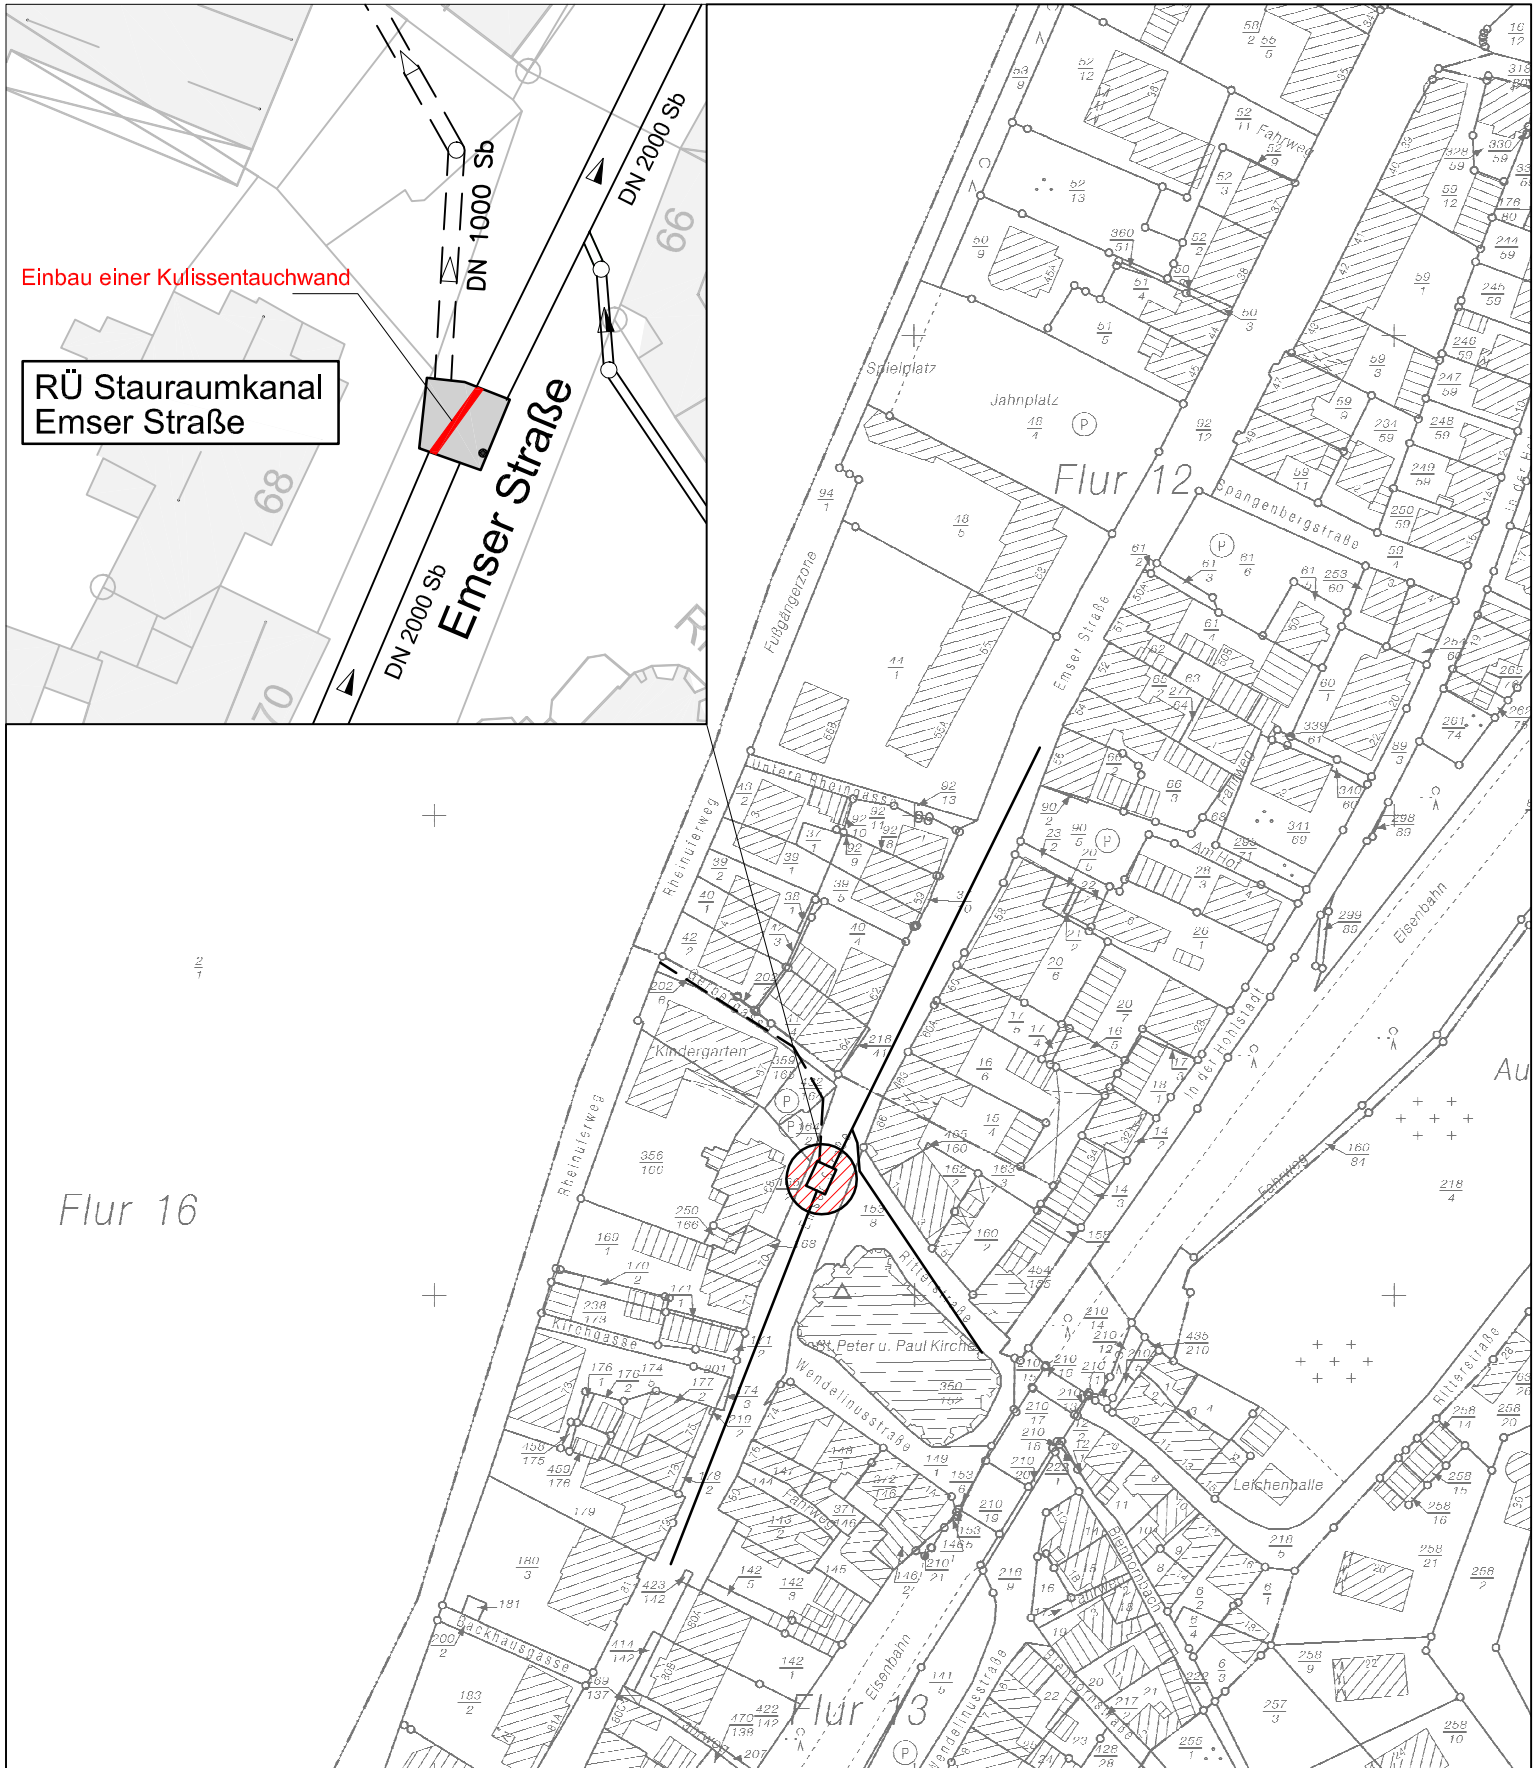

— — — — — vorh. Regenwasserkanal

==== vorh. Mischwasserkanal