
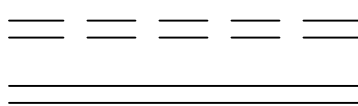


Übersichtsplan

Erhöhung der Überlaufschwelle am RÜB Rhein-Mosel-Halle

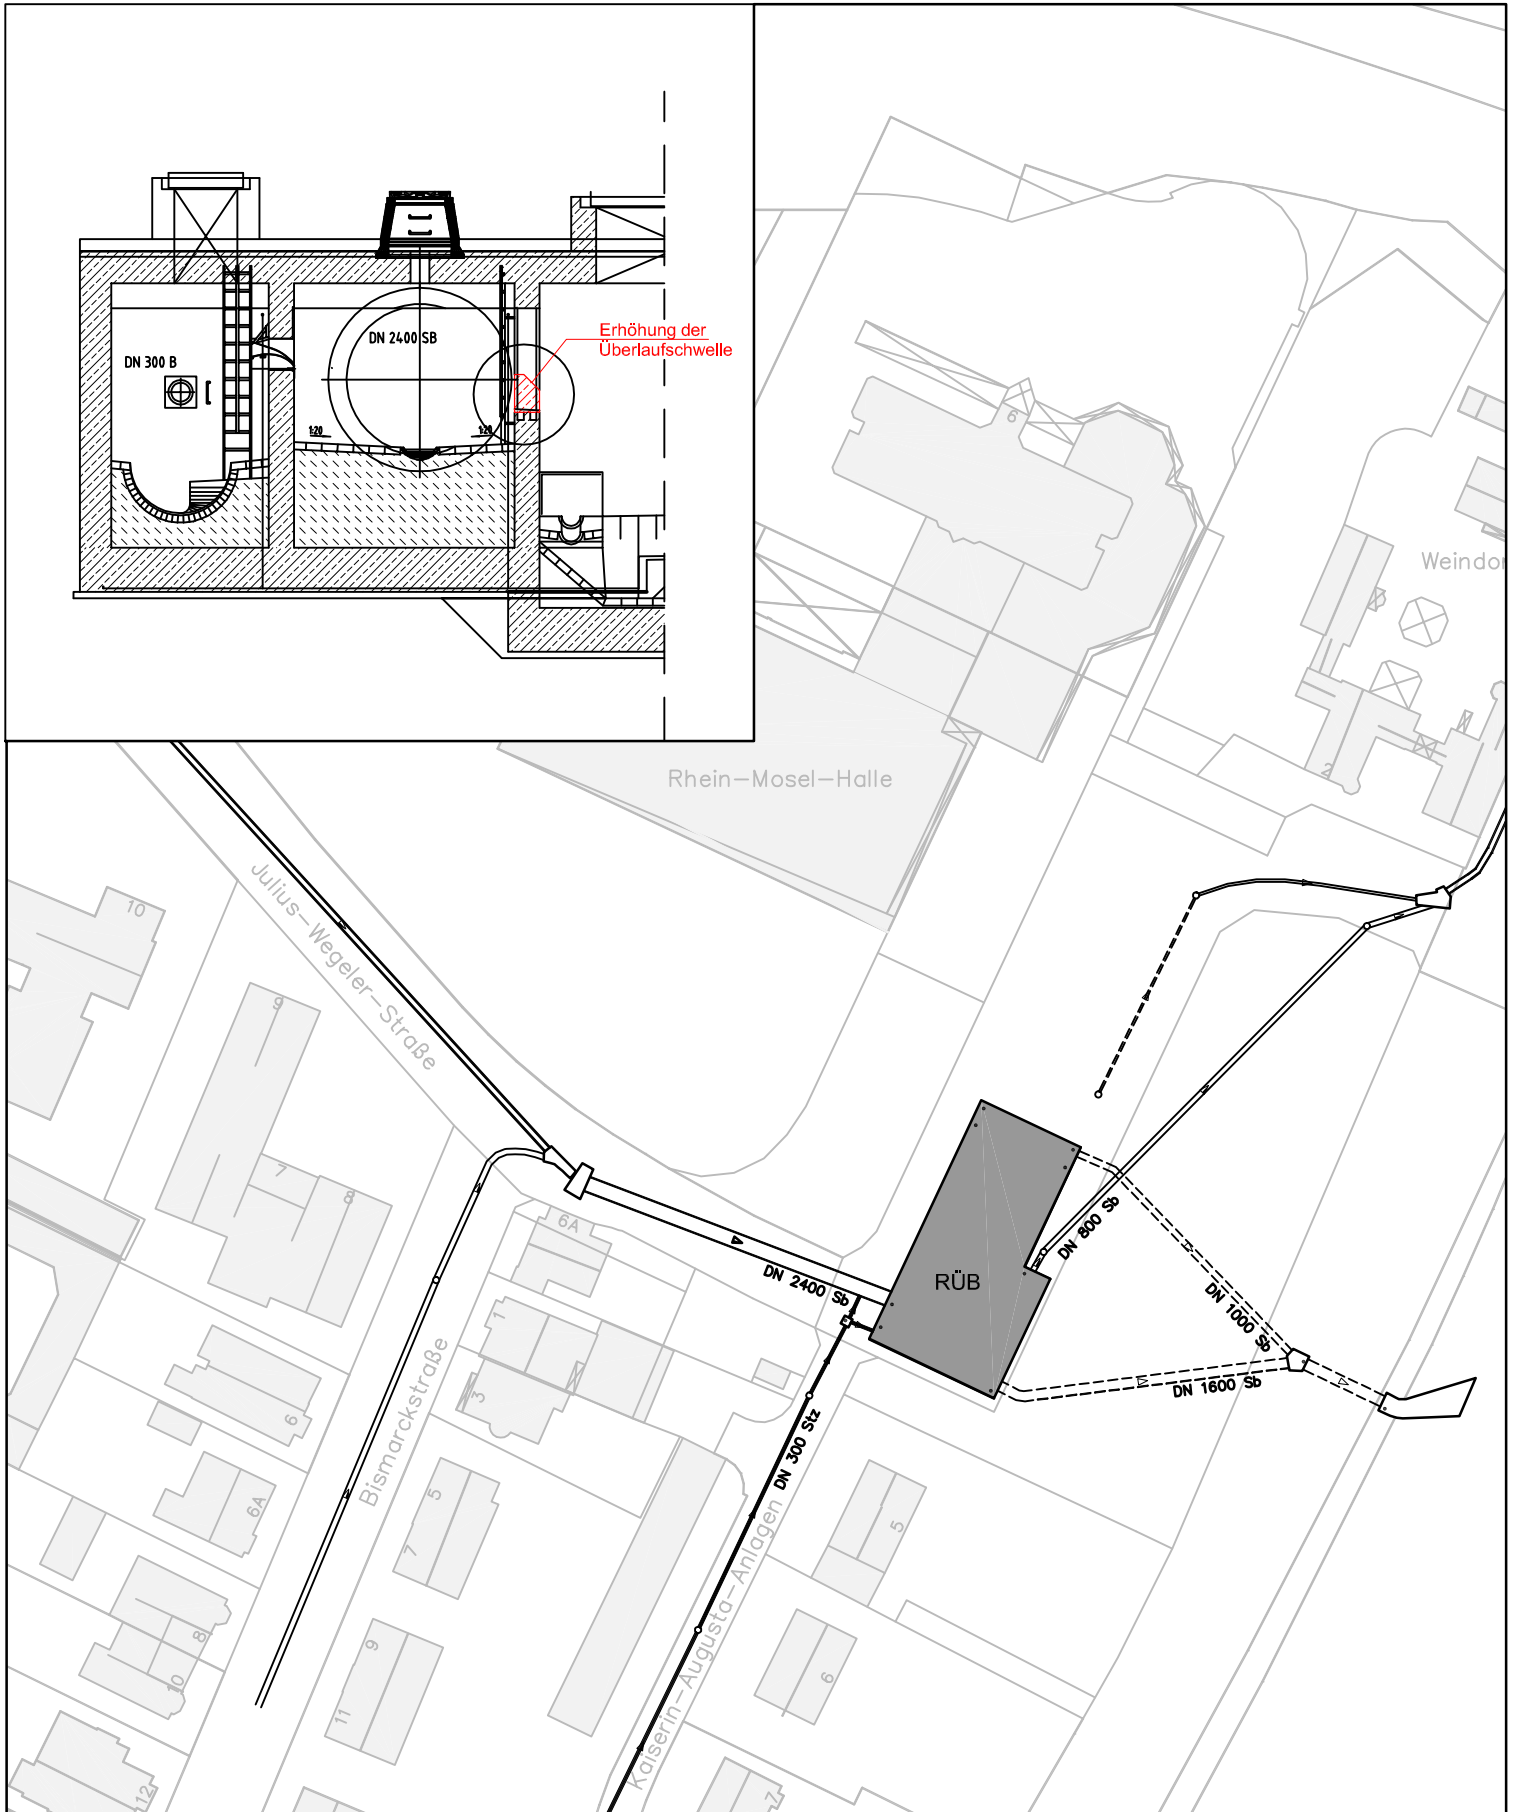

vorh. Regenwasserkanal
vorh. Mischwasserkanal