
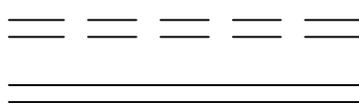


Übersichtsplan Nr.1

Hochwasserschutzmaßnahme am Kanalnetz Koblenz, 3. BA
Umbauarbeiten RÜ Schenkendorfstraße, südliche Vorstadt

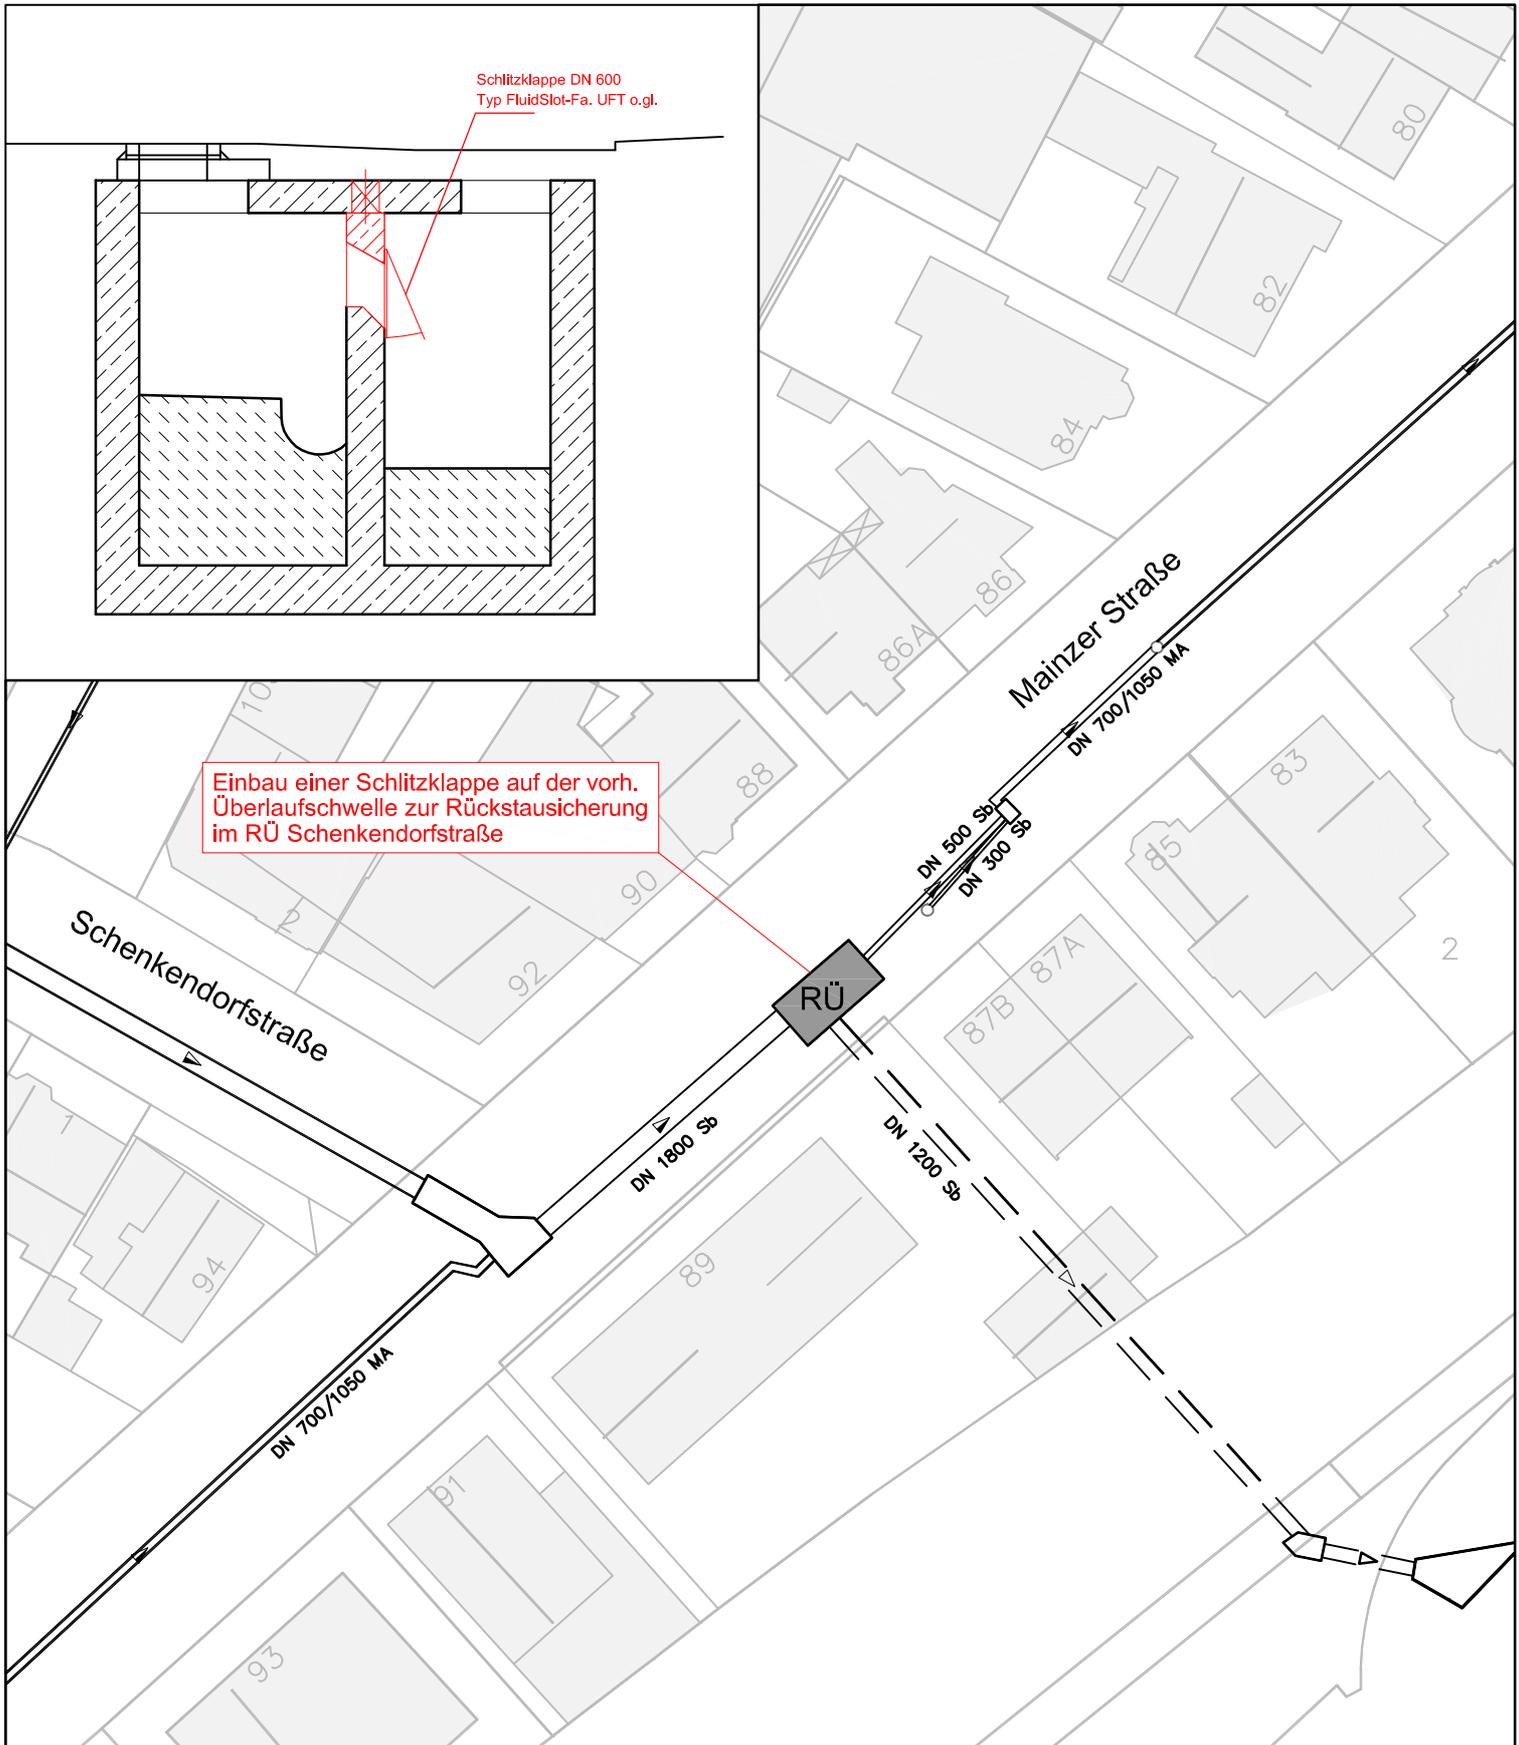

vorh. Regenwasserkanal
vorh. Mischwasserkanal