


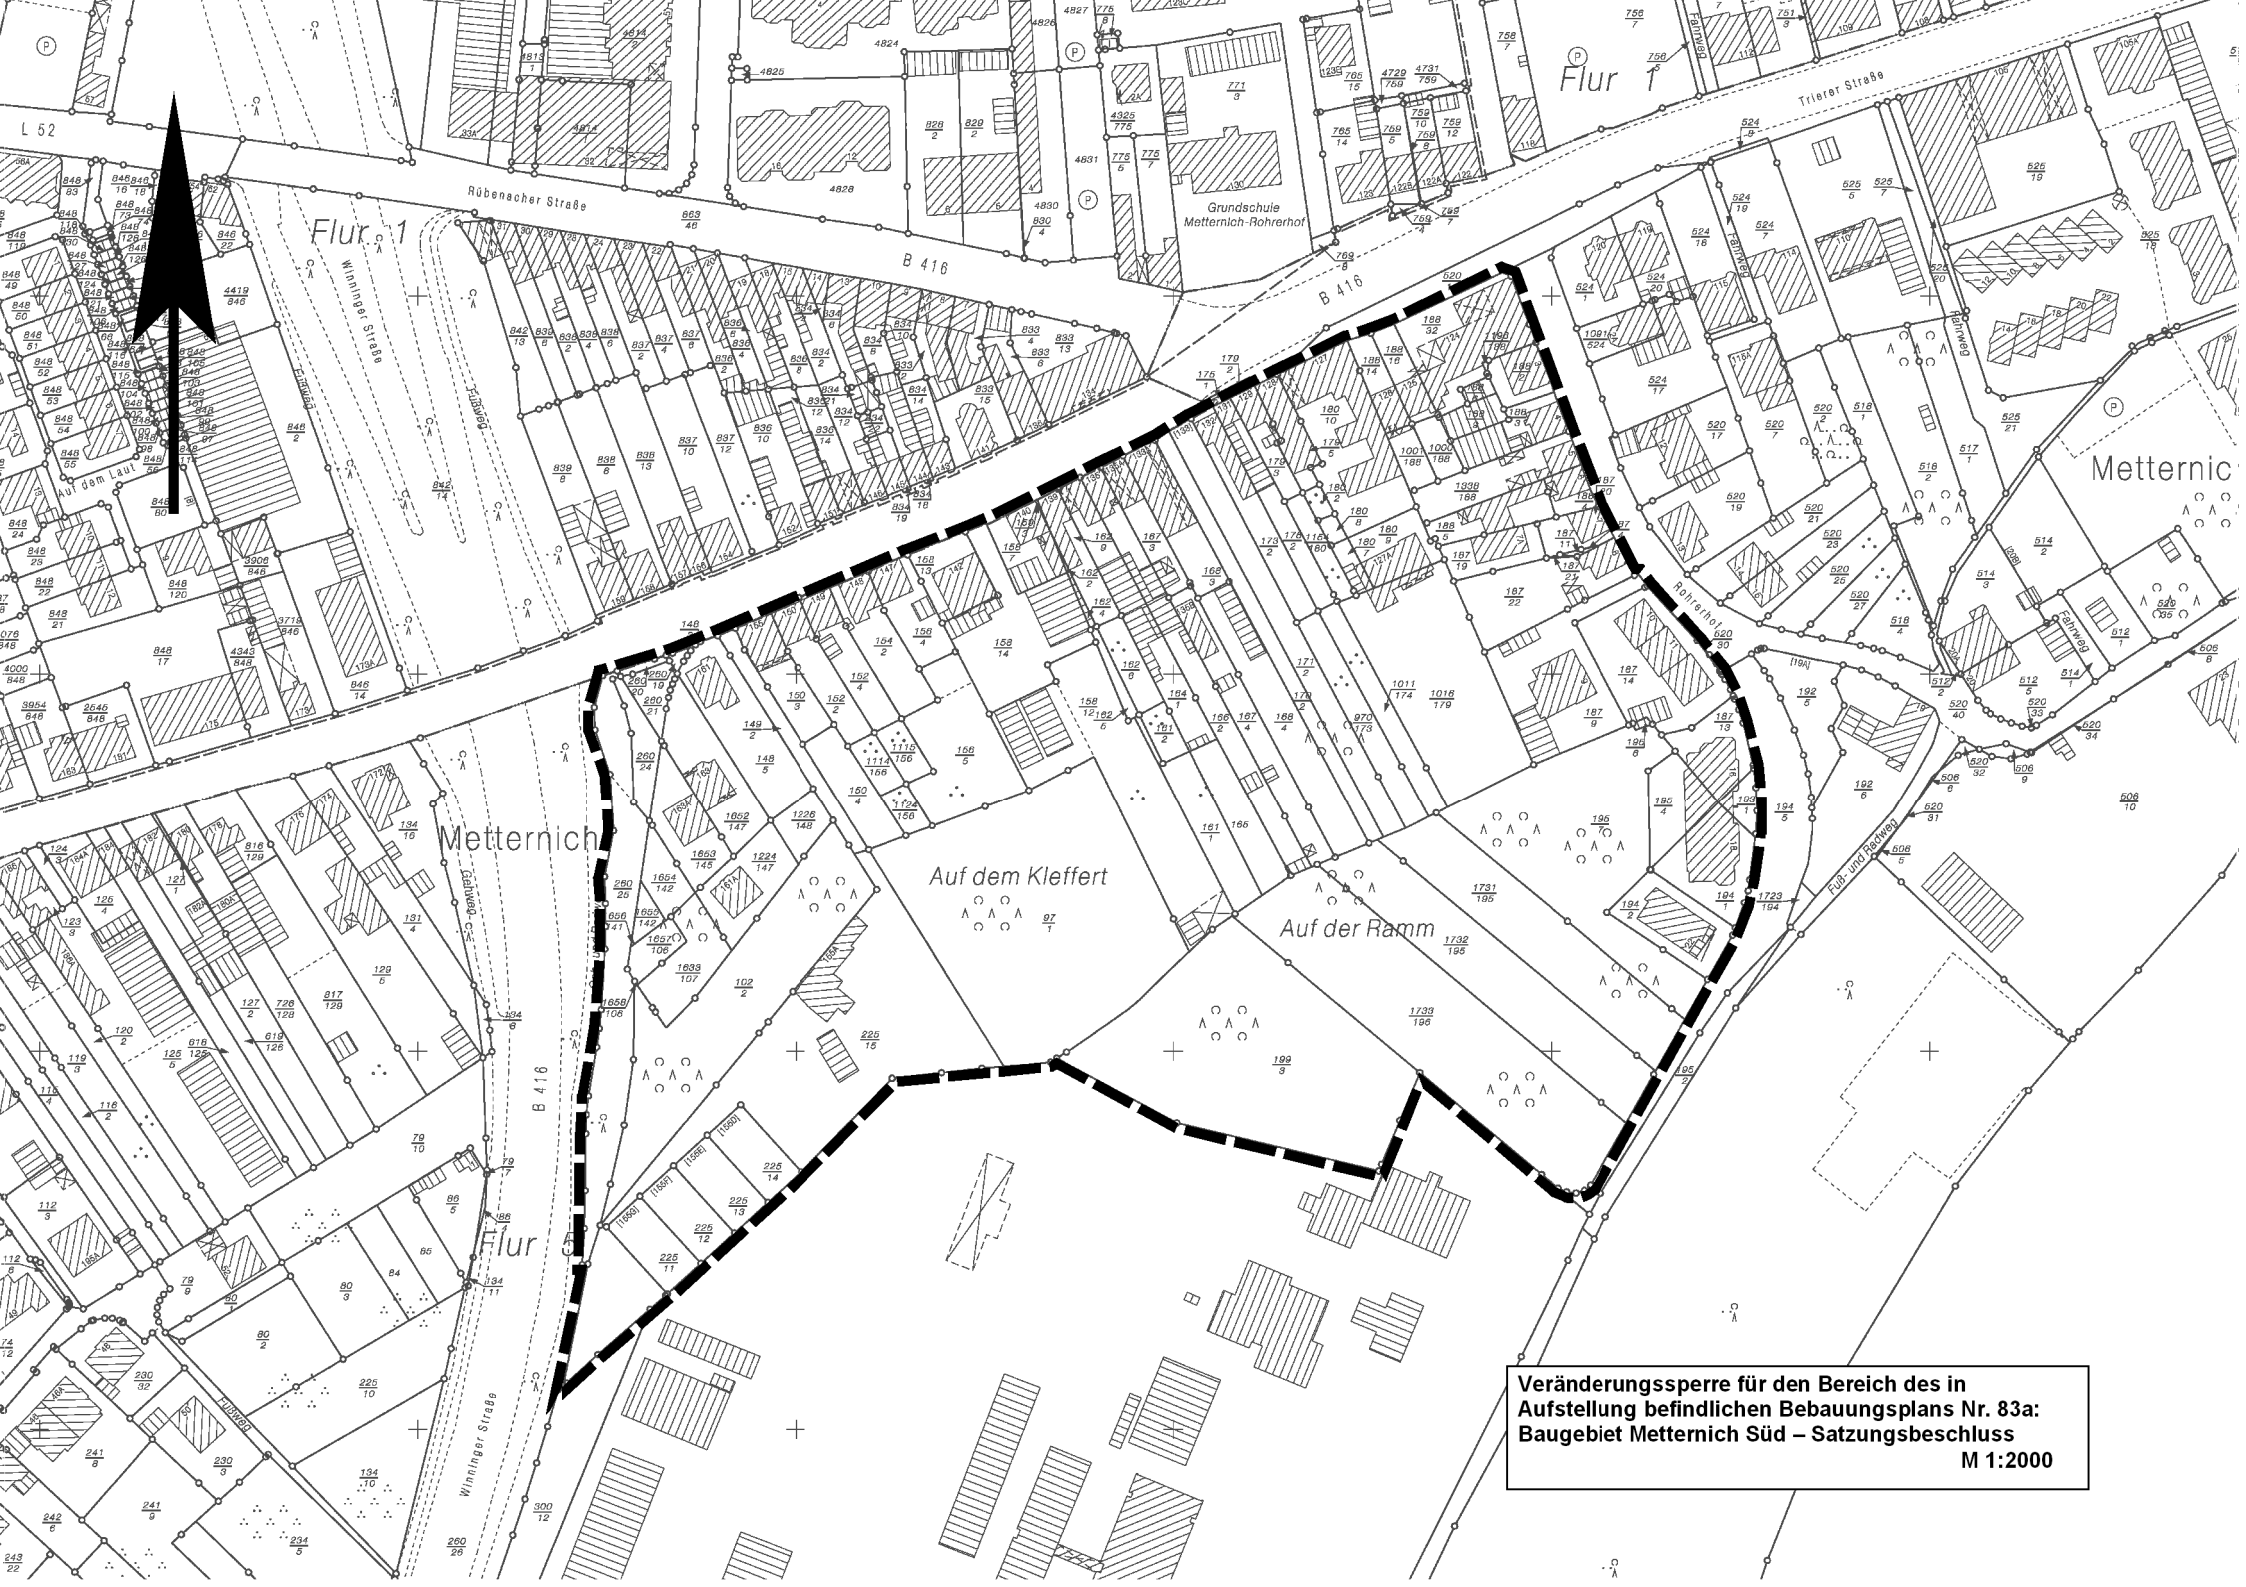

Veränderungssperre für den Bereich des in
Aufstellung befindlichen Bebauungsplans Nr. 83a:
Baugebiet Metternich Süd – Satzungsbeschluss
M 1:2000