

Stadtverwaltung Koblenz

-- nur für den internen Gebrauch --

Gemarkung: Koblenz

Flur : 8


27.04.2010

Flurstück : 1044/583

ungefährer Maßstab: 1 : 1000

K600304

NRA60046

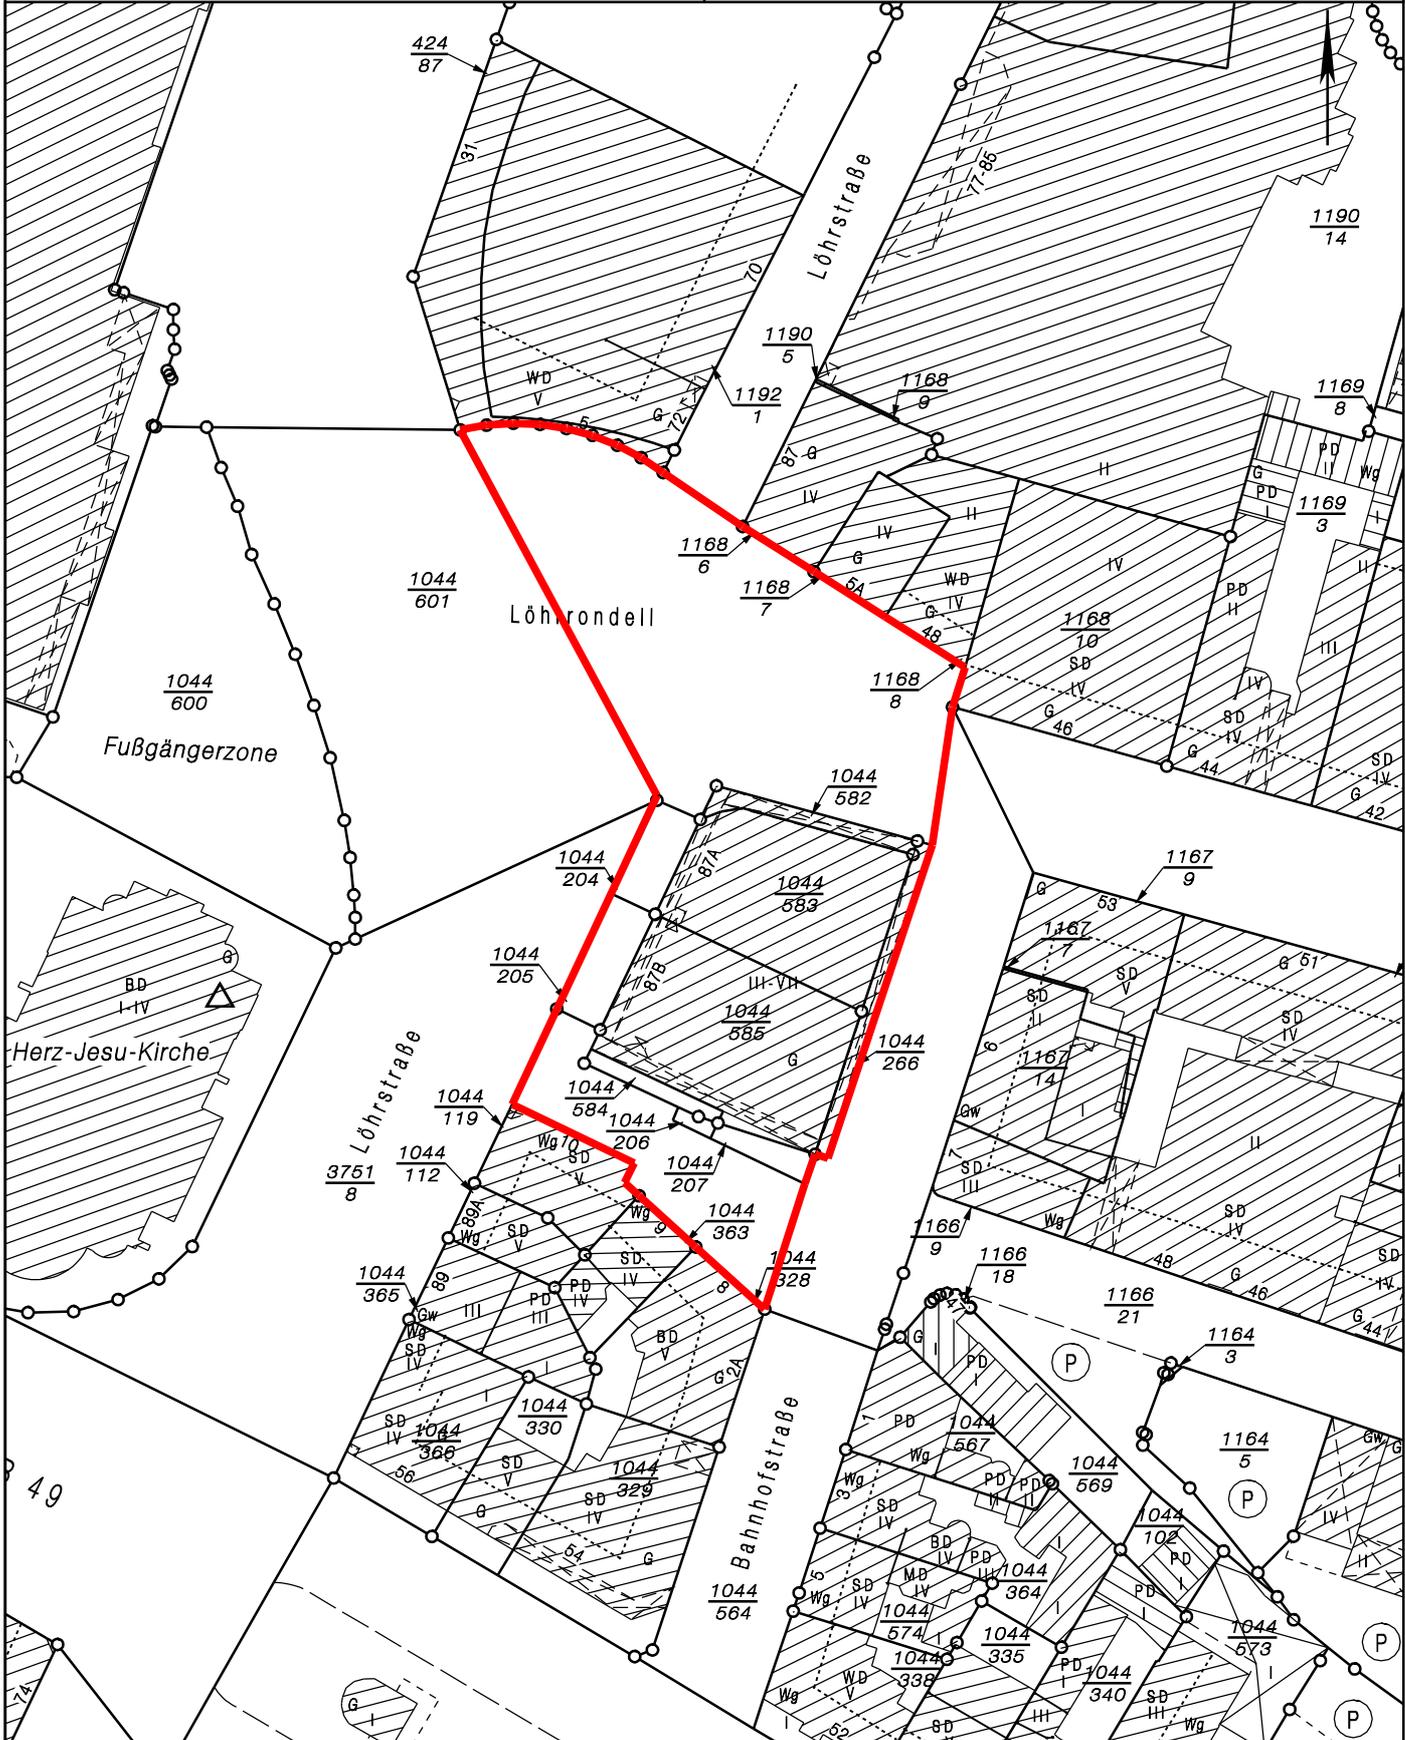

Basiskarte: Liegenschaftskarte der Vermessungs- und Katasterverwaltung. - Die Geschossangaben entsprechen nicht der Definition Vollgeschoss nach Landesbauordnung.
Vervielfältigungen für eigene, nicht gewerbliche Zwecke zugelassen. Vervielfältigungen für andere Zwecke, Veröffentlichungen oder deren Weitergabe an Dritte nur mit Genehmigung.