

Stadtverwaltung Koblenz

-- nur für den internen Gebrauch --

K620702

NRA62072


Gemarkung: Rübenach

Flur : 7

Flurstück : 213/17

ungefährer Maßstab: 1 : 2000

12.05.2010

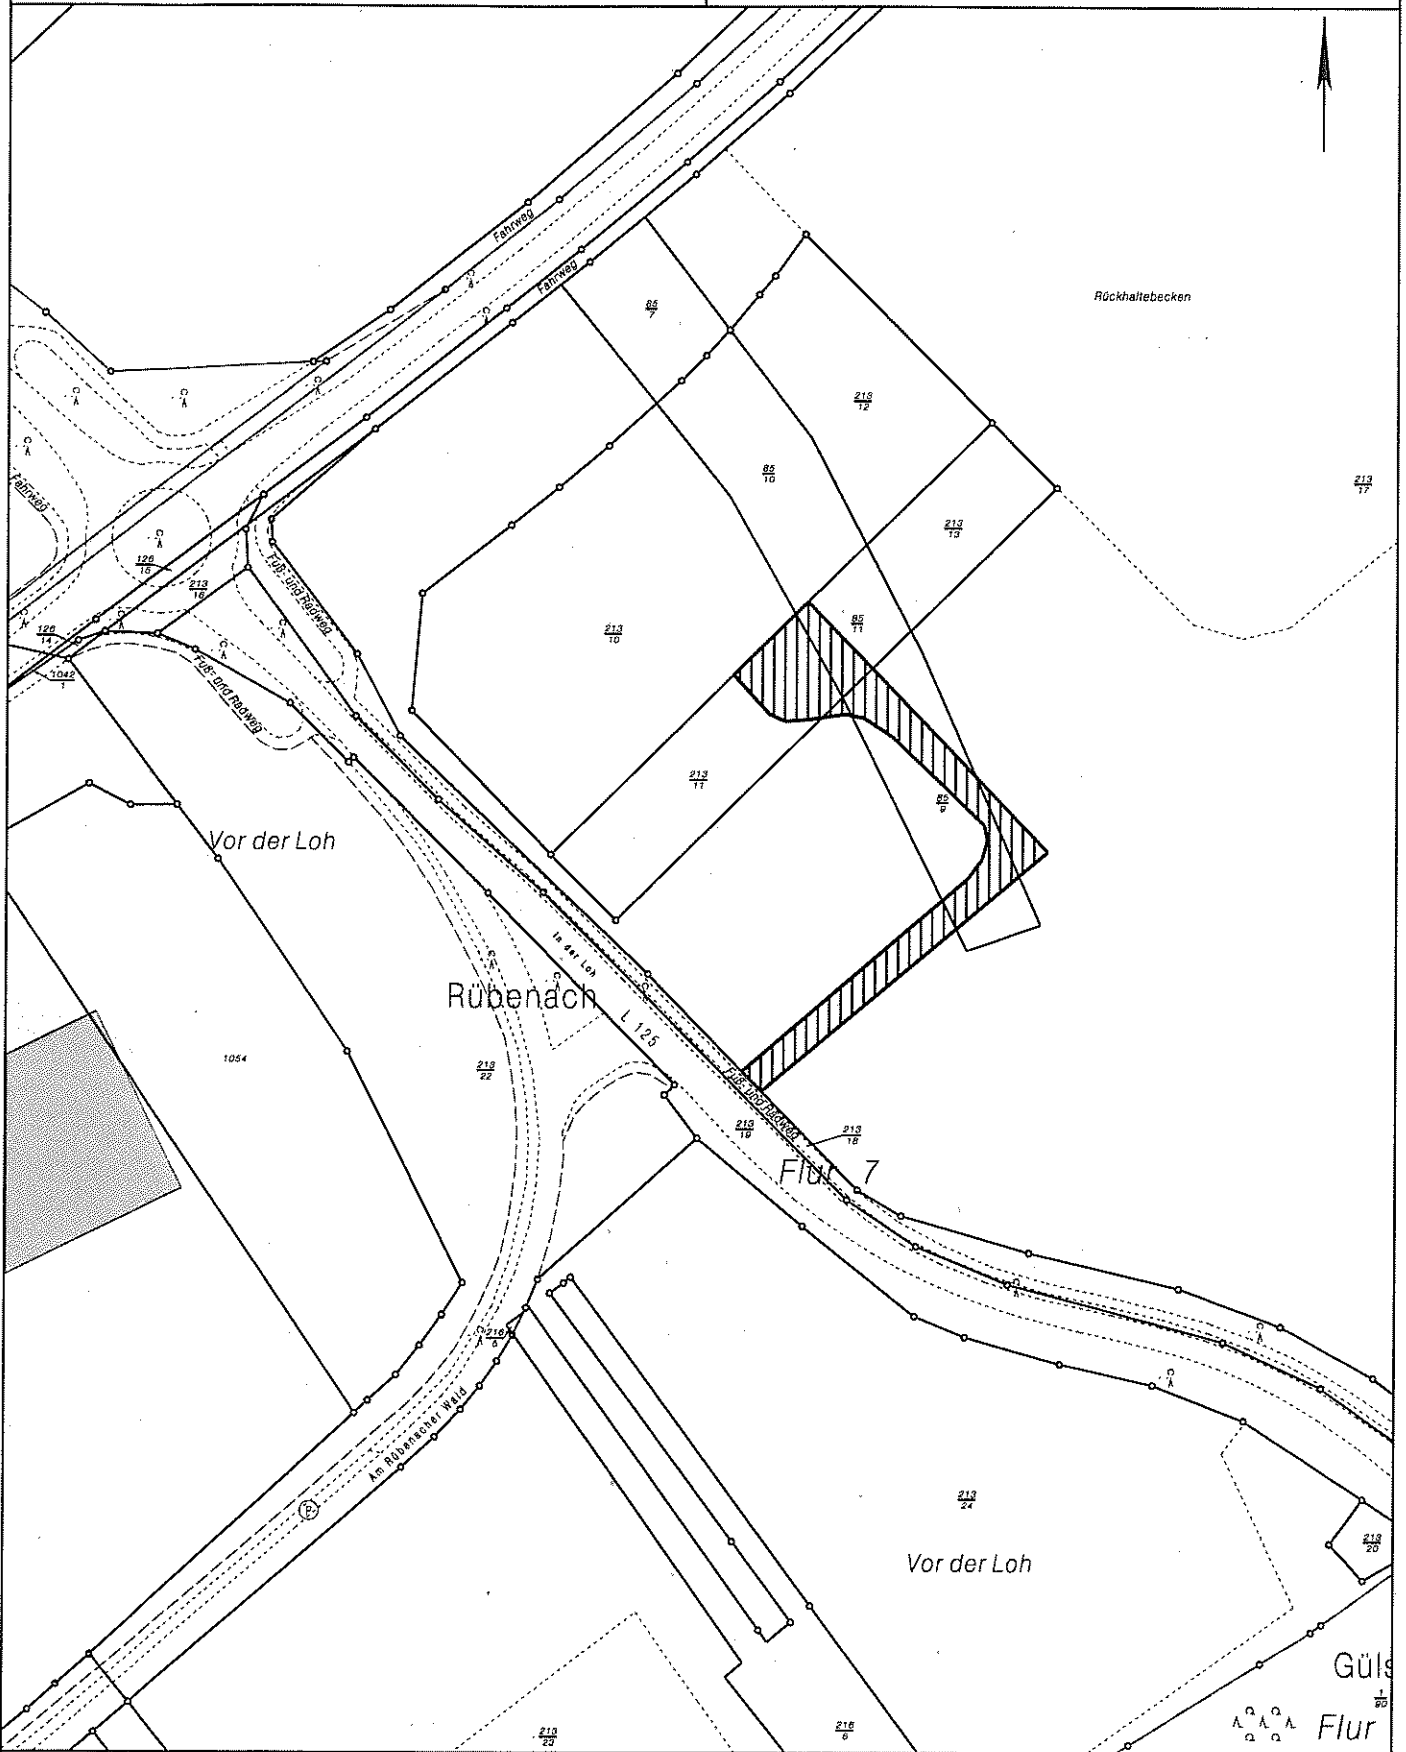

Basiskarte: Liegenschaftskarte der Vermessungs- und Katasterverwaltung. - Die Geschossangaben entsprechen nicht der Definition Vollgeschoss nach Landesbauordnung. Vervielfältigungen für eigene, nicht gewerbliche Zwecke zugelassen. Vervielfältigungen für andere Zwecke, Veröffentlichungen oder deren Weitergabe an Dritte nur mit Genehmigung.