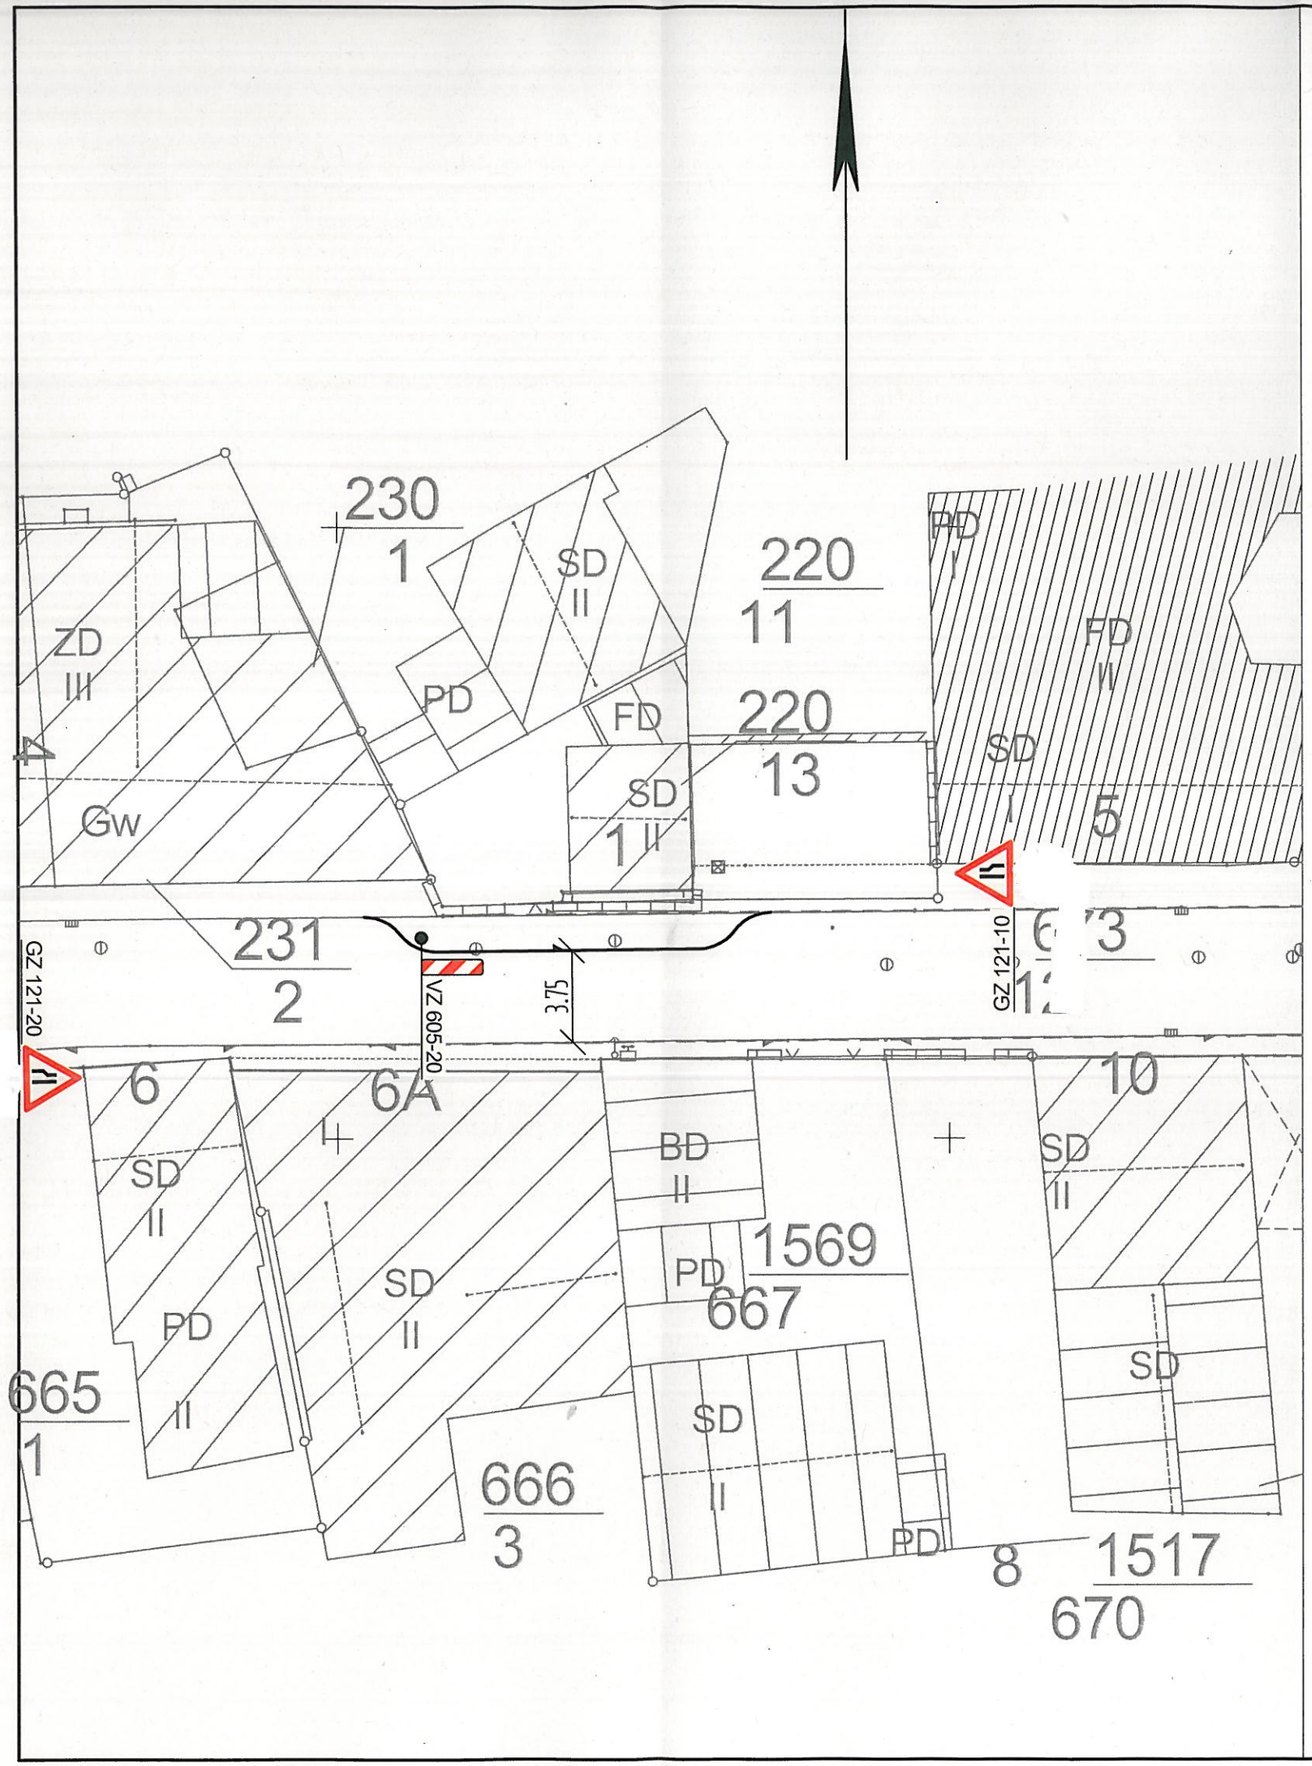

Stadt Koblenz

Tiefbauamt

Fachamt

Projekt

Teichstraße

Titel	Maßstab
Beschilderungsplan	1:250
Koblenz,	Plan-Nr.: **20.02/06.10/08.01**
	Bearbeiter: Faller

Amt	**23**	**36**	**60**	**61**	**62**	**63**	**65**	**66**	**67**	**80**	**85**	
gesehen												
abgestimmt												

Ausschuss	**am**	**Ergebnis**	**am**	**Ergebnis**
ALB FB4				
.....				
.....				
FBA IV				
HuFA				
Stadtrat				