

Stadtverwaltung Koblenz

-- nur für den internen Gebrauch --

K620702

NRA62072


Gemarkung: Koblenz

Flur : 13

Flurstück : 131/1

ungefährer Maßstab: 1 : 1000

13.07.2010

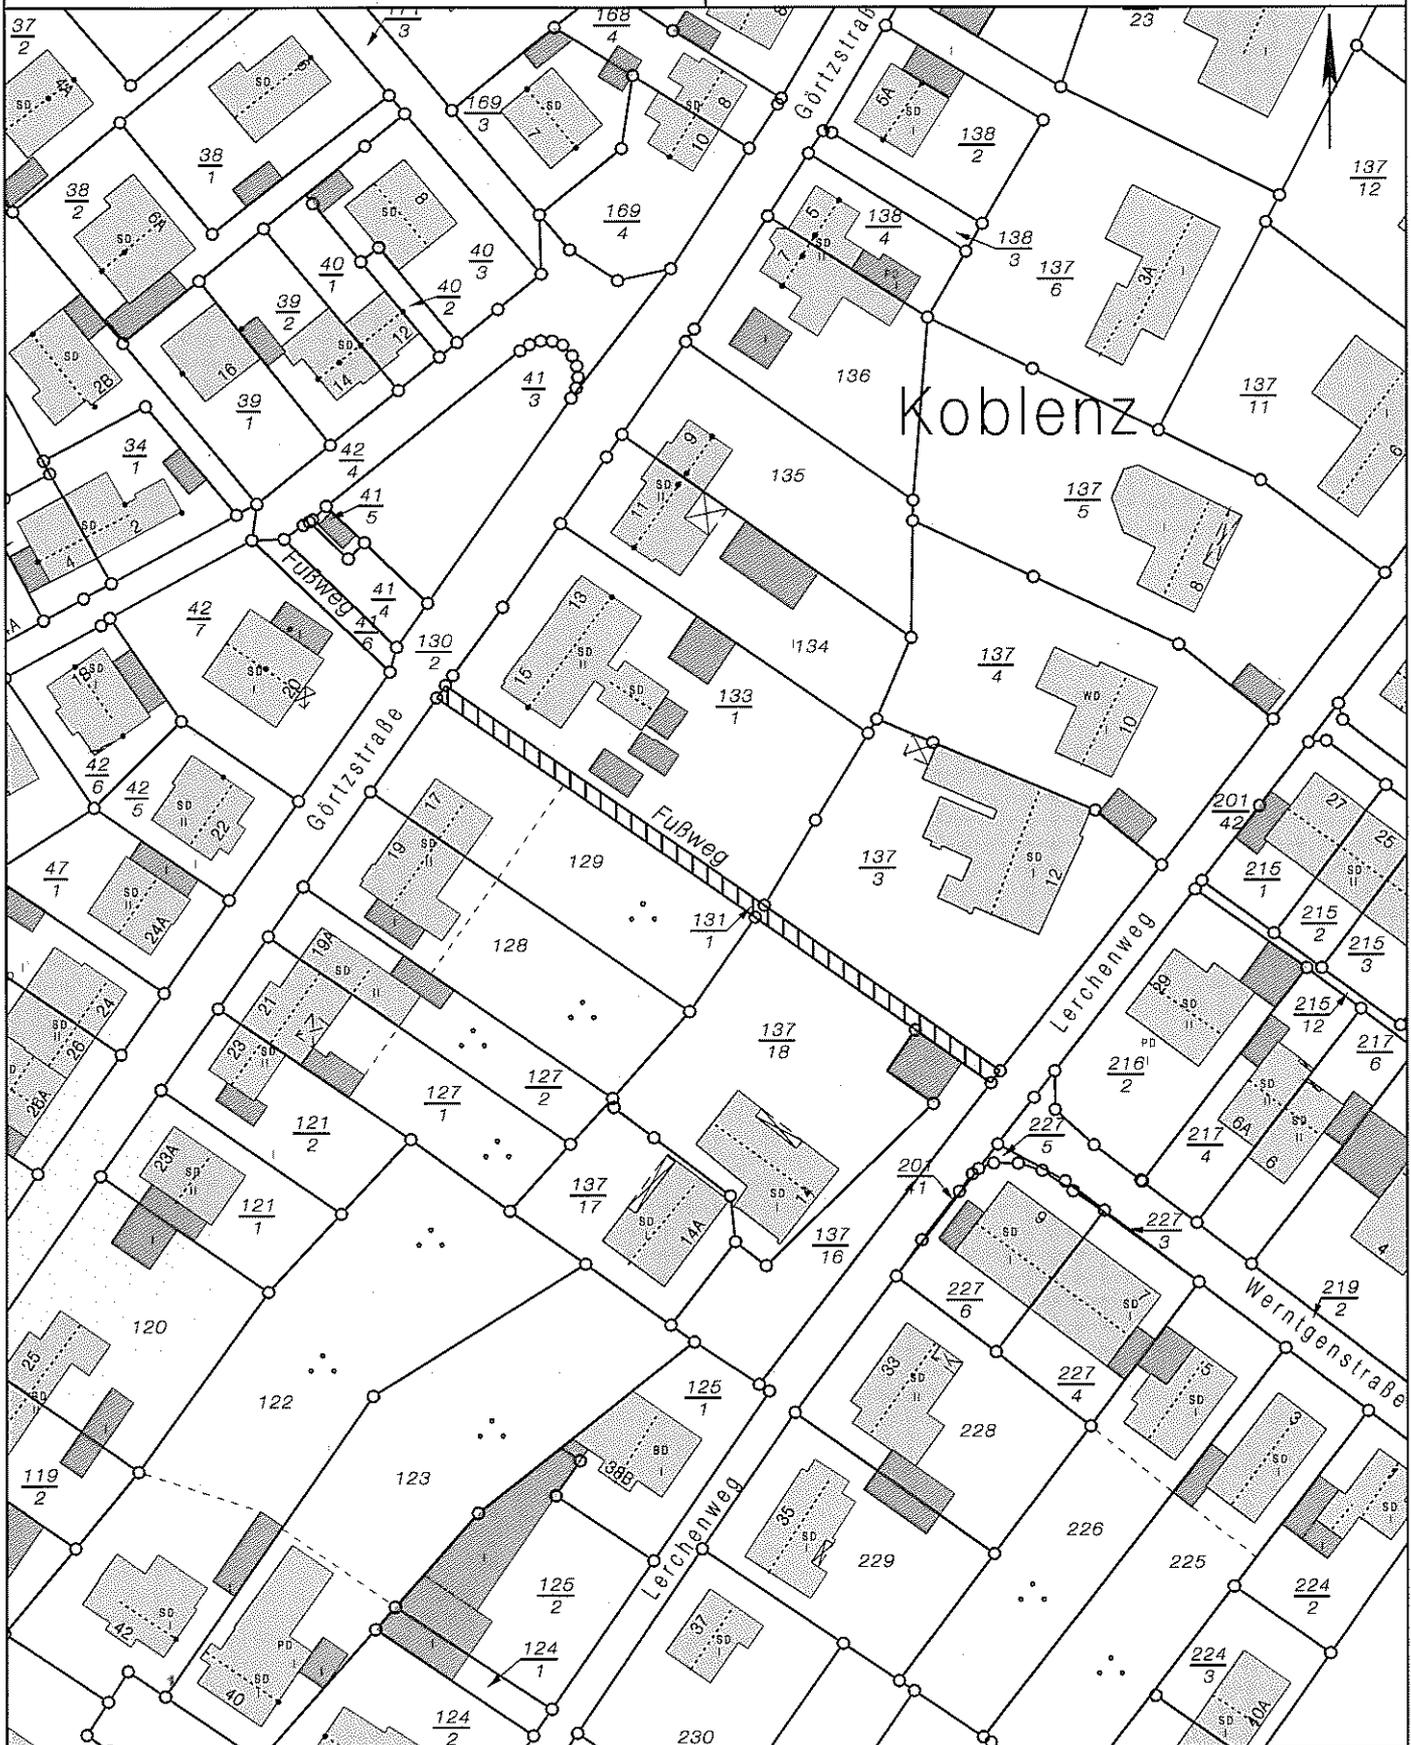

Basiskarte: Liegenschaftskarte der Vermessungs- und Katasterverwaltung. - Die Geschossangaben entsprechen nicht der Definition Vollgeschoss nach Landesbauordnung.
Vervielfältigungen für eigene, nicht gewerbliche Zwecke zugelassen. Vervielfältigungen für andere Zwecke, Veröffentlichungen oder deren Weitergabe an Dritte nur mit Genehmigung.