

Stadtverwaltung Koblenz

-- nur für den internen Gebrauch --

k820707

NRA82070


Gemarkung: Koblenz

Flur : 12

Flurstück : 2/387

ungefähre Maßstab: 1 : 1500

27.07.2010

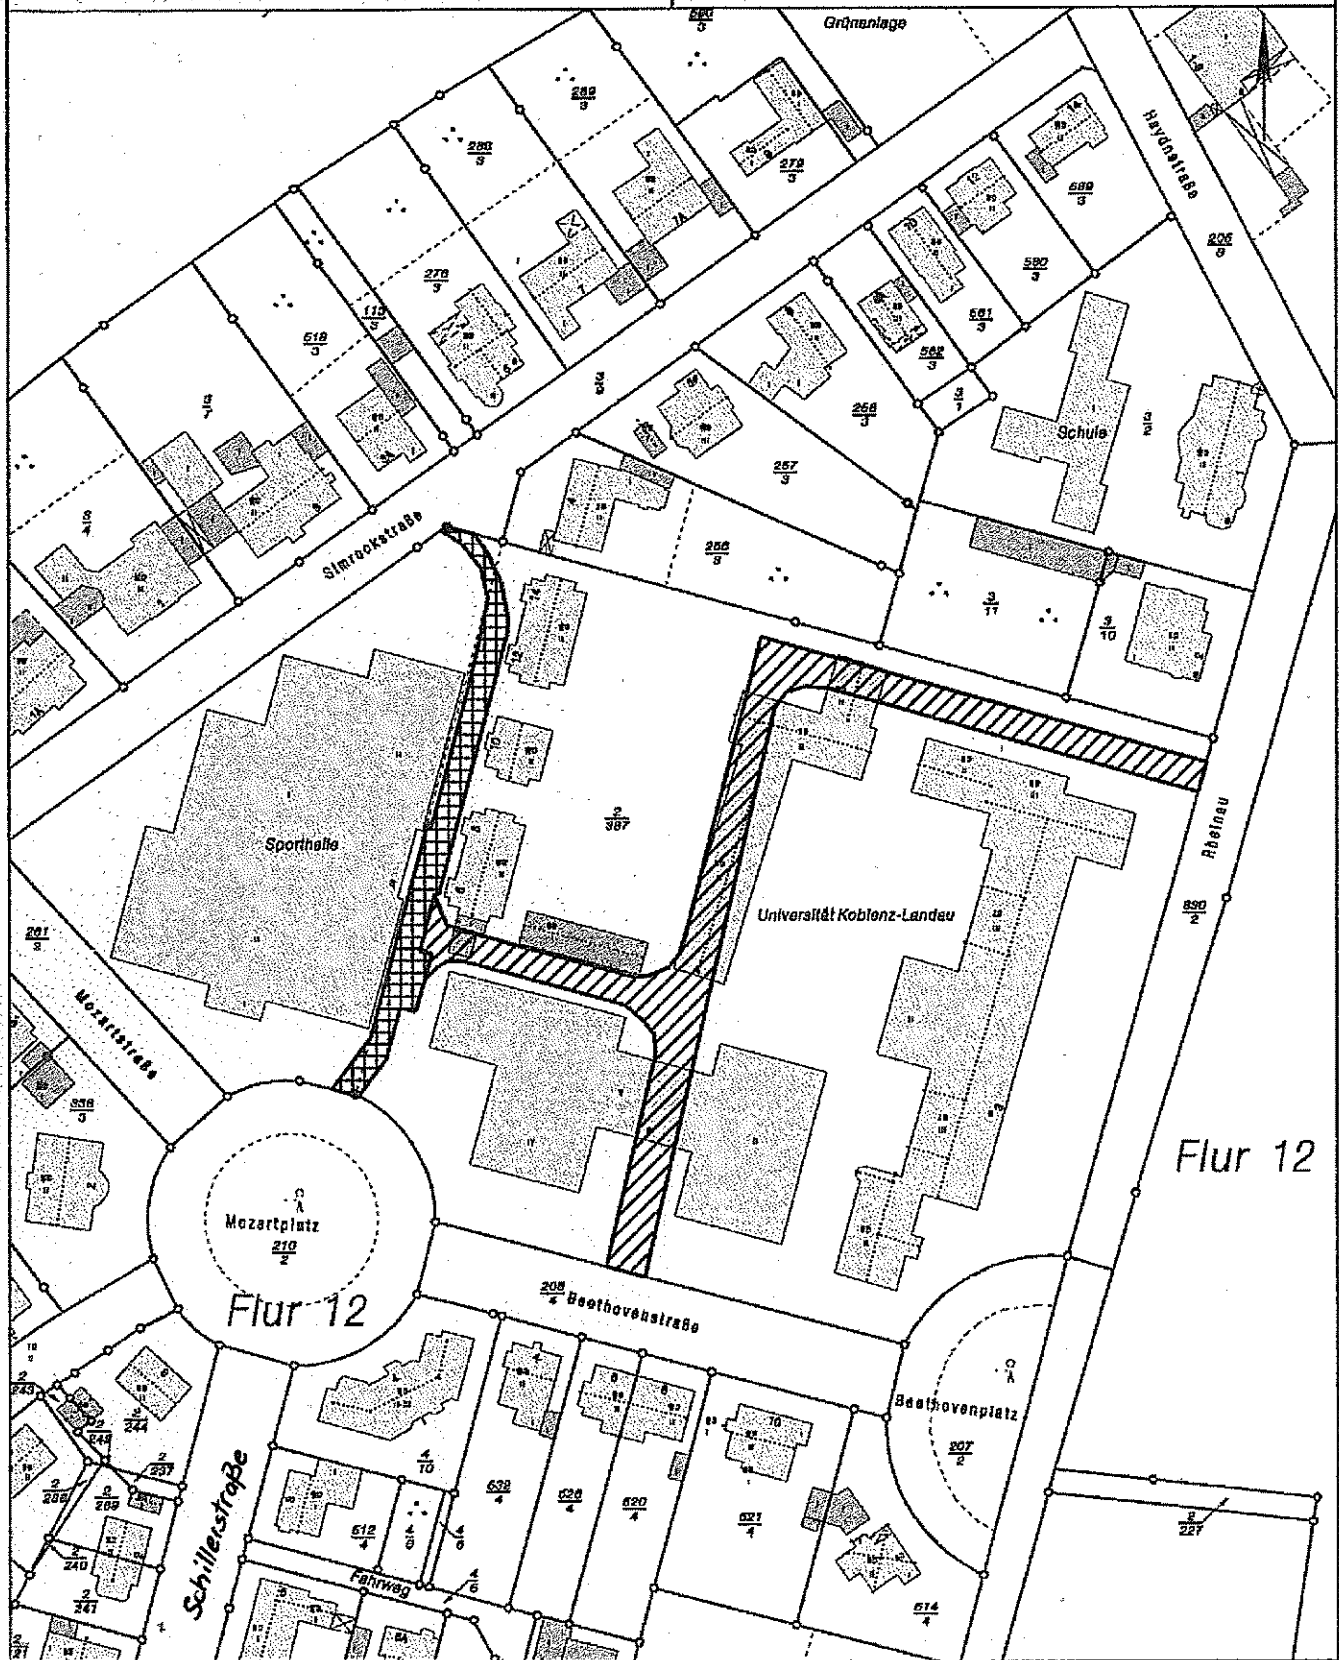

Basiskarte: Liegenschaftskarte der Vermessungs- und Katasterverwaltung. - Die Gasschussangaben entsprechen nicht der Definition Vollgeschoss nach Landesbauordnung. Veröffentlichungen für eigene, nicht gewerbliche Zwecke zugelassen. Veröffentlichungen für andere Zwecke, Veröffentlichungen oder deren Weitergabe an Dritte nur mit Genehmigung.