

Stadtverwaltung Koblenz
-- nur für den internen Gebrauch --

k620416

NRA62060


Gemarkung :

Flur :

Flurstück :

ungefährer Maßstab: 1 : 1000

28.07.2010

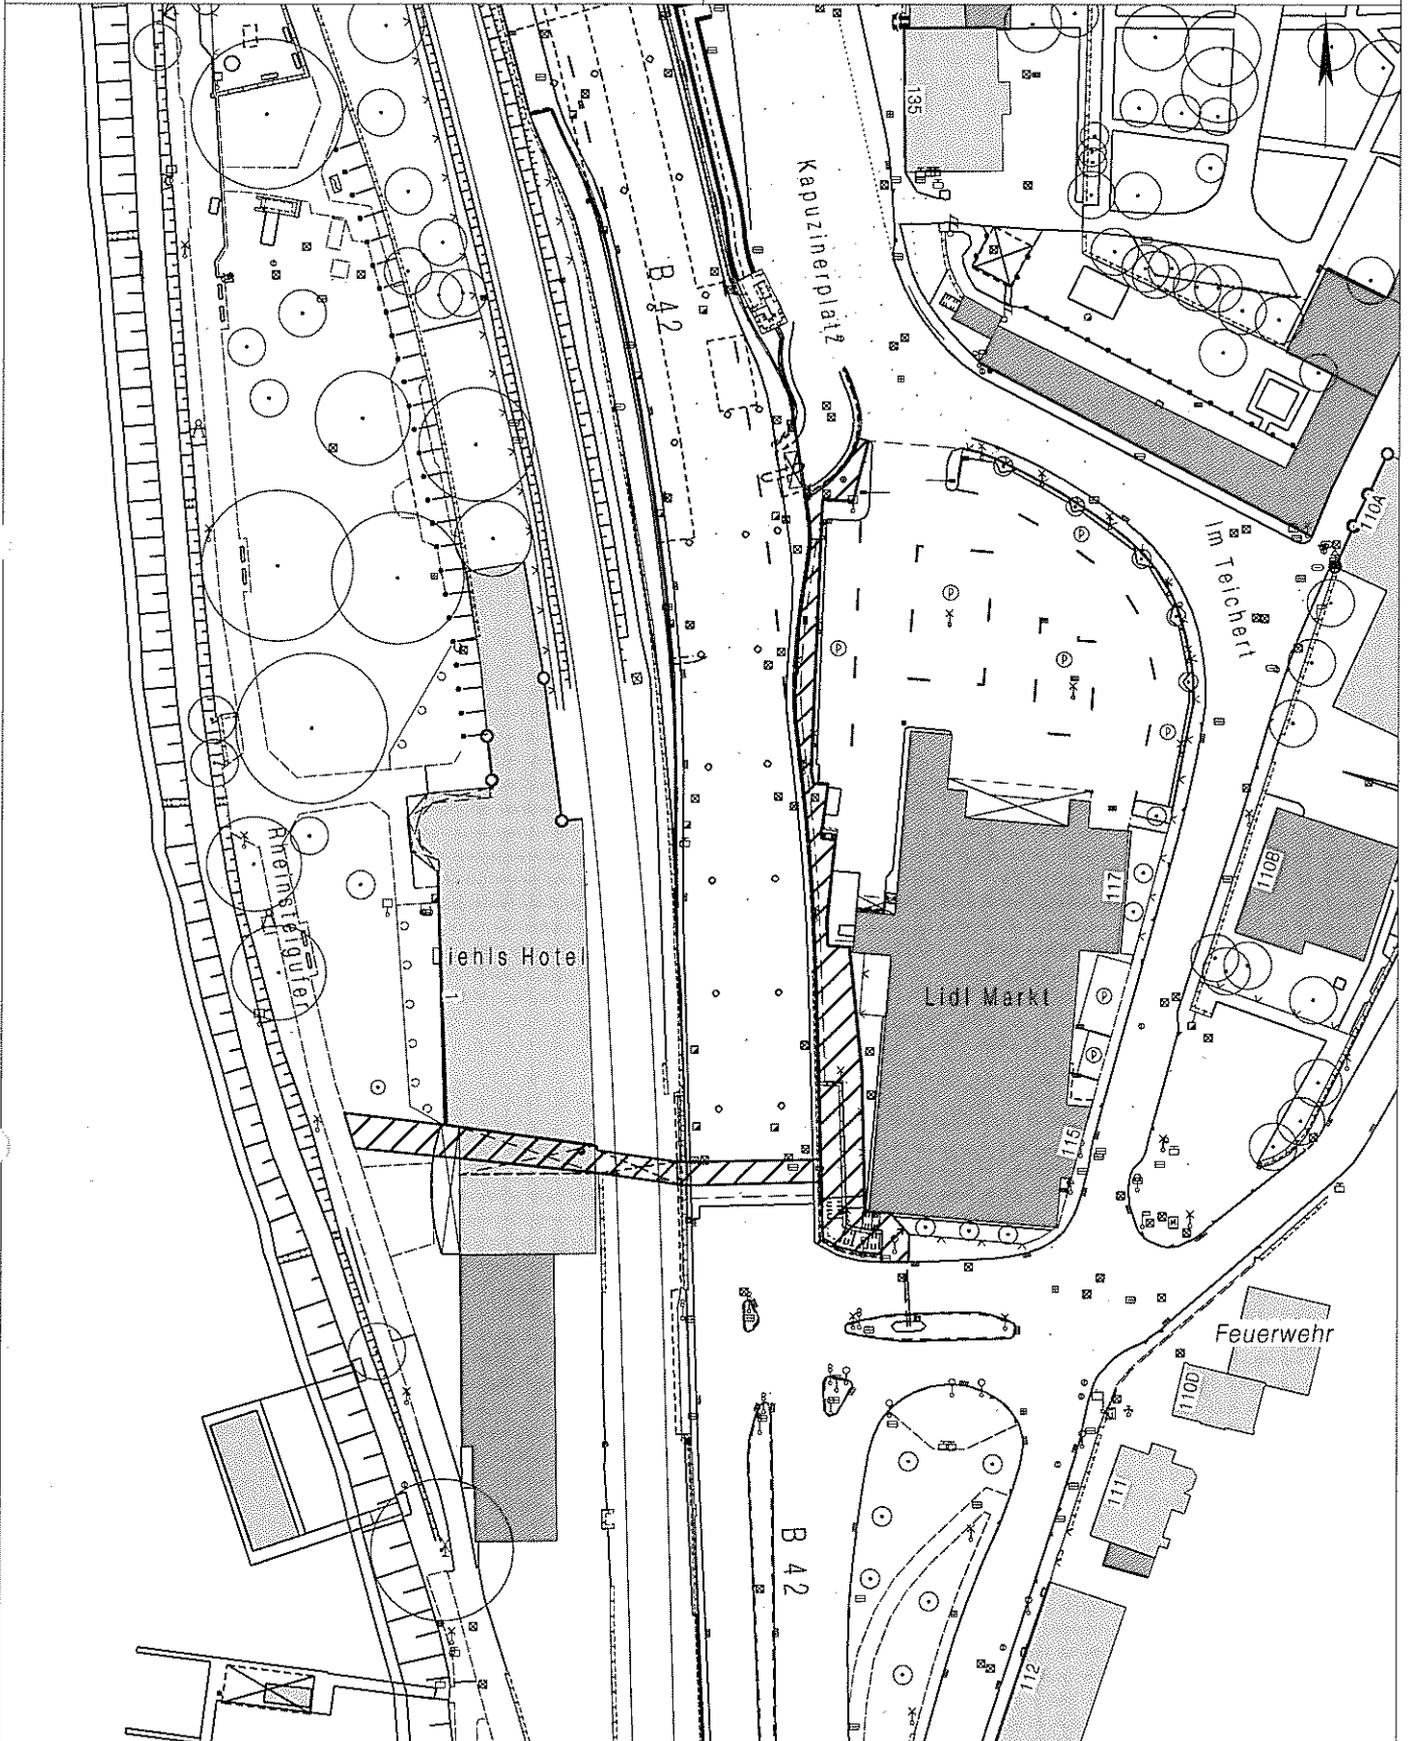

Basiskarte: Liegenschaftskarte der Vermessungs- und Katasterverwaltung. - Die Geschossangaben entsprechen nicht der Definition Vollgeschoss nach Landesbauordnung.
Vervielfältigungen für eigene, nicht gewerbliche Zwecke zugelassen. Vervielfältigungen für andere Zwecke, Veröffentlichungen oder deren Weitergabe an Dritte nur mit Genehmigung.