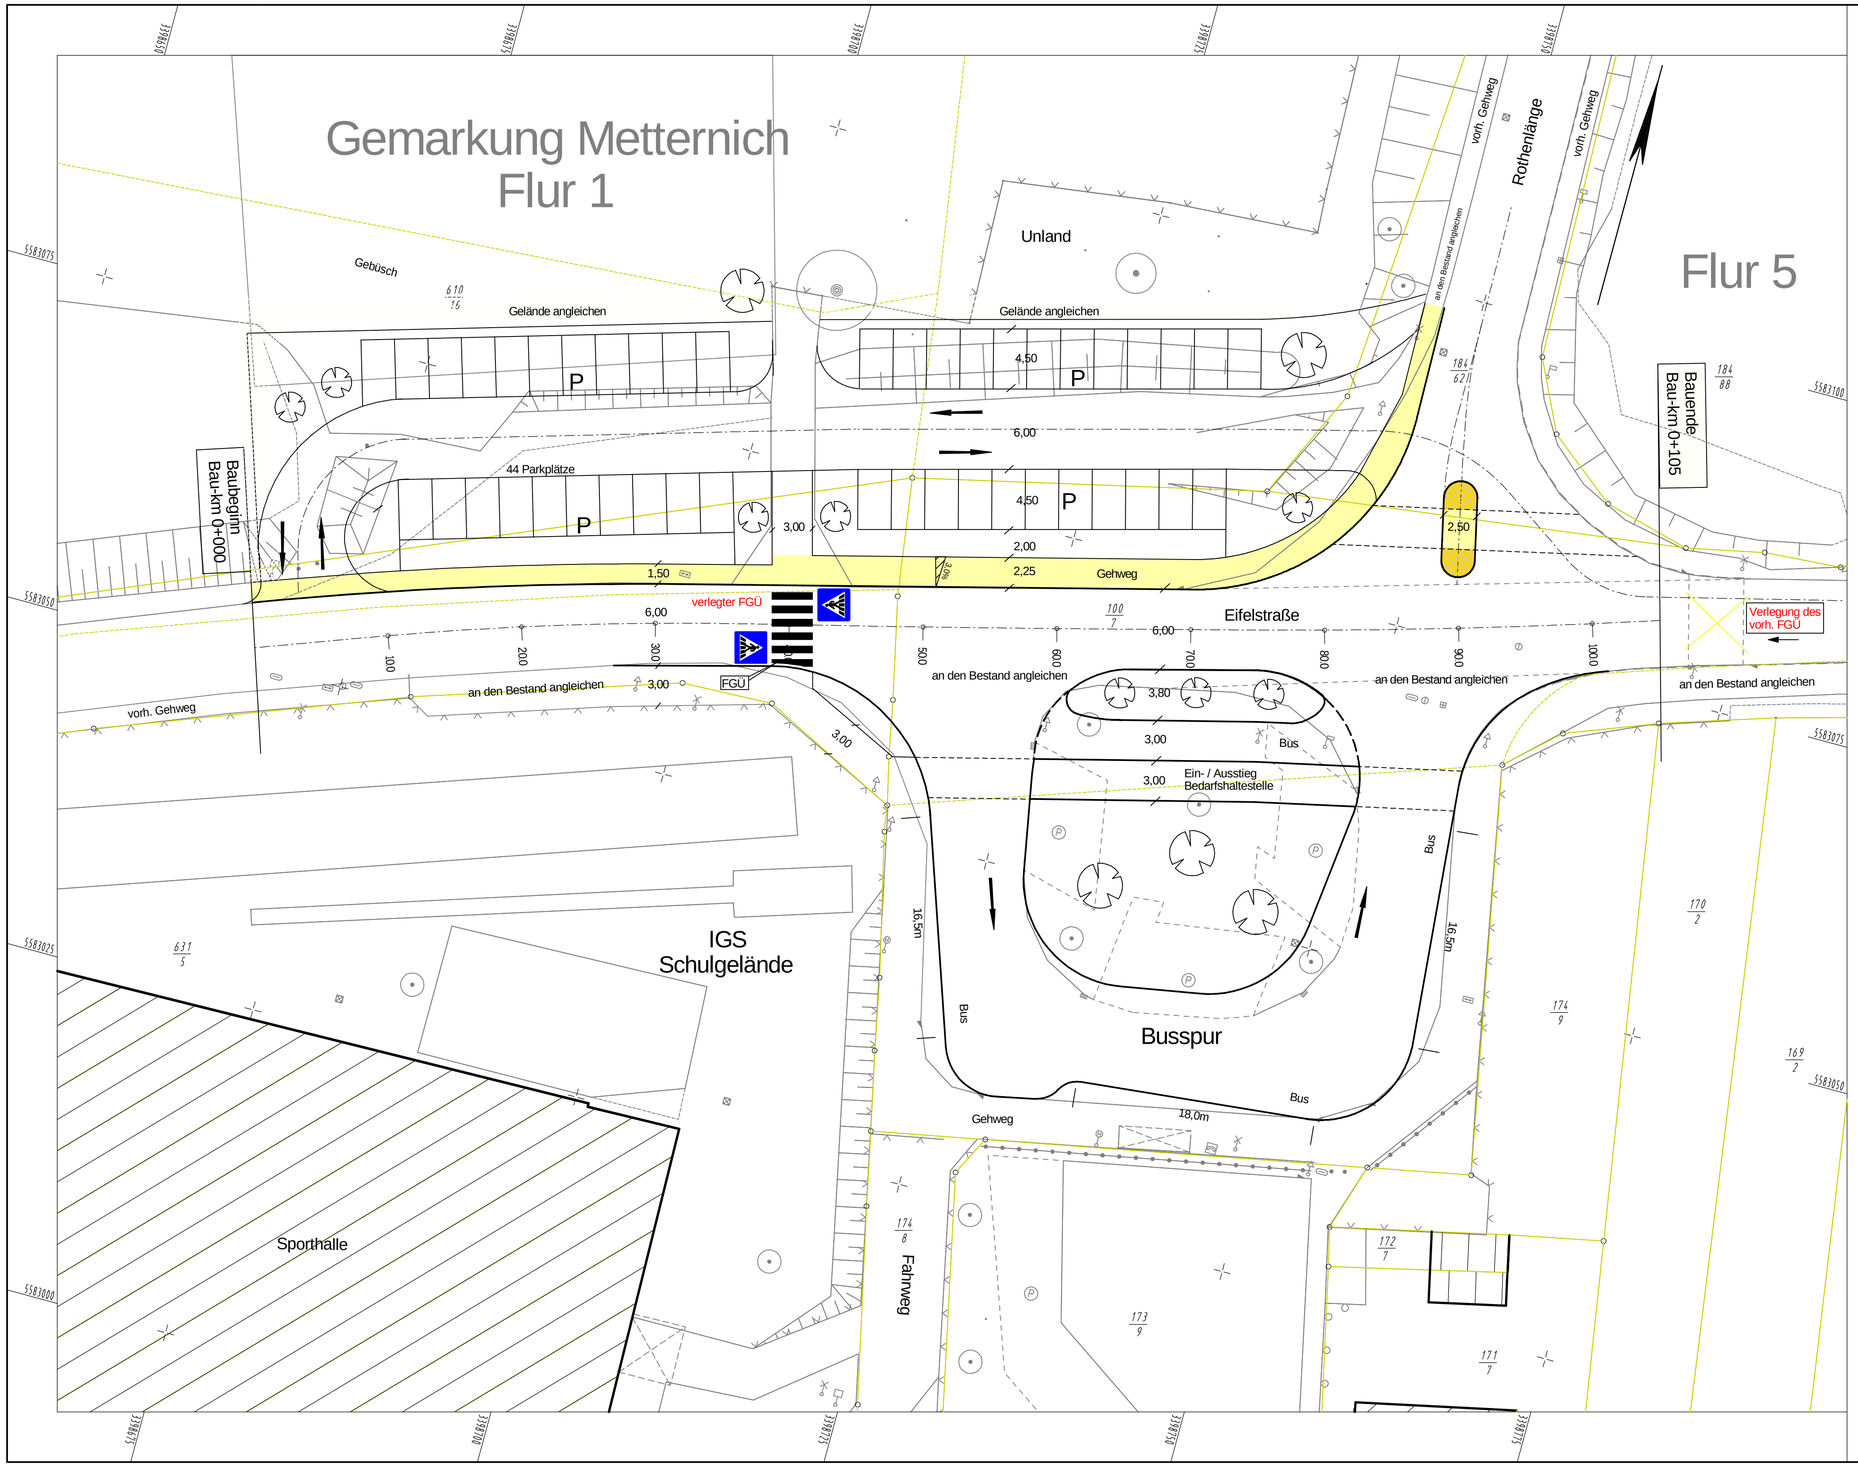

PLANUNG

- Mauerabbruch
- Gehweg
- Mulde, Rinne
- Fahrbahn, SD
- Pflaster
- angl. Pflaster Ef.,Eg.
- angl. bitum. Ef.,Eg.
- Parkflächen
- Grünflächen, Bankett
- Dammböschung
- Einschnittsböschung
- Angleichsfläche
- Baum

Zeichenerklärung

- Hochbord abgesenkt
- Hochpunkt, Tiefpunkt
- Querneigung
- Neigungsbrechpunkt mit Angabe von Gefälle und Steigung in Prozent,Länge der Gefäll-(Steigungs-) strecke

BESTAND

- Eingang, Einfahrt
- Lichtmast
- Schieber
- Durchlaß
- Mulden, Rinneneinlauf
- Kontrollschacht, Kanal
- Baum, Busch, Hecke
- Mauer
- Schuppen, Garage Haus
- Eigentumsgrenze
- Flurstücksnummer
- Geländehöhe ü.N.N.

Ingenieurbüro Weinand
Beratung Planung Vermessung Bauleitung
In der August 2 56337 Kadenbach Tel: 02620 - 902715 Fax: 02620-902714

Datum:	07.09.2010
Bearbeitet:	
Gezeichnet:	
Geprüft:	

Stadt Koblenz

TIEFBAUAMT
Fachamt

Projekt
BAUENTWURF
Neugestaltung
Bushaltestellen IGS Pollenfeld
in Koblenz - Metternich

Titel	Zeichnungs Nr.:	Maßstab
Lageplan	05.05/09.10/02.01	1 : 250

Koblenz,

Anlage:	Plan-Nr.:
7	1B

Bearbeiter

Amt/EB	36	60	61	62	65	66	67	80	85			
gesehen												
abgestimmt												

Ausschuss	am	Ergebnis	am	Ergebnis
ALB FB IV				
.....				
.....				
FBA IV				
HuFA				
Stadtrat				