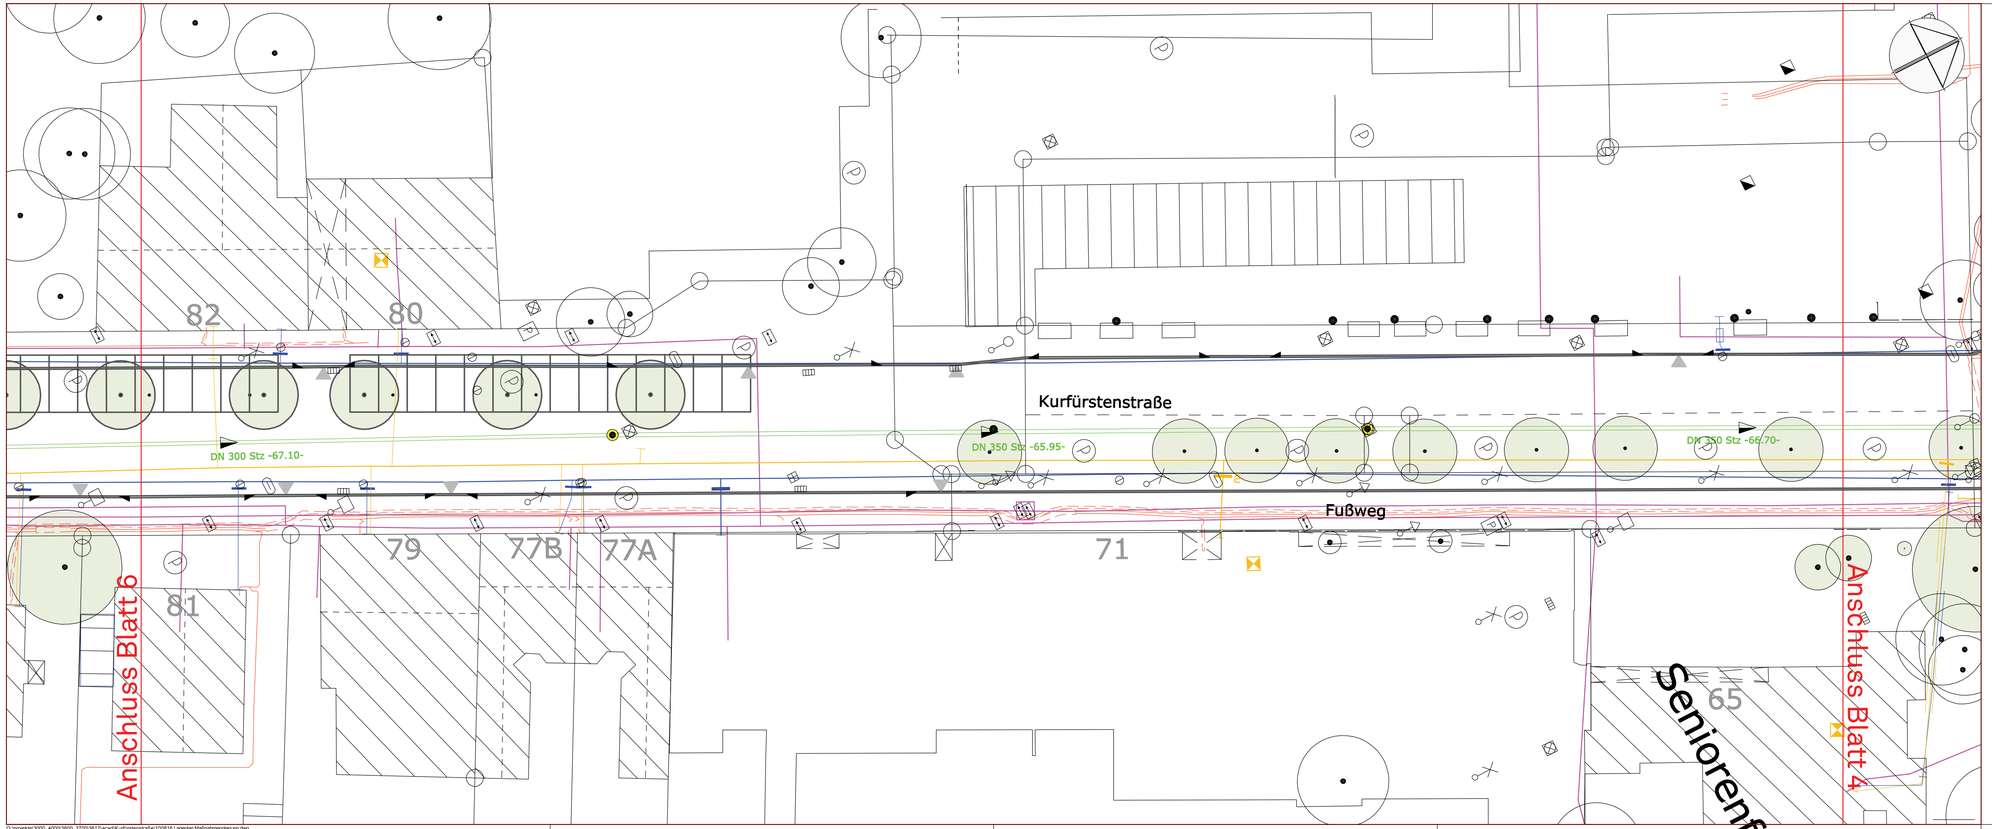

Legende

Bestand

- Elektro
- Telekom
- Gas
- Wasser
- DN 200 Kanalisation
- Baumbestand einschl. Neupflanzungen gem. Bebauungsplan Nr. 92
- Bordstein
- Ein- und Ausfahrten

Planung

- Baumpflanzung mit Baumbeet

Plangrundlage Bestandsplan
- Stadt Koblenz
- Versorgungsträger

ixNr.	Art der Änderung	Datum	Aufgestellt
05			
04			
03			
02			
01			

Stadtbaumkonzept - Koblenz

Stadt Koblenz
Eigenbetrieb Grünflächen- und Bestattungswesen
Beatusstraße 37 56073 Koblenz

Auftraggeber:

Maßnahmenplanung
Lageplan

Blatt Nr.: 5-ix-00

Kurfürstenstraße

Maßstab:	1 : 250
Projekt Nr.:	3754
Plangröße:	900 x 297
Datum:	August 2010
gezeichnet:	Blo.
bearbeitet:	Kr.
geprüft:	

KORTEMEIER BROKMANN
LANDSCHAFTSARCHITEKTEN

Kortemeier Brokmann
Landschaftsarchitekten GmbH

Oststraße 92
32051 Herford

T + 49(0)5221 97 39-0
F + 49(0)5221 97 39-30

O:\projekte\3000_4000\3600_3700\3612\acad\Kurfürstenstraße\100816 Lageplan Maßnahmenplanung.dwg