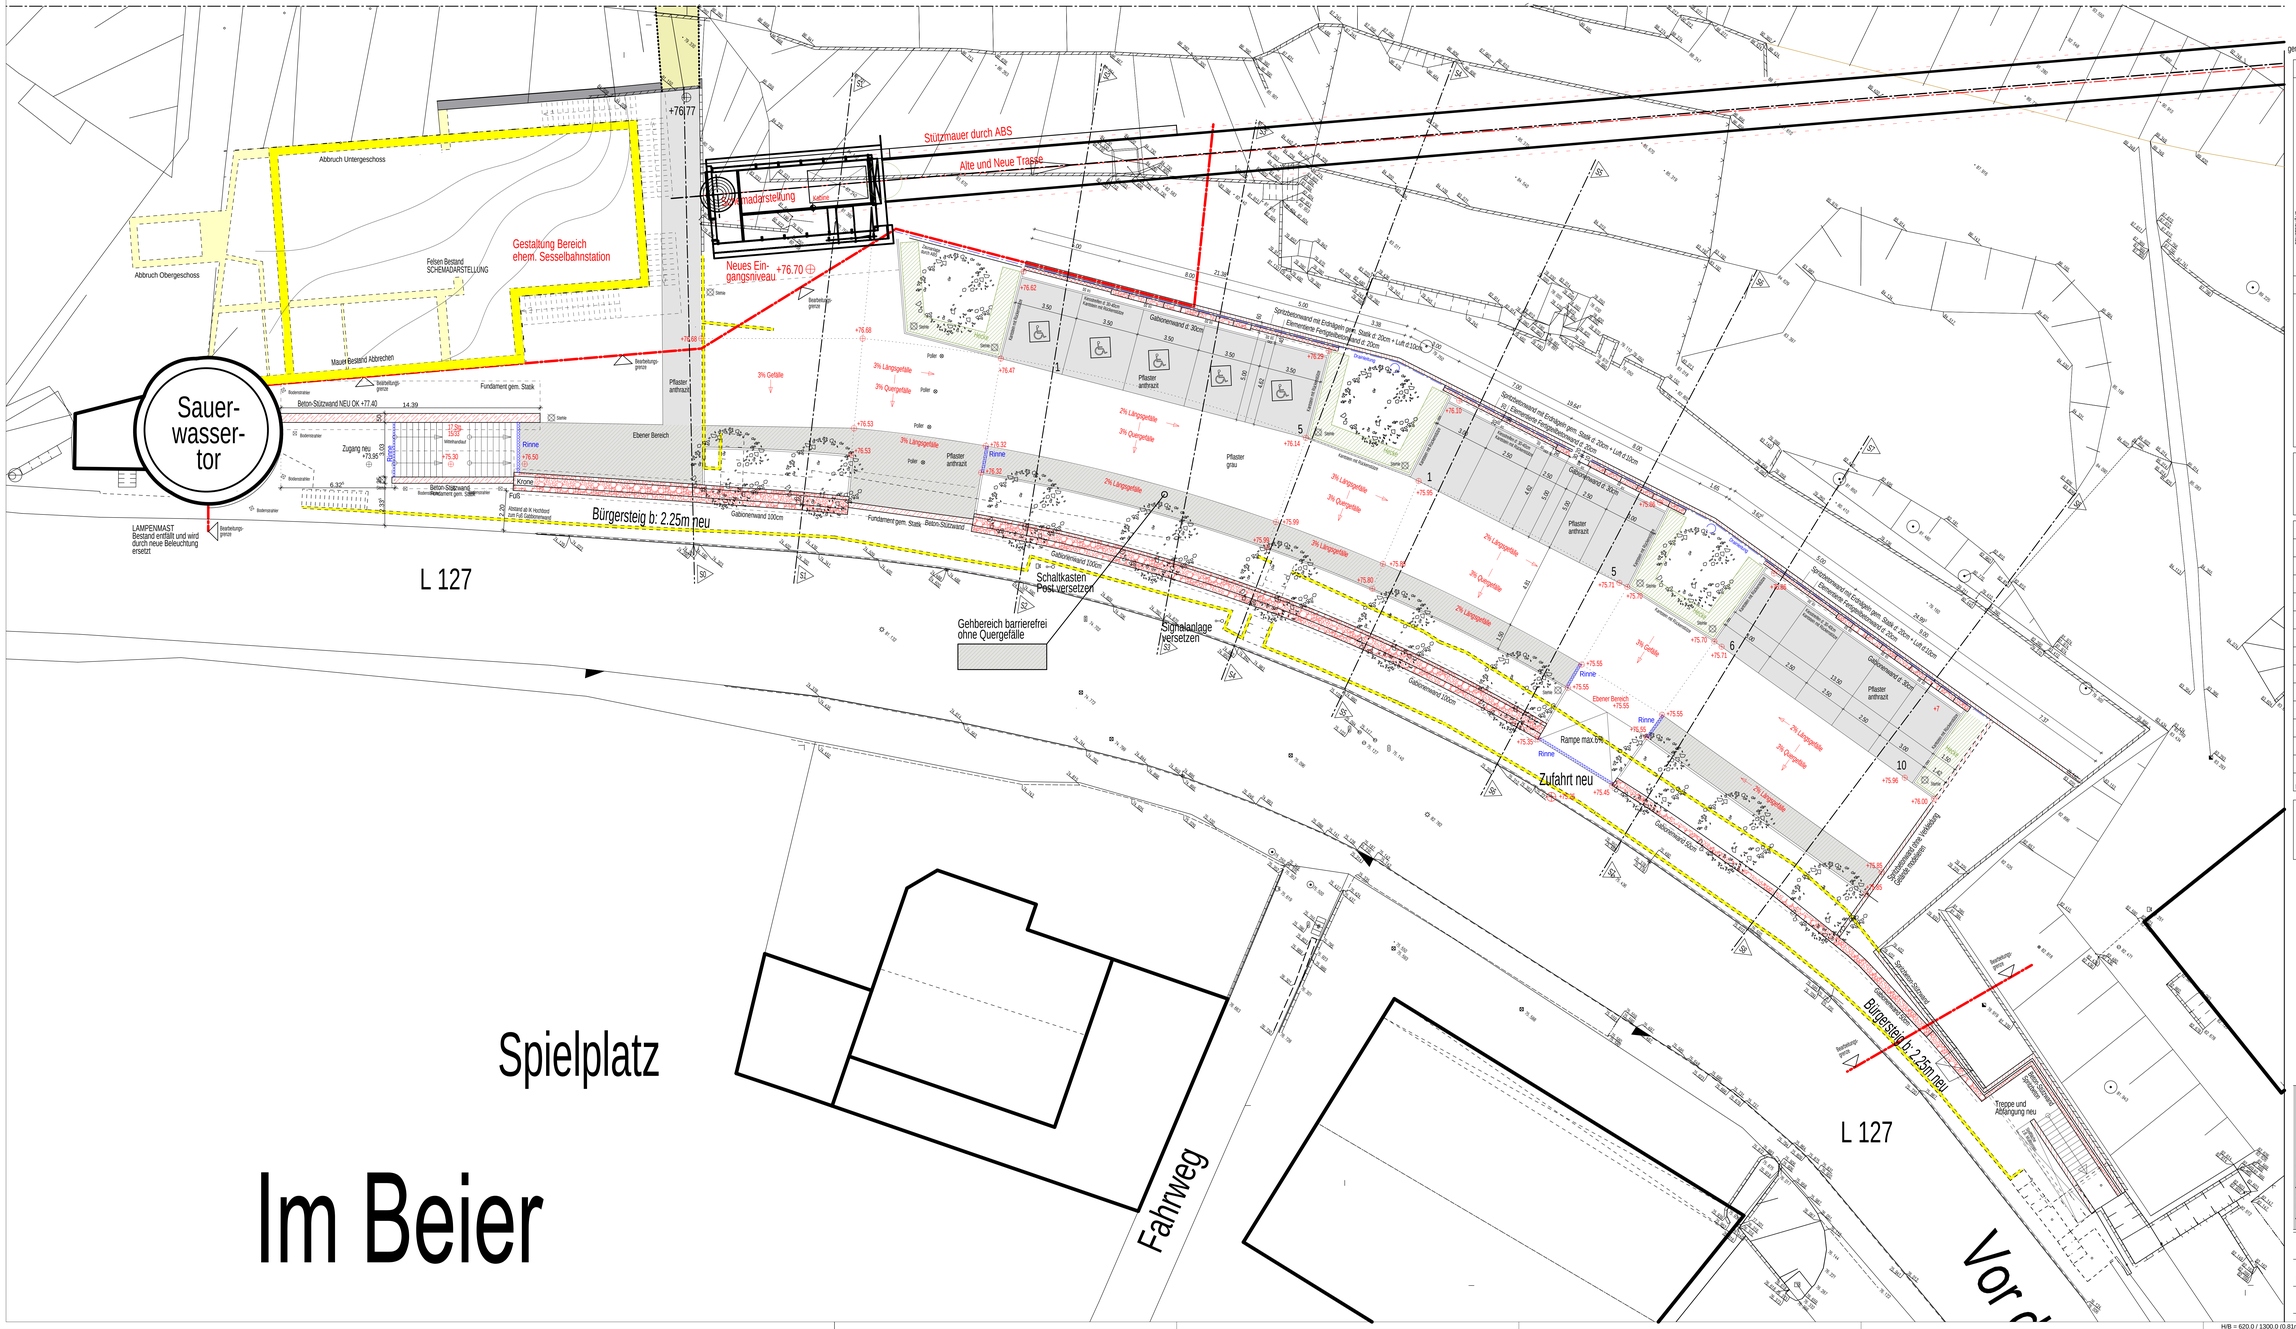

genaue Annordnung / Einmaßung Leuchten siehe Ausführungsplan Elektro Ing.-Büro EPM

PLANZEICHEN

- OBERKANTE ROHBAU
- UNTERKANTE ROHBAU
- OBERKANTE AUSBAU
- UNTERKANTE AUSBAU

HÖHEN IM BESTAND AB OKFF I

HÖHEN NEUBAU:

ABKÜRZUNGEN

OK	OBERKANTE			HP	HOCHPUNKT
UK	UNTERKANTE			TP	TIEFPUNKT
OKFFB	OBERKANTE FERTIGFUSSBODEN			FD	FUNDAMENTDURCHBRUCH
				FA	FUNDAMENTAUSSPARUNG
OKRFB	OBERKANTE ROHFUSSBODEN			FS	FUNDAMENTENSCHUTZ
				WD	WANDDURCHBRUCH
VK	VORDERKANTE			WA	WANDAUSSPARUNG
UZ	UNTERZUG			WS	WANDSCHUTZ
BR	BRÜSTUNG			DD	DECKENDURCHBRUCH
BRH	BRÜSTUNGSHÖHE			DA	DECKENAUSSPARUNG
UKD	UNTERKANTE DECKE			DS	DECKENSCHUTZ
UKS	UNTERKANTE STURZ			FBD	FUSSBODENDURCHBRUCH
OL	OBERLICHT			FBA	FUSSBODENAUSSPARUNG
UL	UNTERLICHT			FBS	FUSSBODENSCHUTZ
RK	ROLLADENKASTEN			RA	ROHRACHSE
DF	DÄMMFUGE			RH	ROHRHÜLSE
DAF	DACHFENSTER				
DE	DACHENLAUF				
BE	BODENENLAUF				
RR	REGENFALLROHR				

MATERIAL

- STAHLBETON
- MAUERWERK KL
- MAUERWERK KL
- DÄMMUNG
- GIPSKARTON
- PORENBETON

BRANDSCHUTZ

NA	NOTAUSGANG
BW	BRANDWAND
F30/T30	FEUERHEMMENDTÜR
F90/T90	FEUERBESTÄNDIGTÜR
RS	RAUCHSCHUTZ TÜR
RWA	RAUCHWÄRMEABZUG
RWA-A	RWA-AUSLÖSER
F	FEUERLÖSCHER
WH	WANDHYDRANT
BM	BRANDMELDER
BMZ	BRANDMELDEZENTR.
FBF	FEUERW.BEDIENFELD
FSK	FW.SCHLÜSSELKASTEN
FSE	FW.SCHALTELEMENT
BLZ	BLITZLEUCHTE

HAUSTECHNIK

H	HEIZUNG
S	SANITÄR
L	LÜFTUNG
E	ELEKTRO

ALLE MASZE UND ANGABEN SIND VOM AUSFÜHRENDEN VERANTWORTLICH ZU ÜBERPRÜFEN.
UNSTIMMIGKEITEN SIND UNVERZÜGLICH MIT DEM ARCHITEKTEN ZU KLÄREN.
DIE ZEICHNUNG IST IN ALLEN TEILEN BINDEND. ÄNDERUNGEN NUR NACH ABSPRACHE MIT DEM ARCHITEKTEN.

Index	Art der Änderung	Datum	Verfasser
		T T M M J J	

projekt:
barrierefreie anbindung der neuen talstation schrägaufzug ehrenbreitstein

bauherr
stadtverwaltung koblenz
bahnhofstr. 47
56068 koblenz
telefon 0261-129-0

planung
BHP. ARCHITEKTEN
bender - hetzel planungsgesellschaft mbh
kapuzinerplatz 135
56077 koblenz
telefon 0261-97277-0
telefax 0261-97277-27

planinhalt:				maßstab:
grundriss neugestaltung				1:100
phase: ausführungsplanung	datum: 25.06.10	proj.-nr.: 2009.37	gez.: Erz	format:
freigabevermerk:	stand: 25.06.10	plan-nr.: A 01	gepr.: La	index:

H/B = 620.0 / 1300.0 (0.81m²)