

Stadtverwaltung Koblenz

-- nur für den internen Gebrauch --

Gemarkung: Koblenz

Flur : 8


13.01.2011

Flurstück : 992/37

ungefährer Maßstab: 1 : 1200

K620702

NRA62072

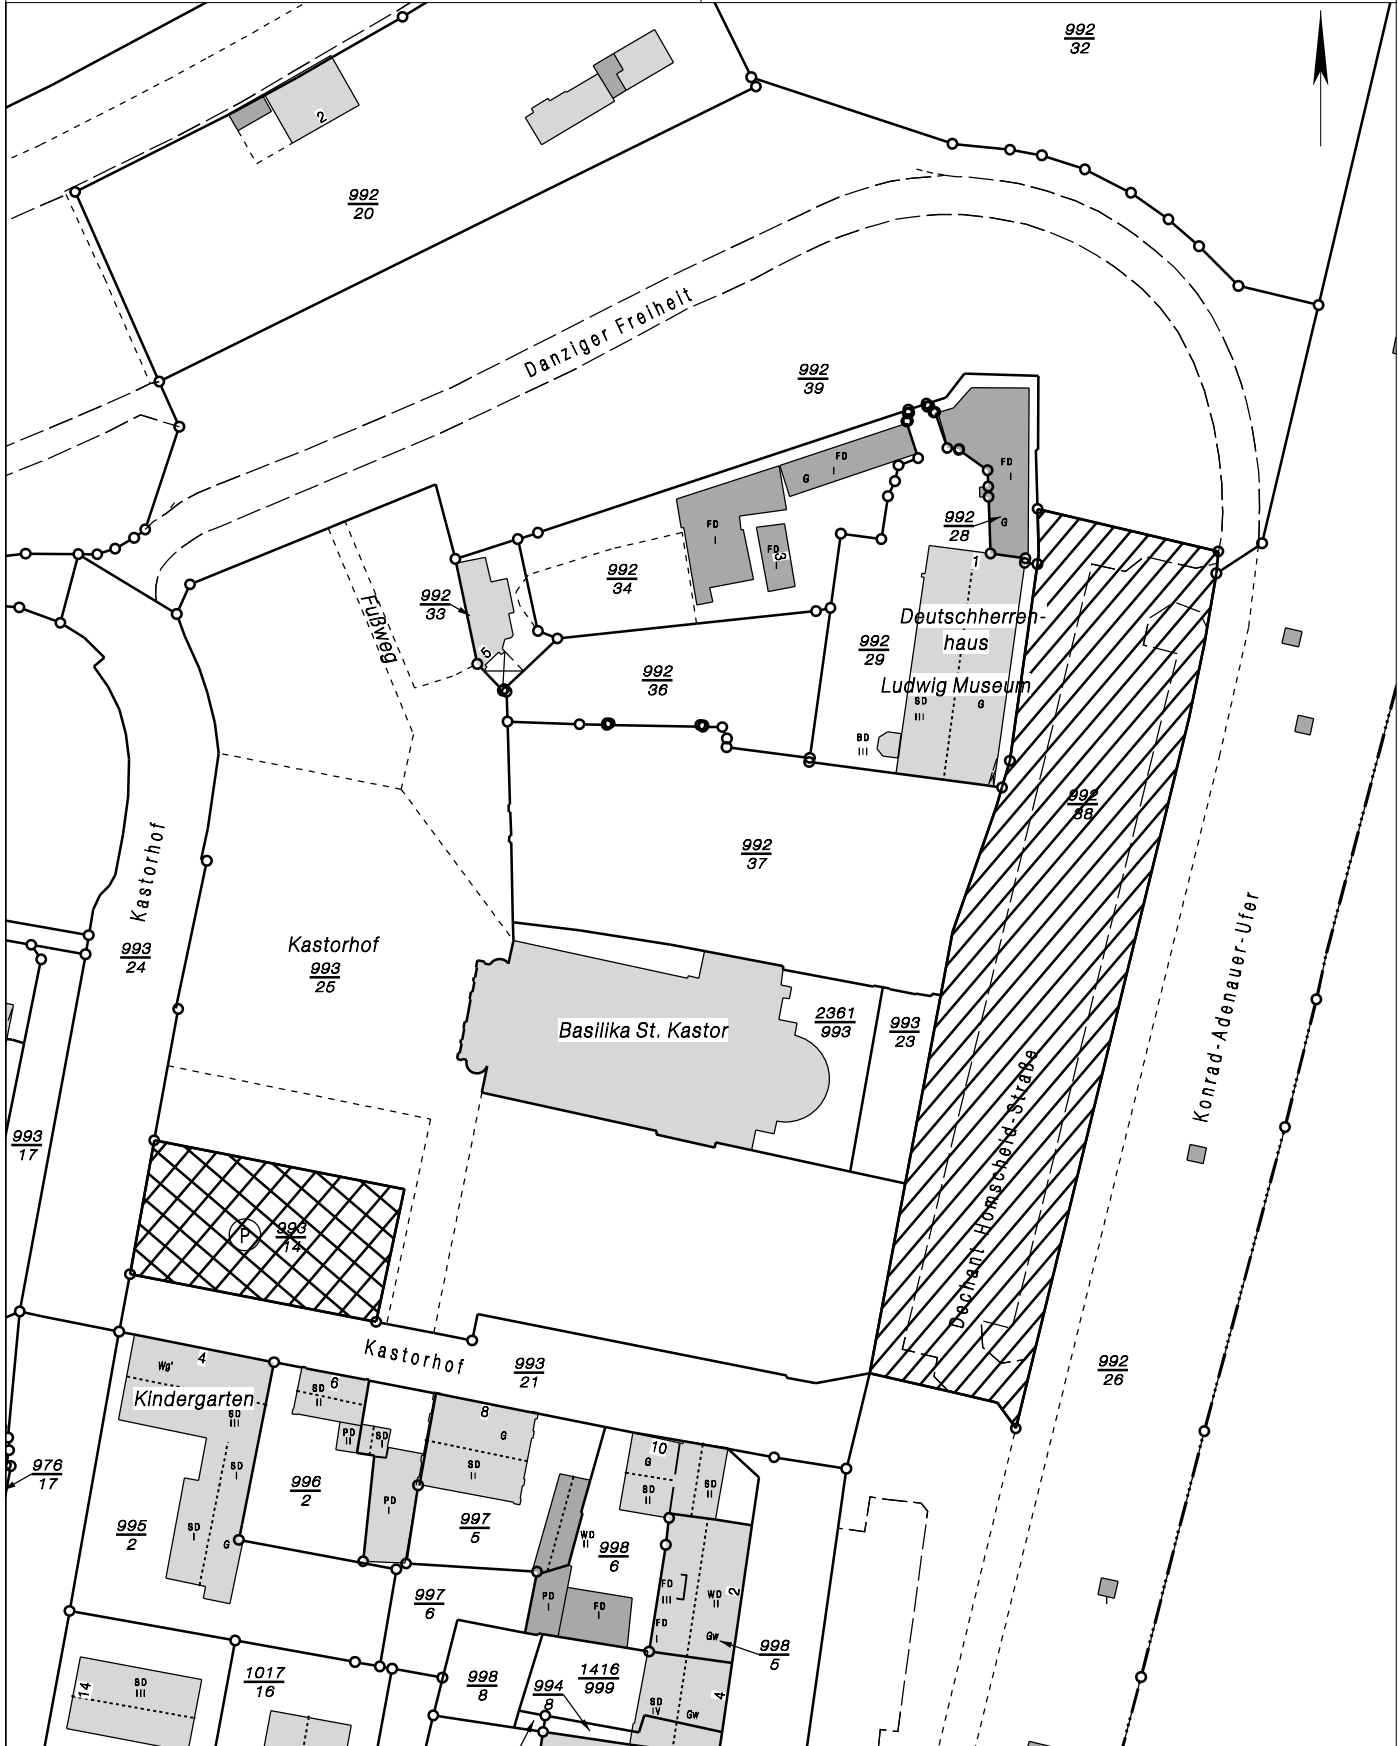

Basiskarte: Liegenschaftskarte der Vermessungs- und Katasterverwaltung. - Die Geschossangaben entsprechen nicht der Definition Vollgeschoss nach Landesbauordnung. Vervielfältigungen für eigene, nicht gewerbliche Zwecke zugelassen. Vervielfältigungen für andere Zwecke, Veröffentlichungen oder deren Weitergabe an Dritte nur mit Genehmigung.