

Stadtverwaltung Koblenz

-- nur für den internen Gebrauch --

k620706

NRA62080


Gemarkung: Bubenheim

Flur : 1

Flurstück : 394/16

ungefährer Maßstab: 1 : 4000

01.02.2011

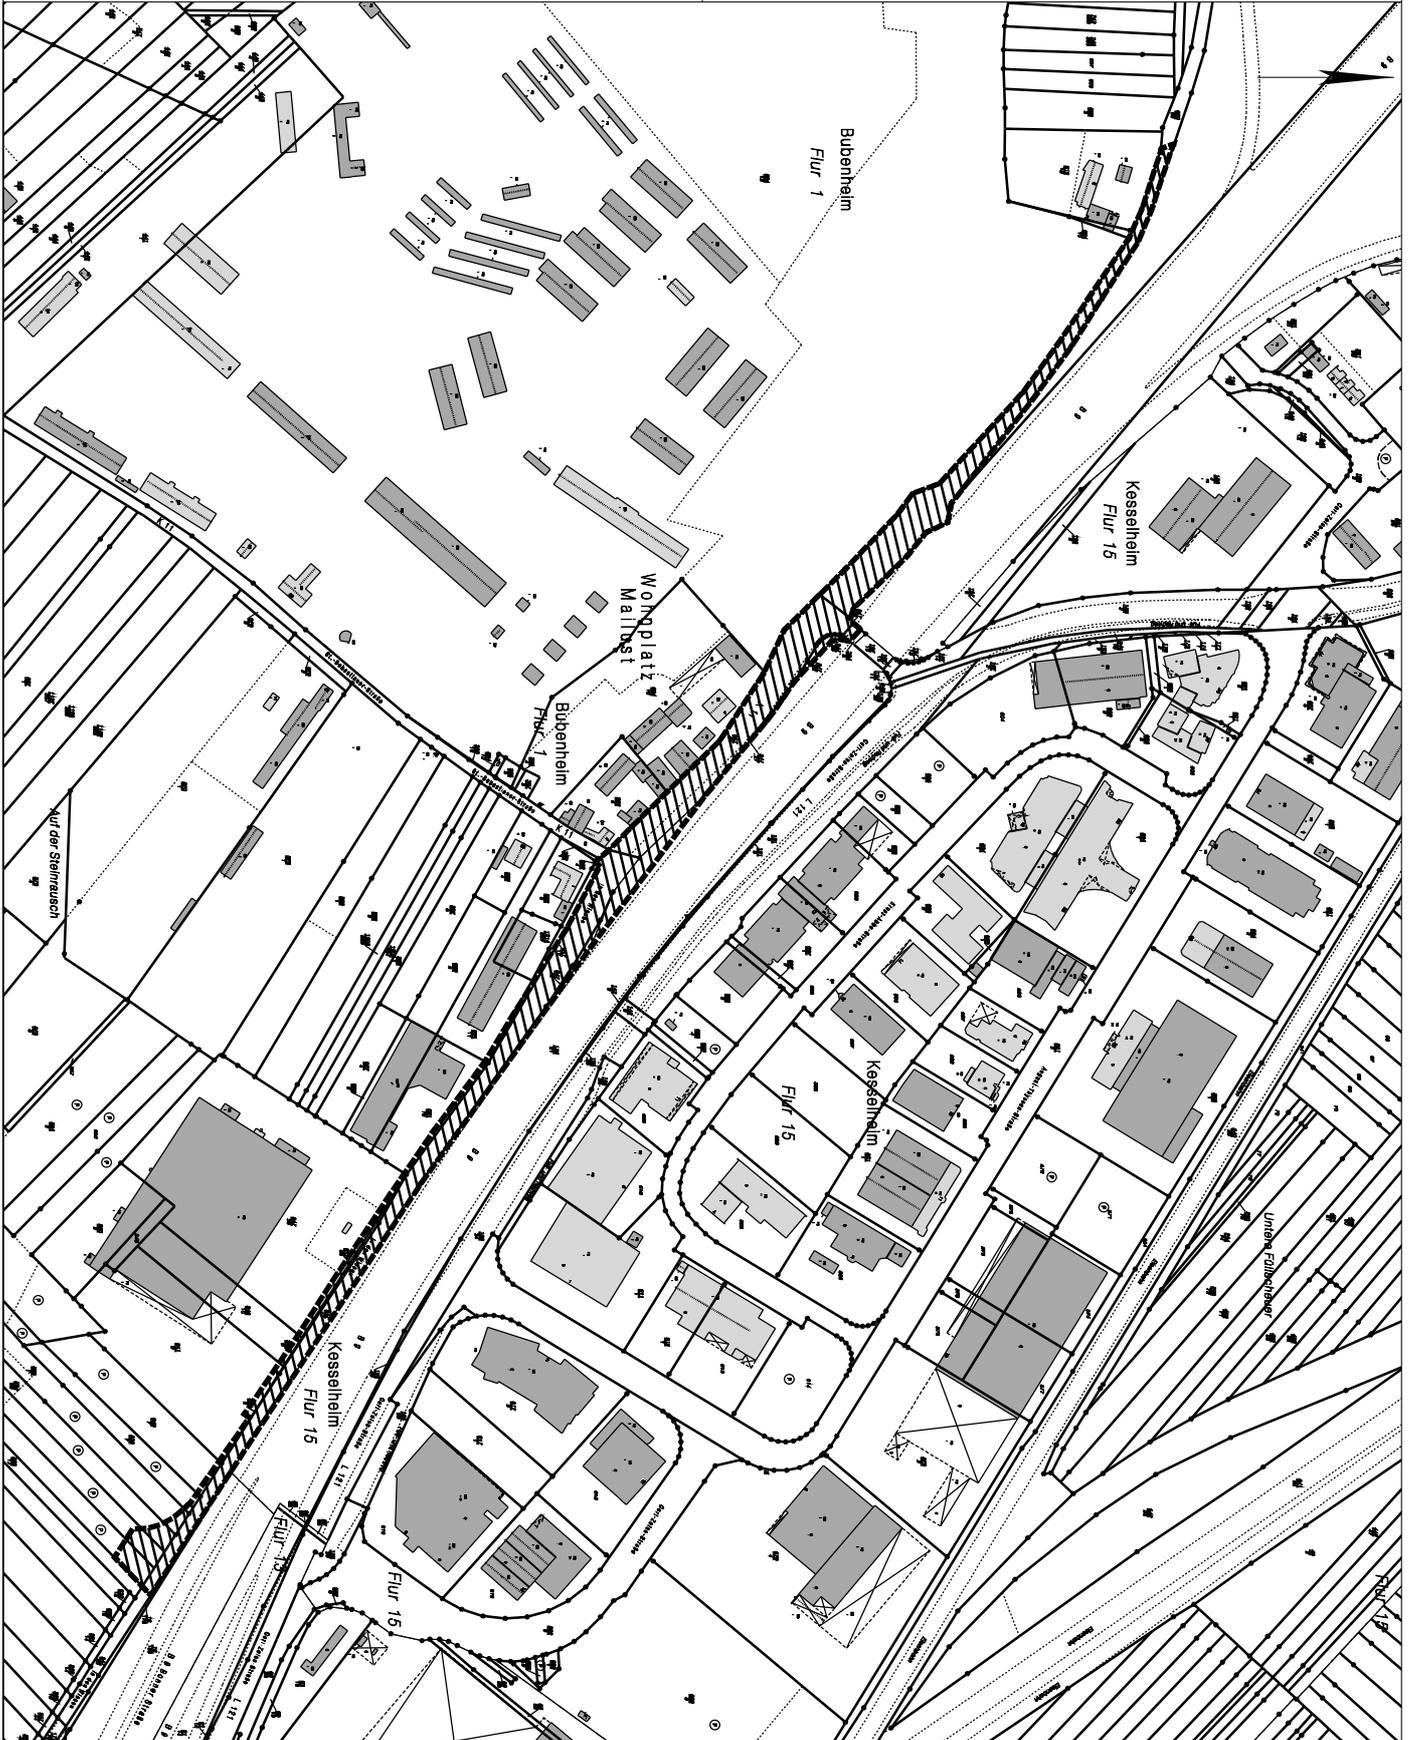

Basiskarte: Liegenschaftskarte der Vermessungs- und Katasterverwaltung. - Die Geschossangaben entsprechen nicht der Definition Vollgeschoss nach Landesbauordnung.
Vervielfältigungen für eigene, nicht gewerbliche Zwecke zugelassen. Vervielfältigungen für andere Zwecke, Veröffentlichungen oder deren Weitergabe an Dritte nur mit Genehmigung.