


# Übersichtsplan Sanierung RÜ Stolzenfels

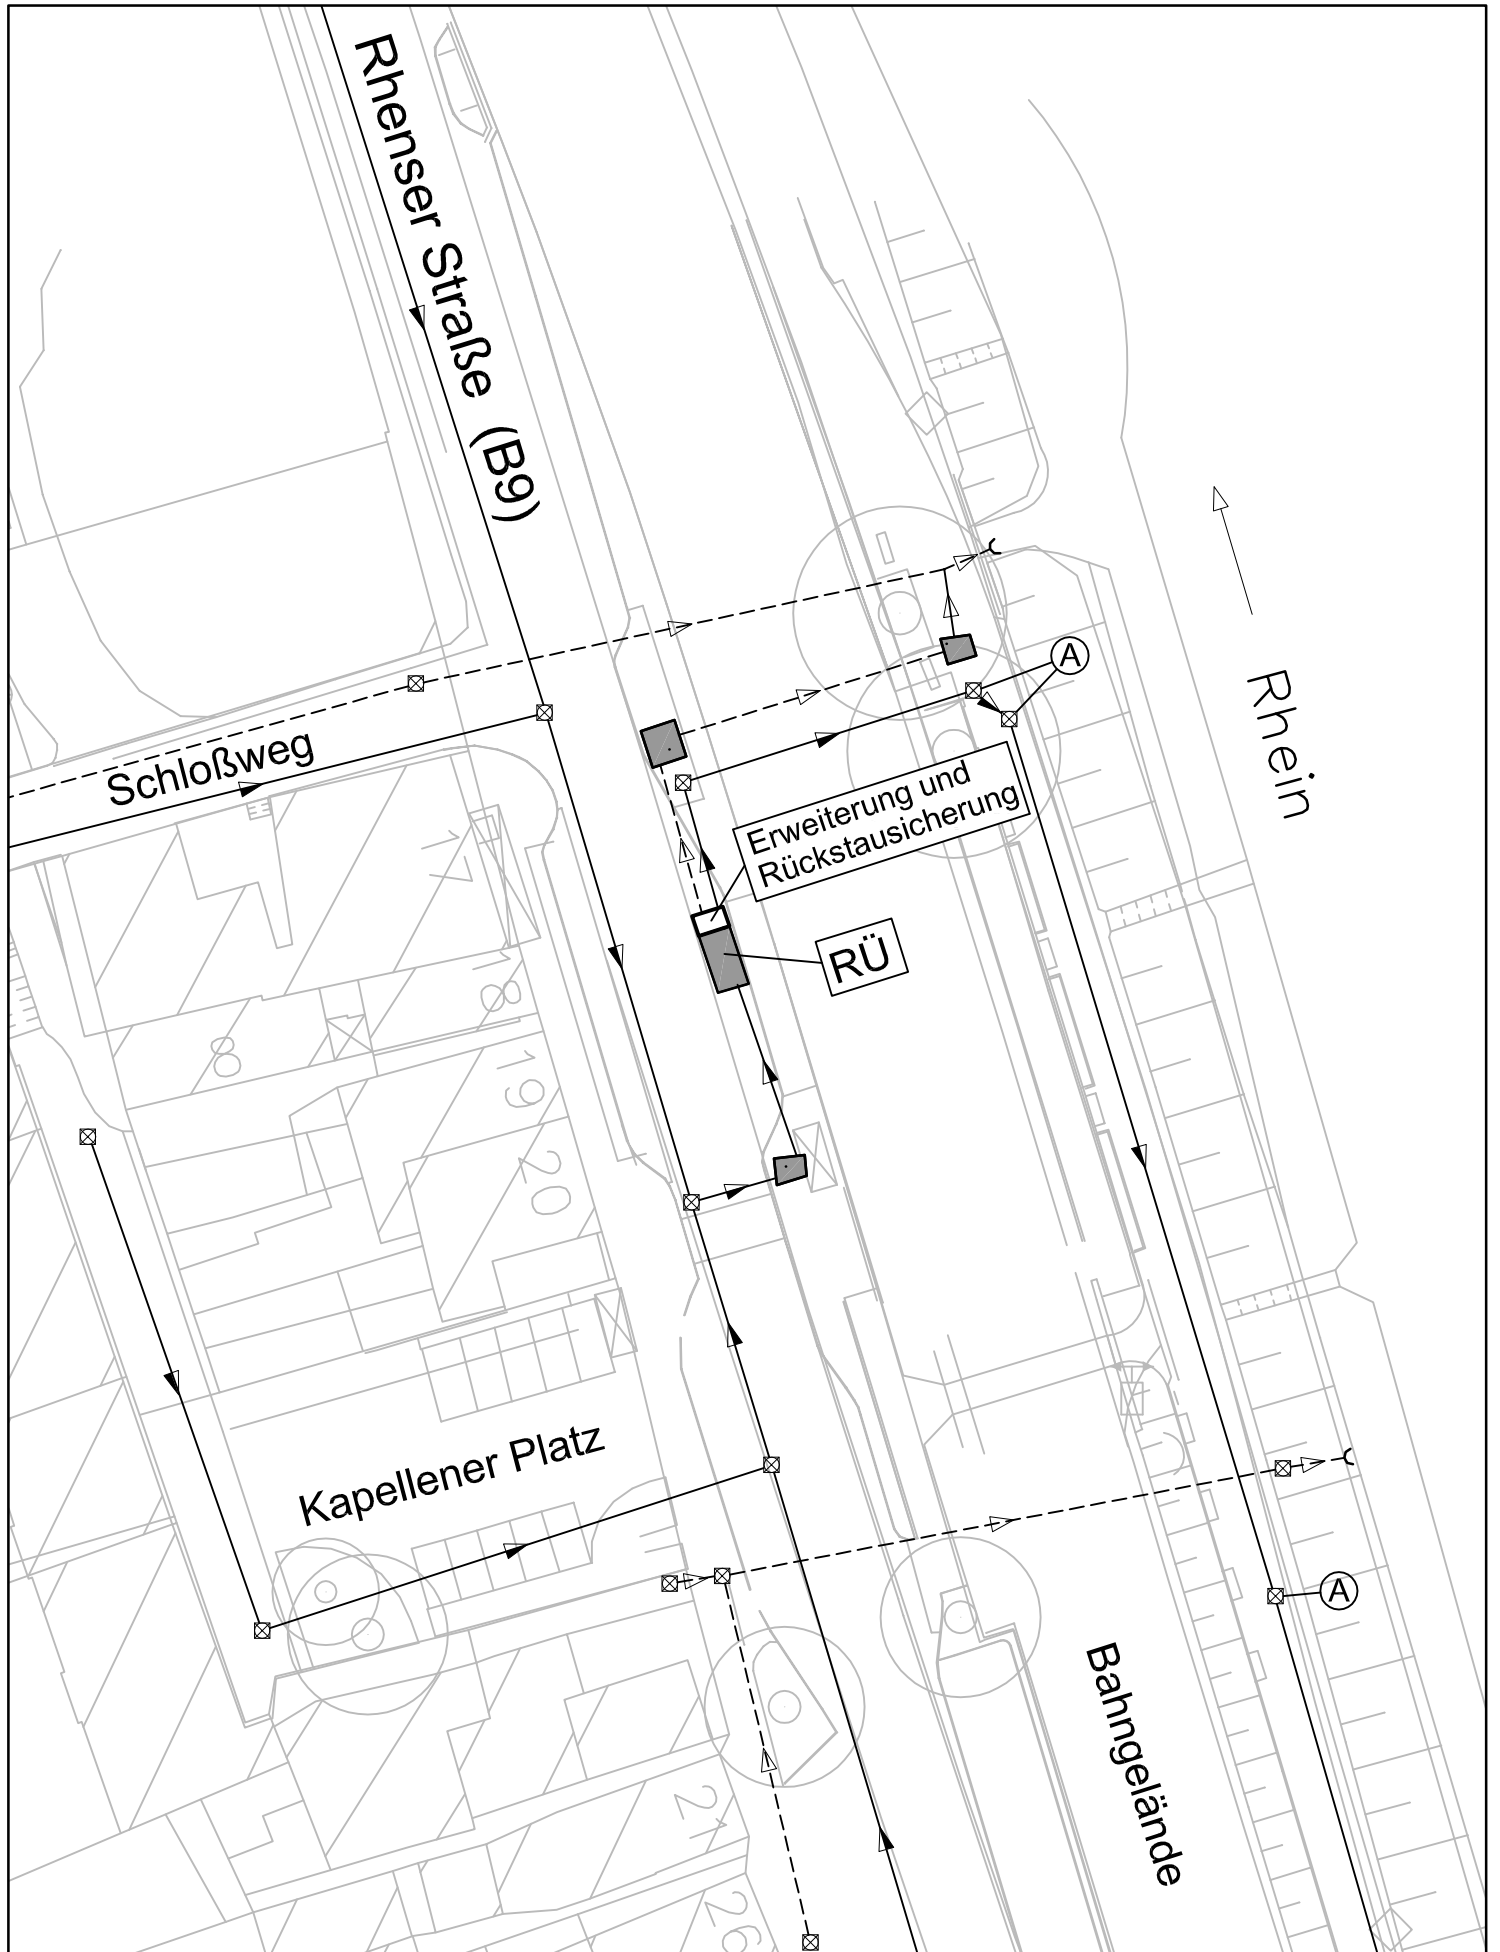

(A) Austausch der Schachtabdeckungen