


Übersichtsplan Kanalerneuerung Görgenstraße

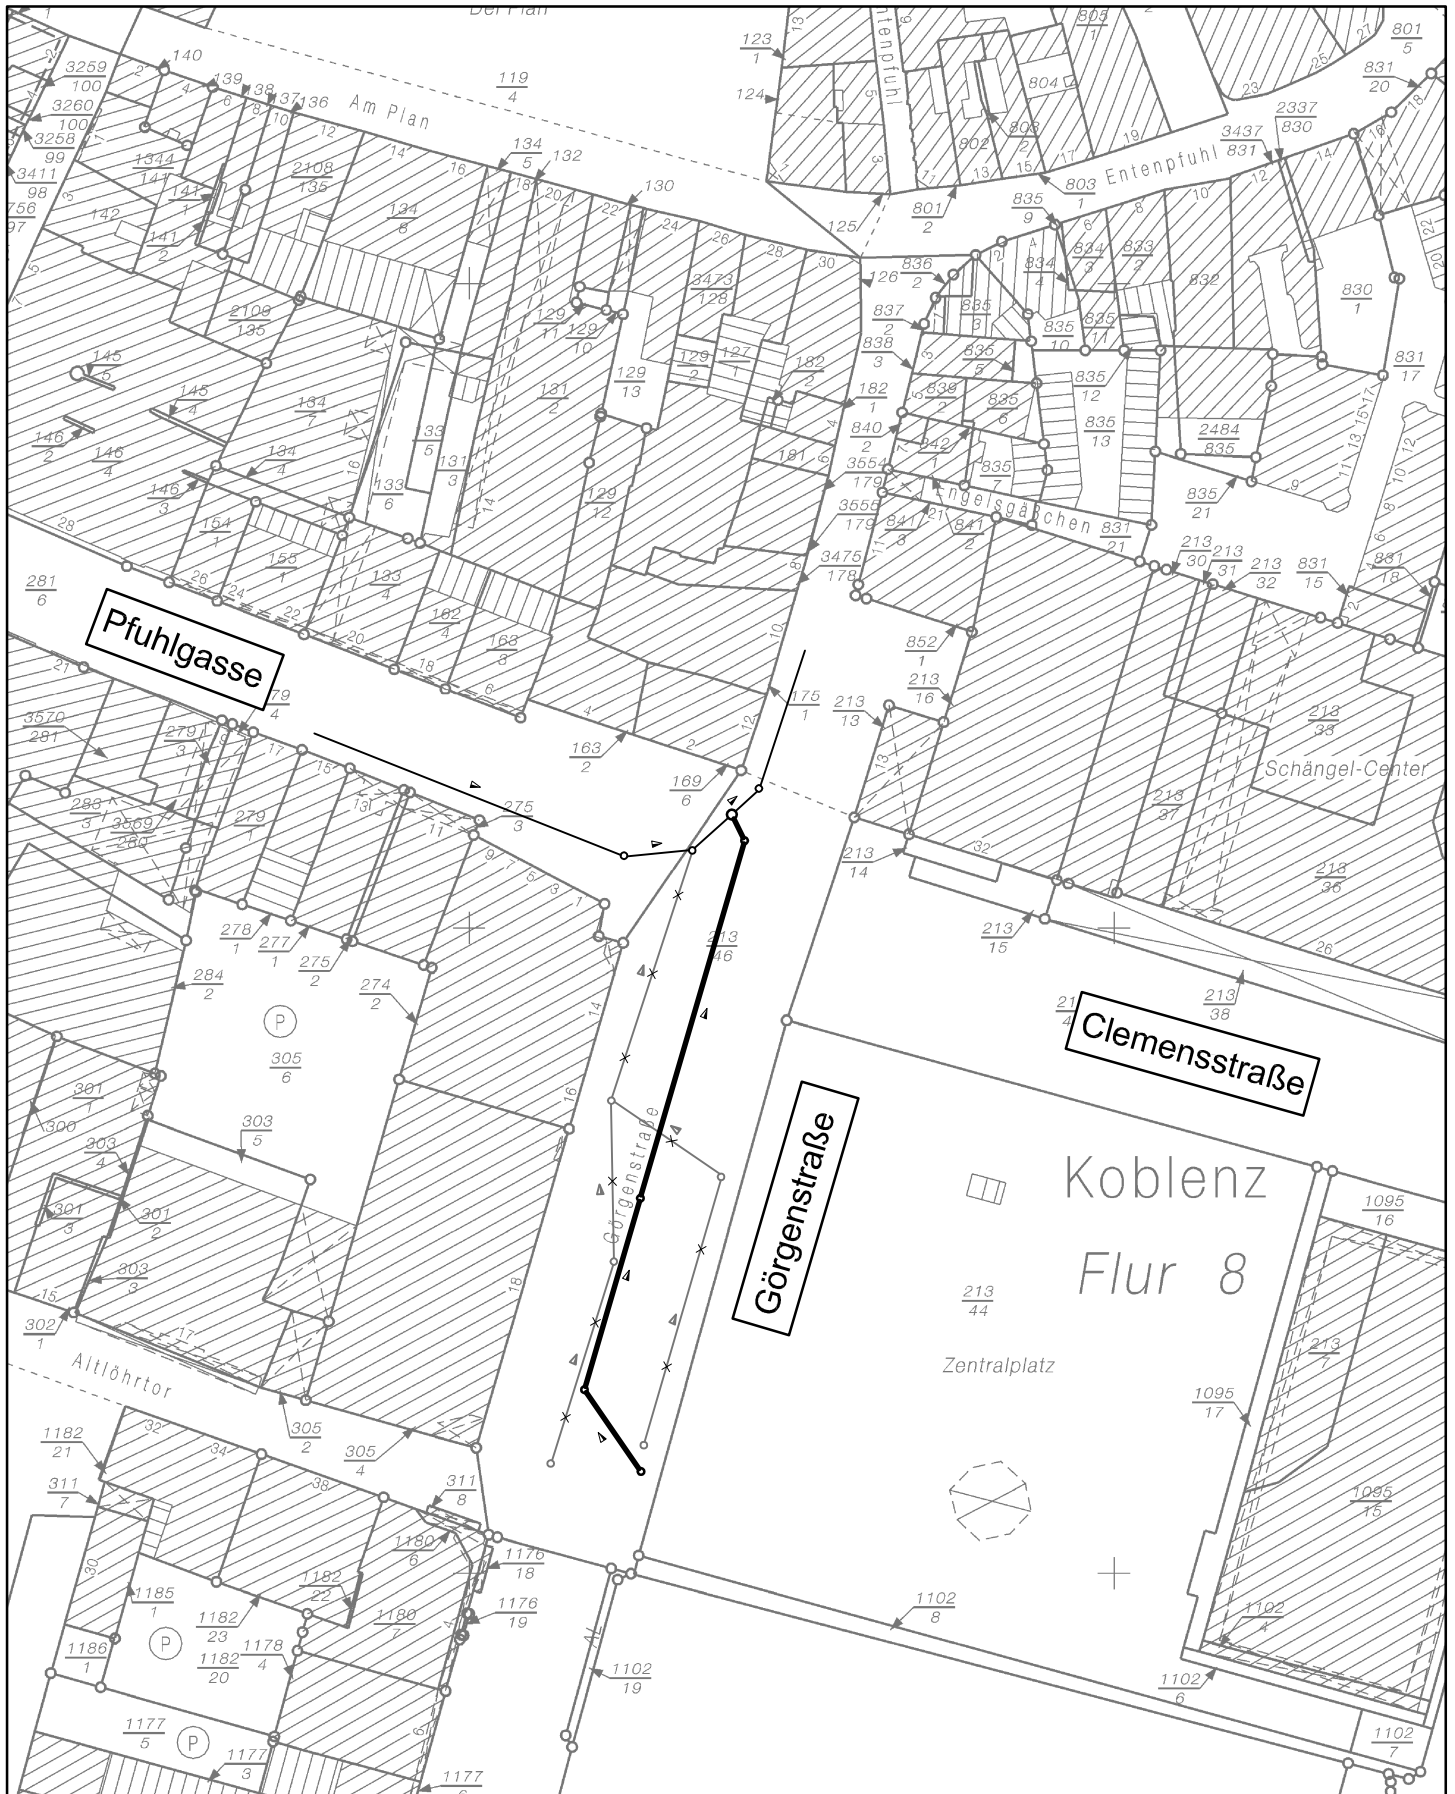

- Kanalbestand
- x—x— Kanalbestand (Abbruch oder Verdämmen)
- gepl. Mischwasserkanal