


Detail 1:25

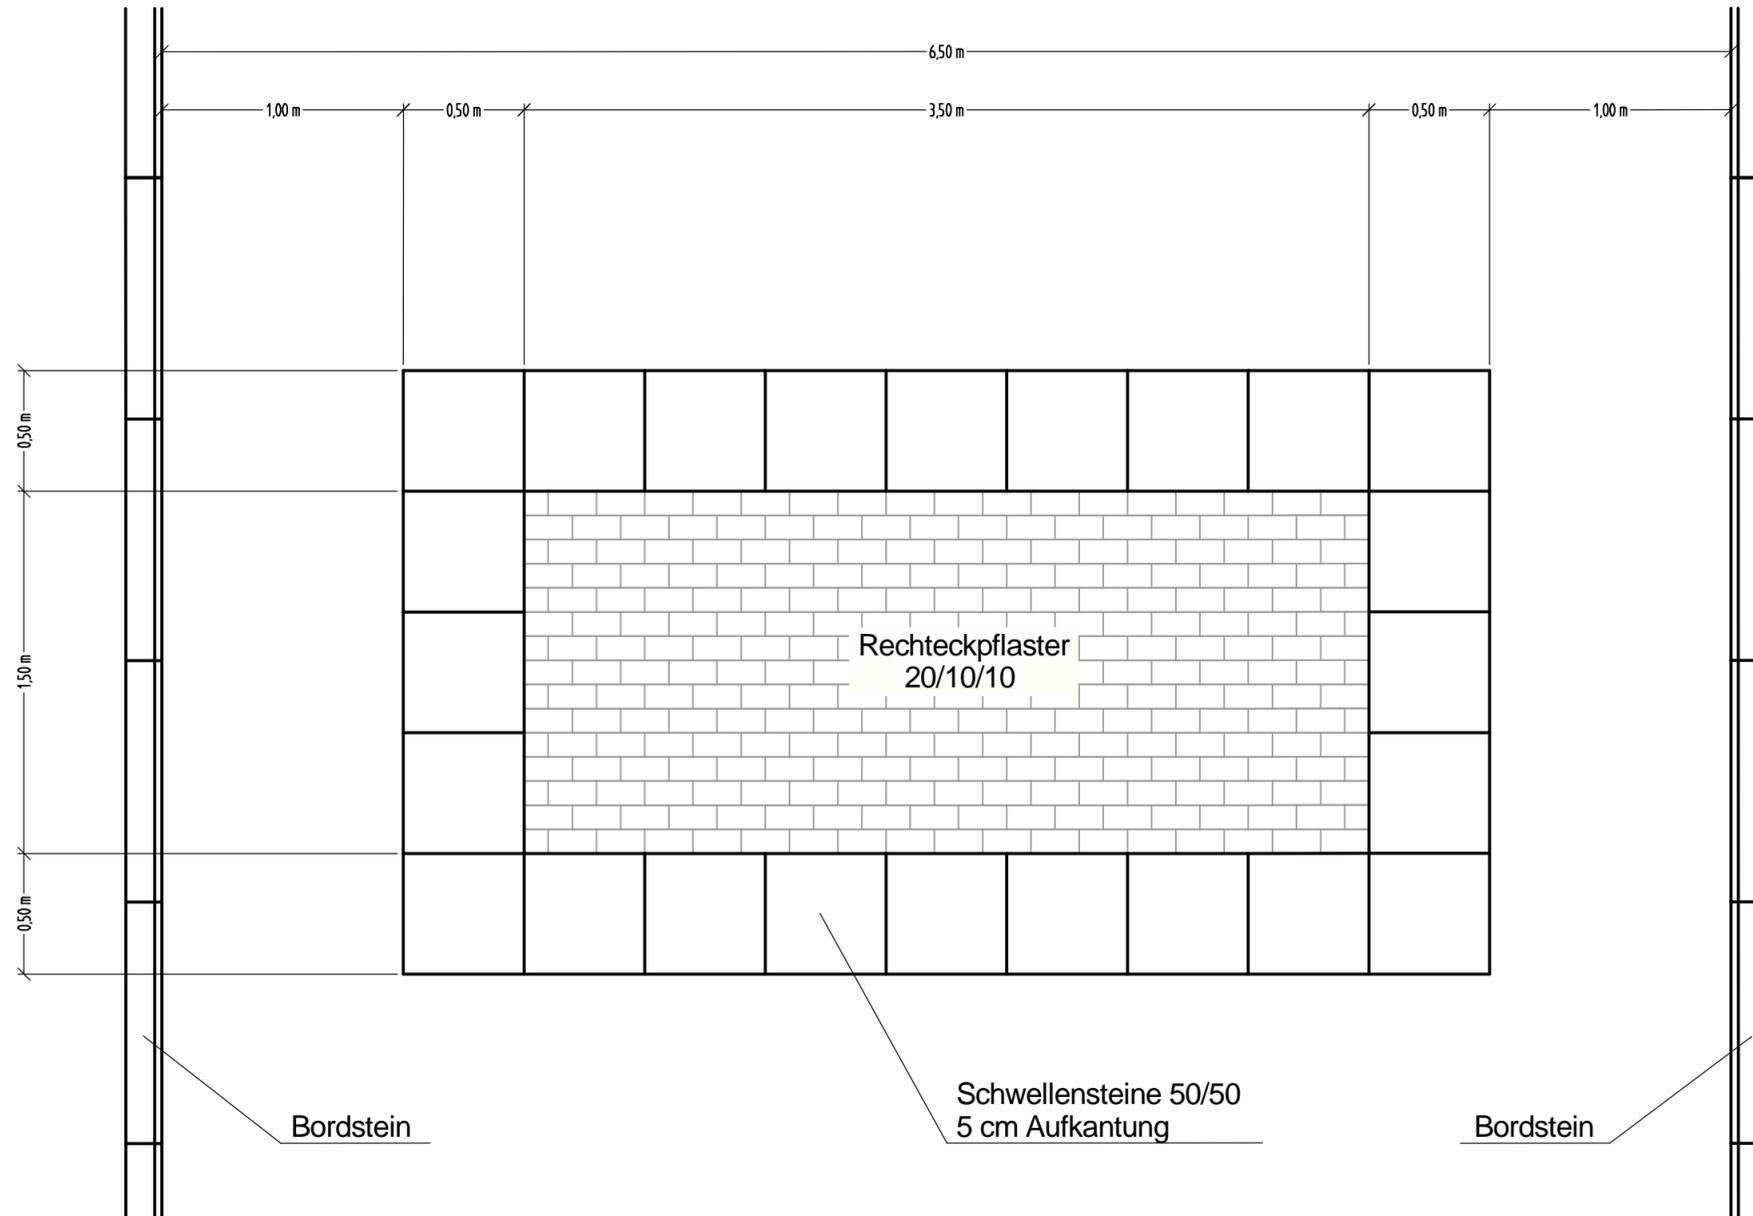

Nr.	Art der Änderung	Datum	gez.

**Stadt Koblenz**  
**Tiefbauamt**  
 Fachamt



Projekt  
**Am Fort Konstantin**  
**hier: Berliner Kissen**

Titel  
**Detailplan**

Maßstab  
**1:25**

Koblenz,

Plan-Nr.:  
**01.129/03.11/08.01**

Bearbeiter  
**Waszkiewicz**

Amt	35	36	61	62	65	66	67	80	85			
gesehen												
abgestimmt												
<b>Ausschuss</b>	<b>am</b>	<b>Ergebnis</b>					<b>am</b>	<b>Ergebnis</b>				
ALB FB4												
.....												
.....												
FBA IV												
HuFA												
Stadtrat												