
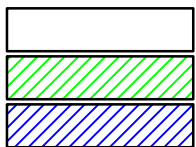


# Übersichtsplan

## Erneuerung des SW-Kanal in der Jahnstraße mit Anschluß an das PW-Weberplatz

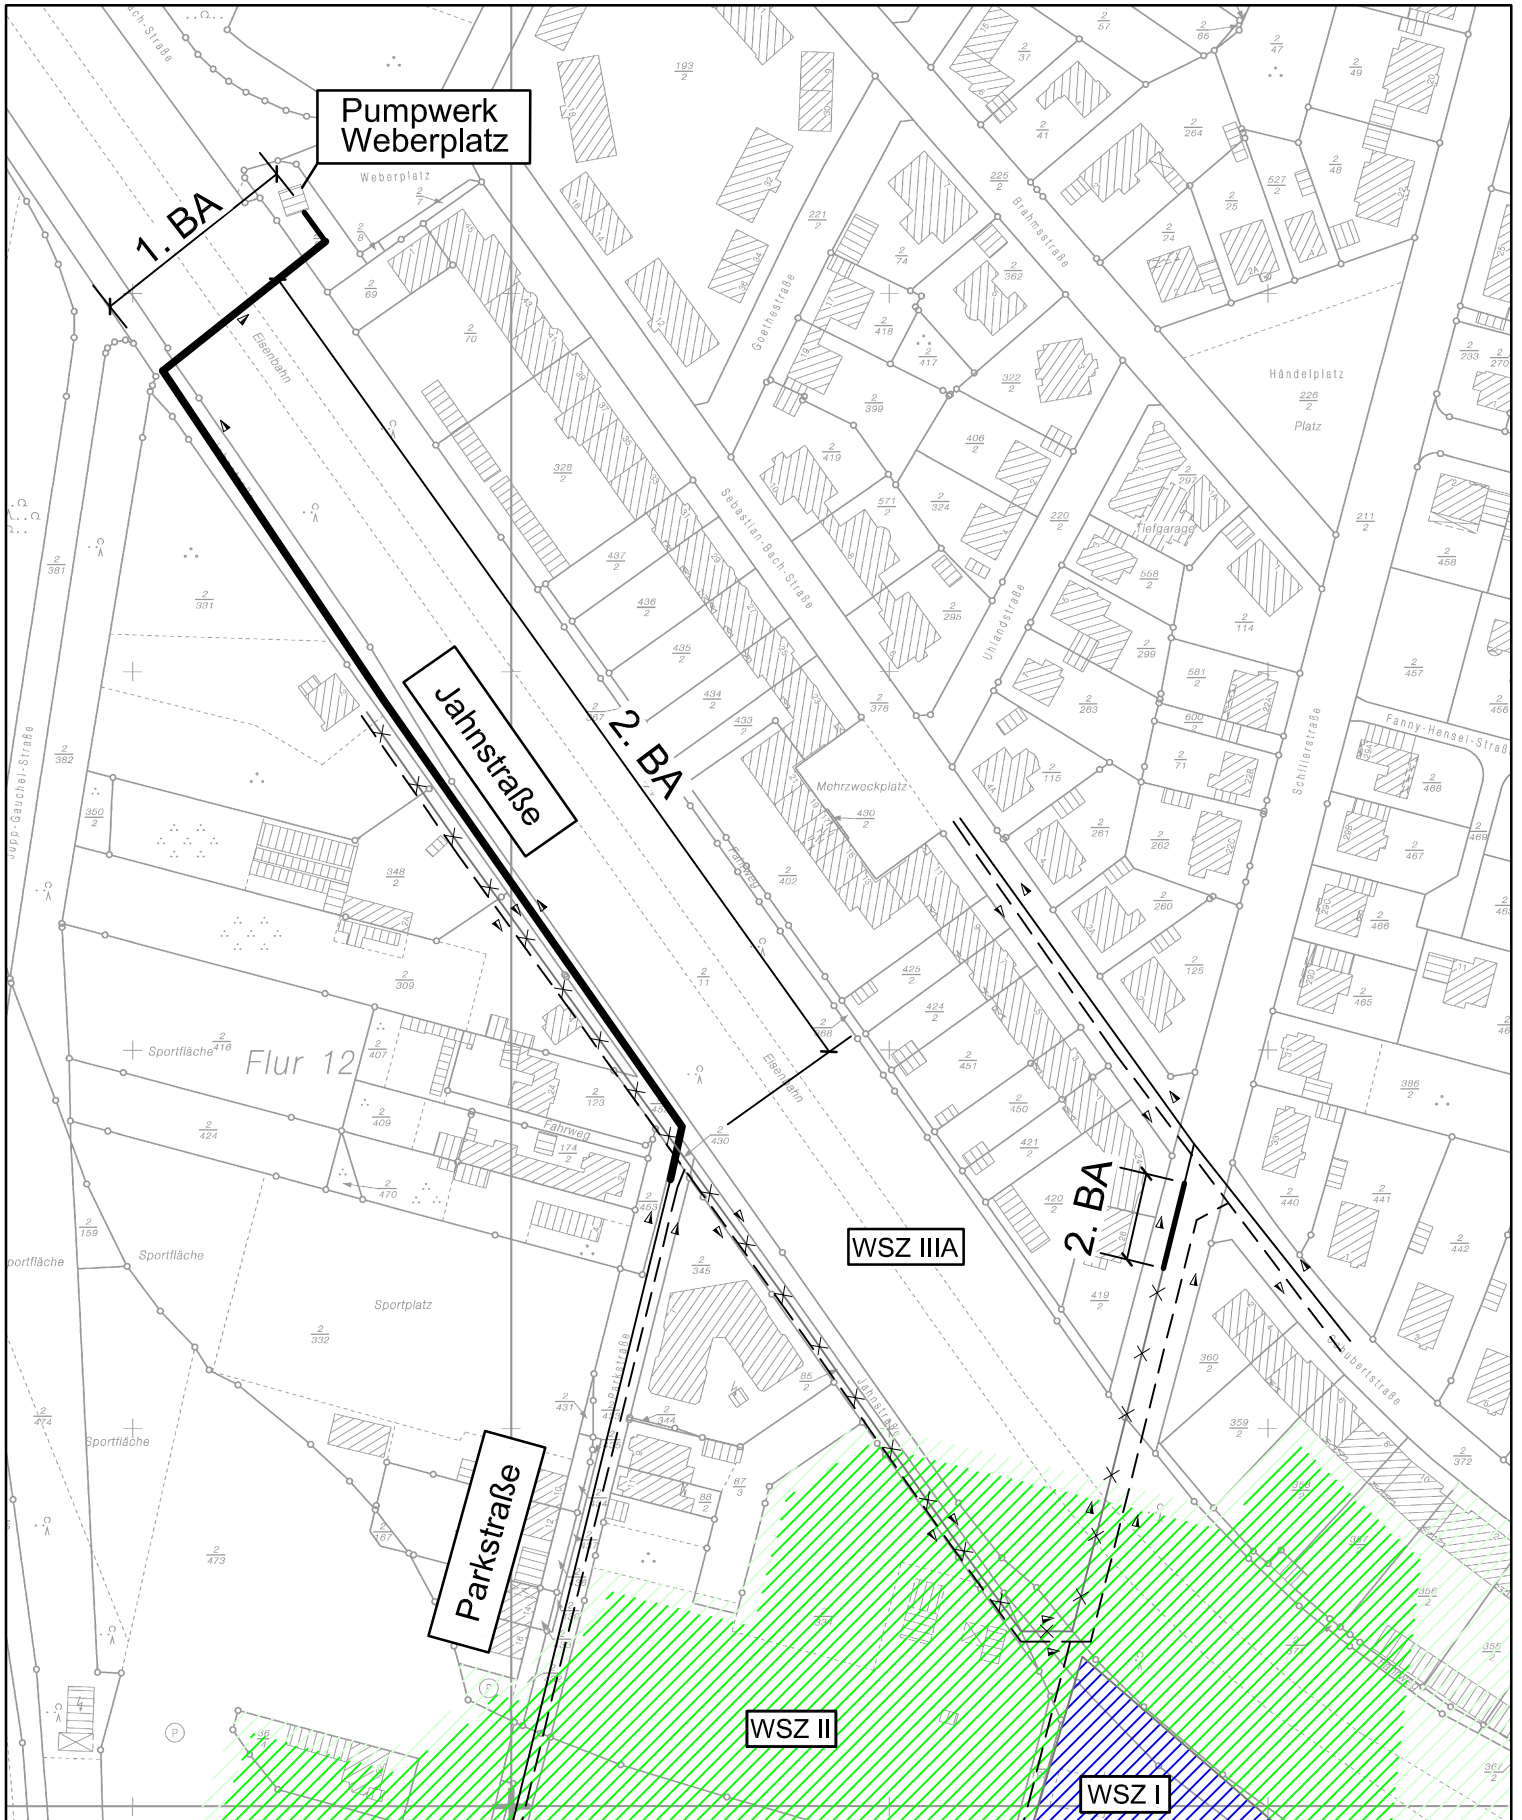

WSZ IIIA  
 WSZ II  
 WSZ I

— Erneuerung SW-Kanal  
 - - - - - best. Regenwasserkanal  
 x x x Außerbetriebnahme SW-Kanal