
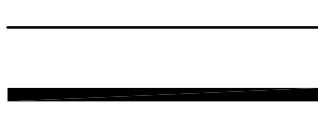


Übersichtsplan

Kanalisation einer neuen Stichstraße im Zuge des Ausbaus der Einmündung Peter-Klöckner-Straße, Stichstraße und Karl-Tesche-Straße

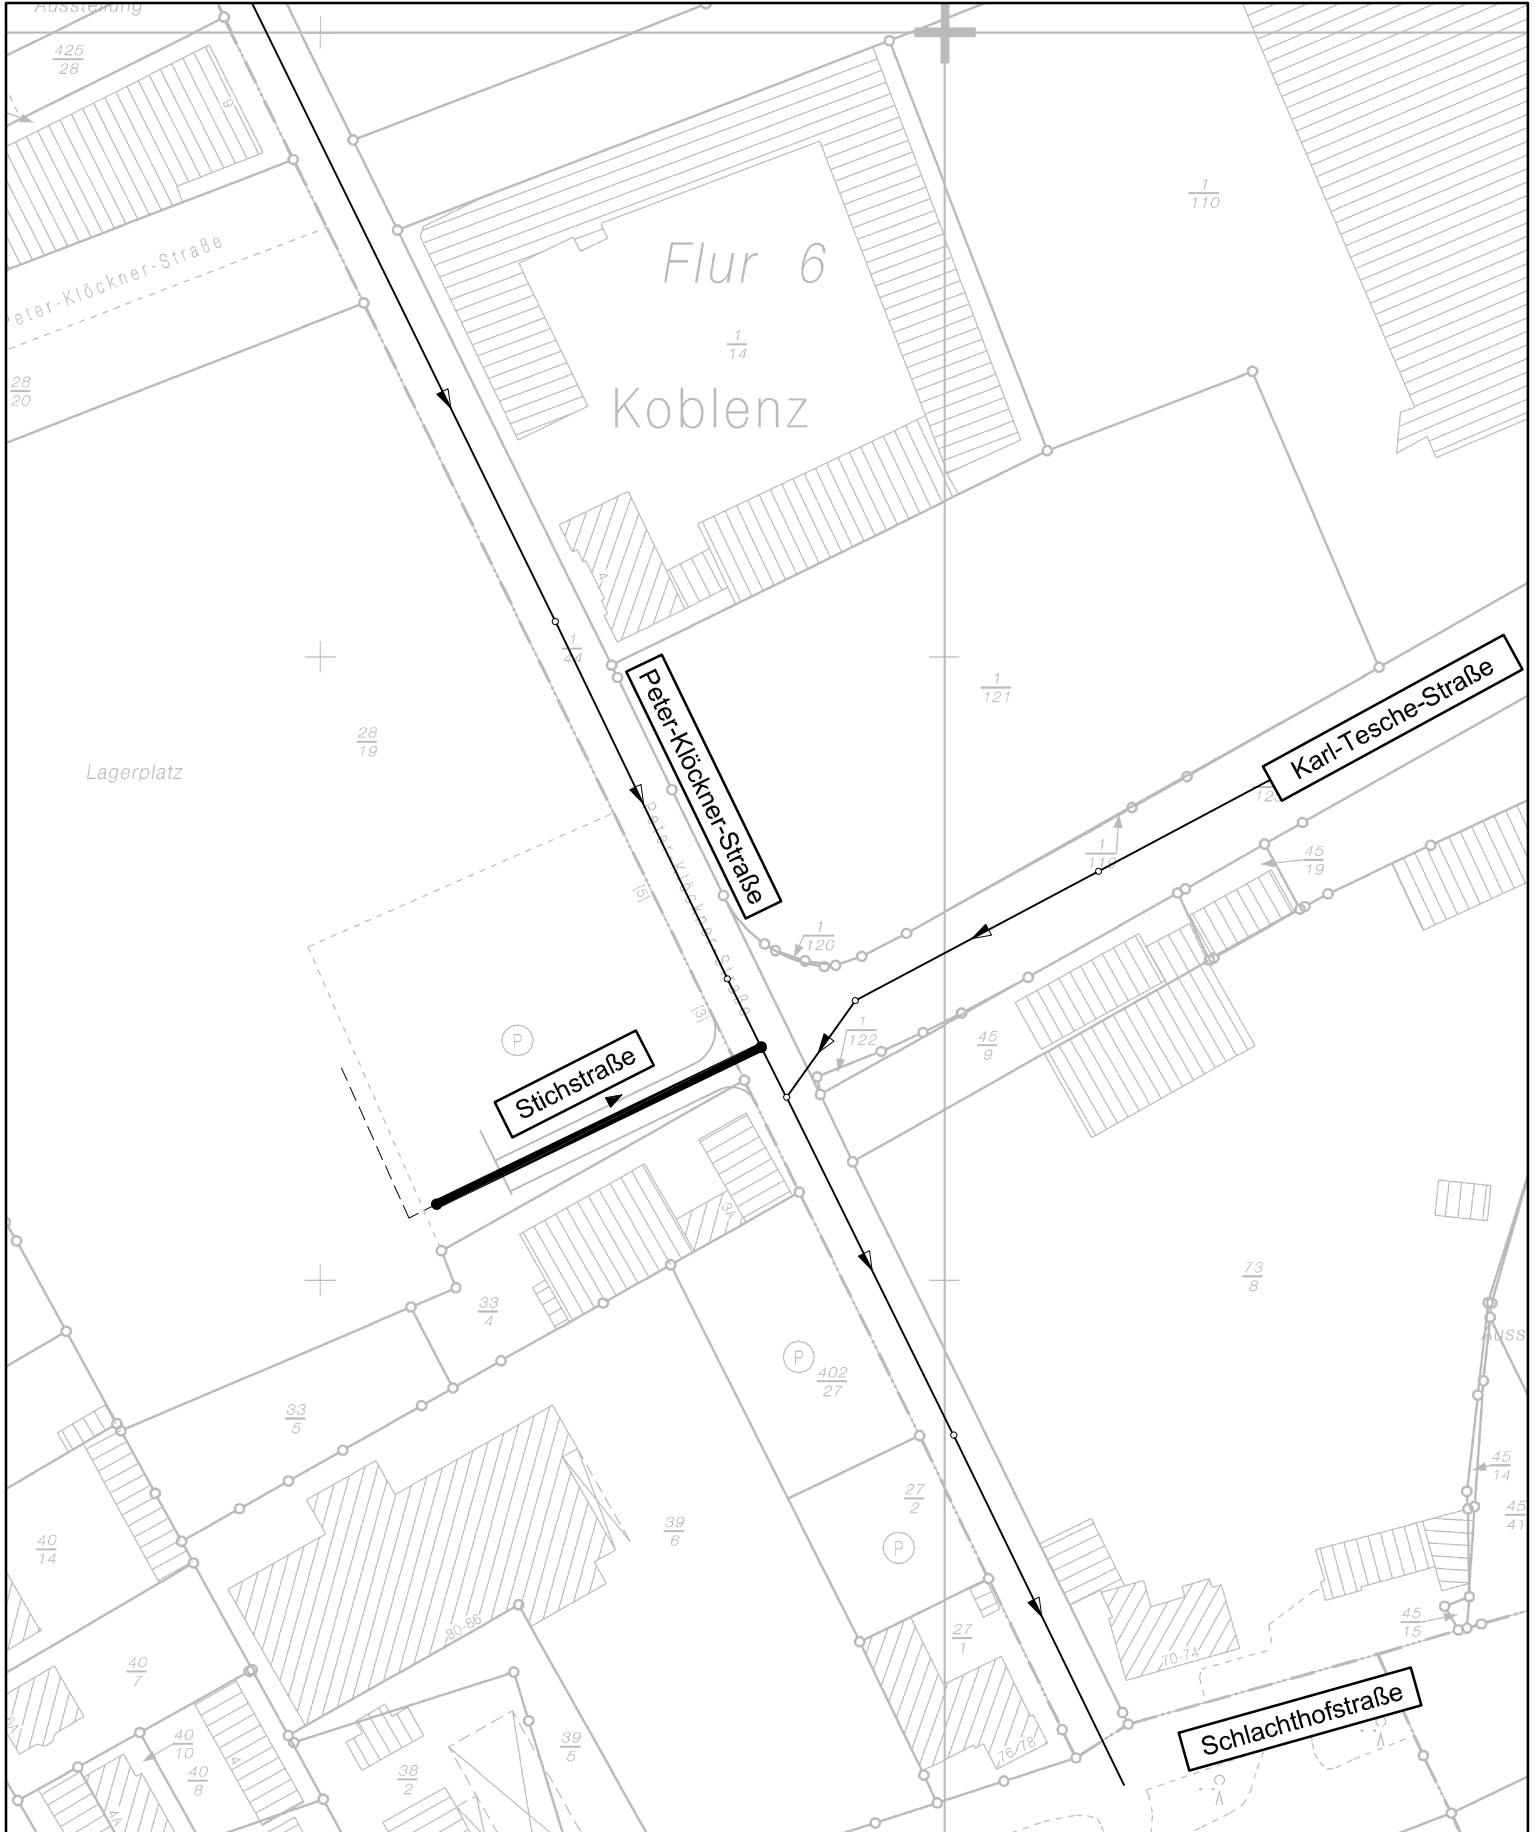

Kanalbestand
gepl. Mischwasserkanal