


**Stadtverwaltung Koblenz
Amt für Stadtvermessung
und Bodenmanagement**

Koblenz, 15.09.2011
ungefährer Maßstab 1: 8000

Gemarkung :
Flur :
Flurstück :

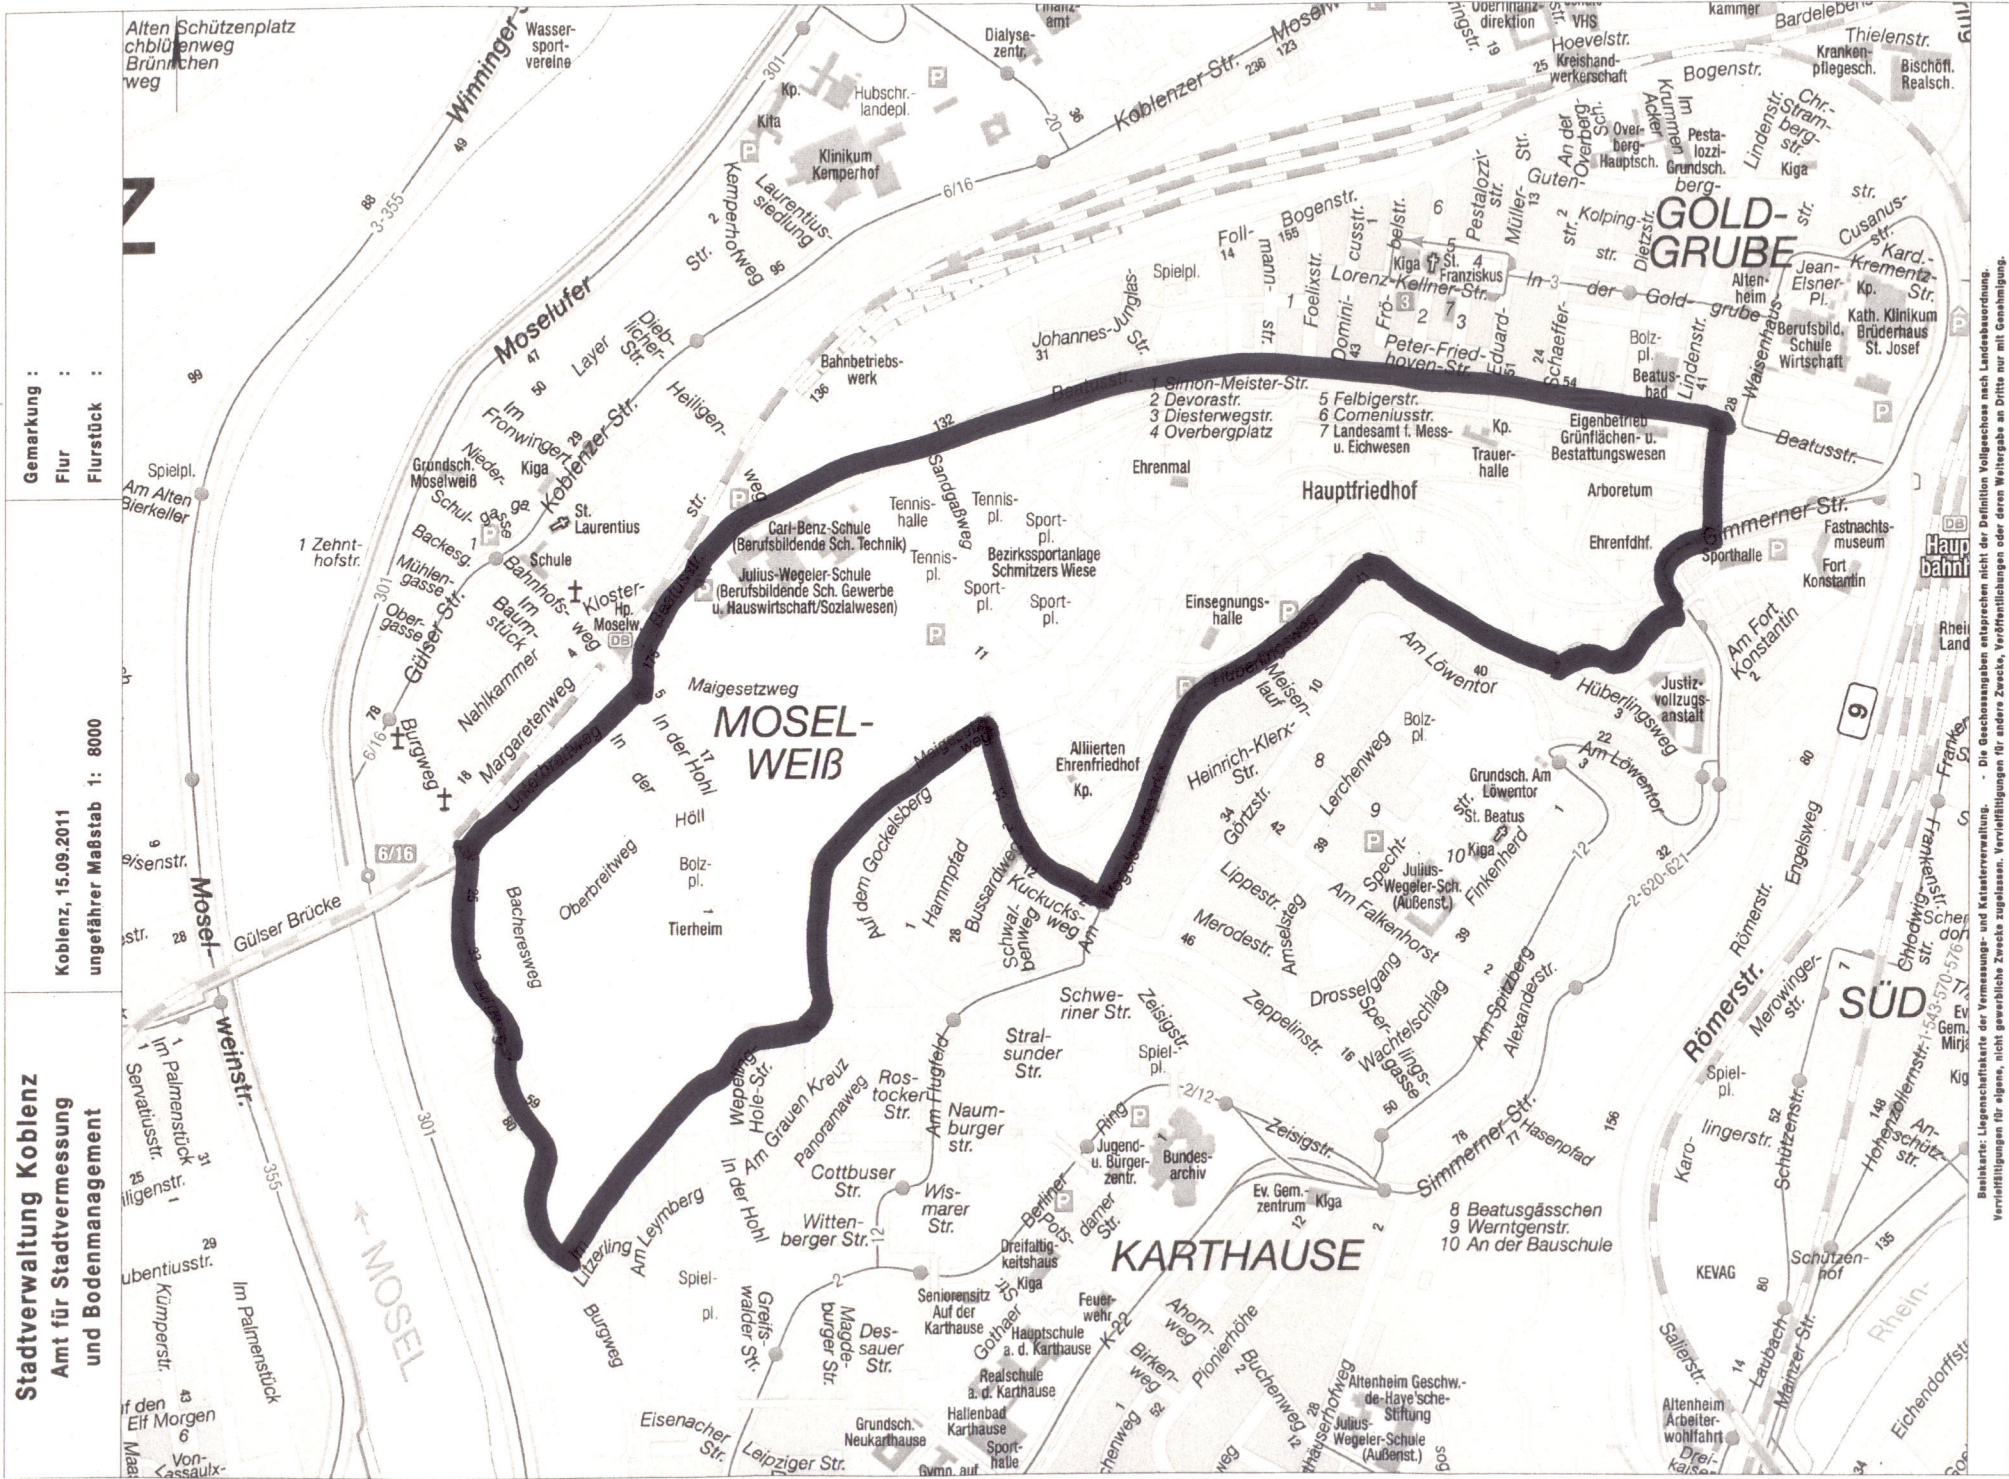

Bestandsnr.: Liegenschaftskarte der Vermessungs- und Katasterverwaltung. Die Geokoordinaten entsprechen nicht der Definition Vollgeochse nach Landesabordnung. Veröffentlichungen für eigene, nicht gewerbliche Zwecke zugelassen. Veröffentlichungen für andere Zwecke, Veröffentlichungen oder deren Weitergabe an Dritte nur mit Genehmigung.