


### Zeichenerklärung

PLANUNG	BESTAND

# KOBLENZ - KARTHause

## Gemarkung Koblenz Flur 17

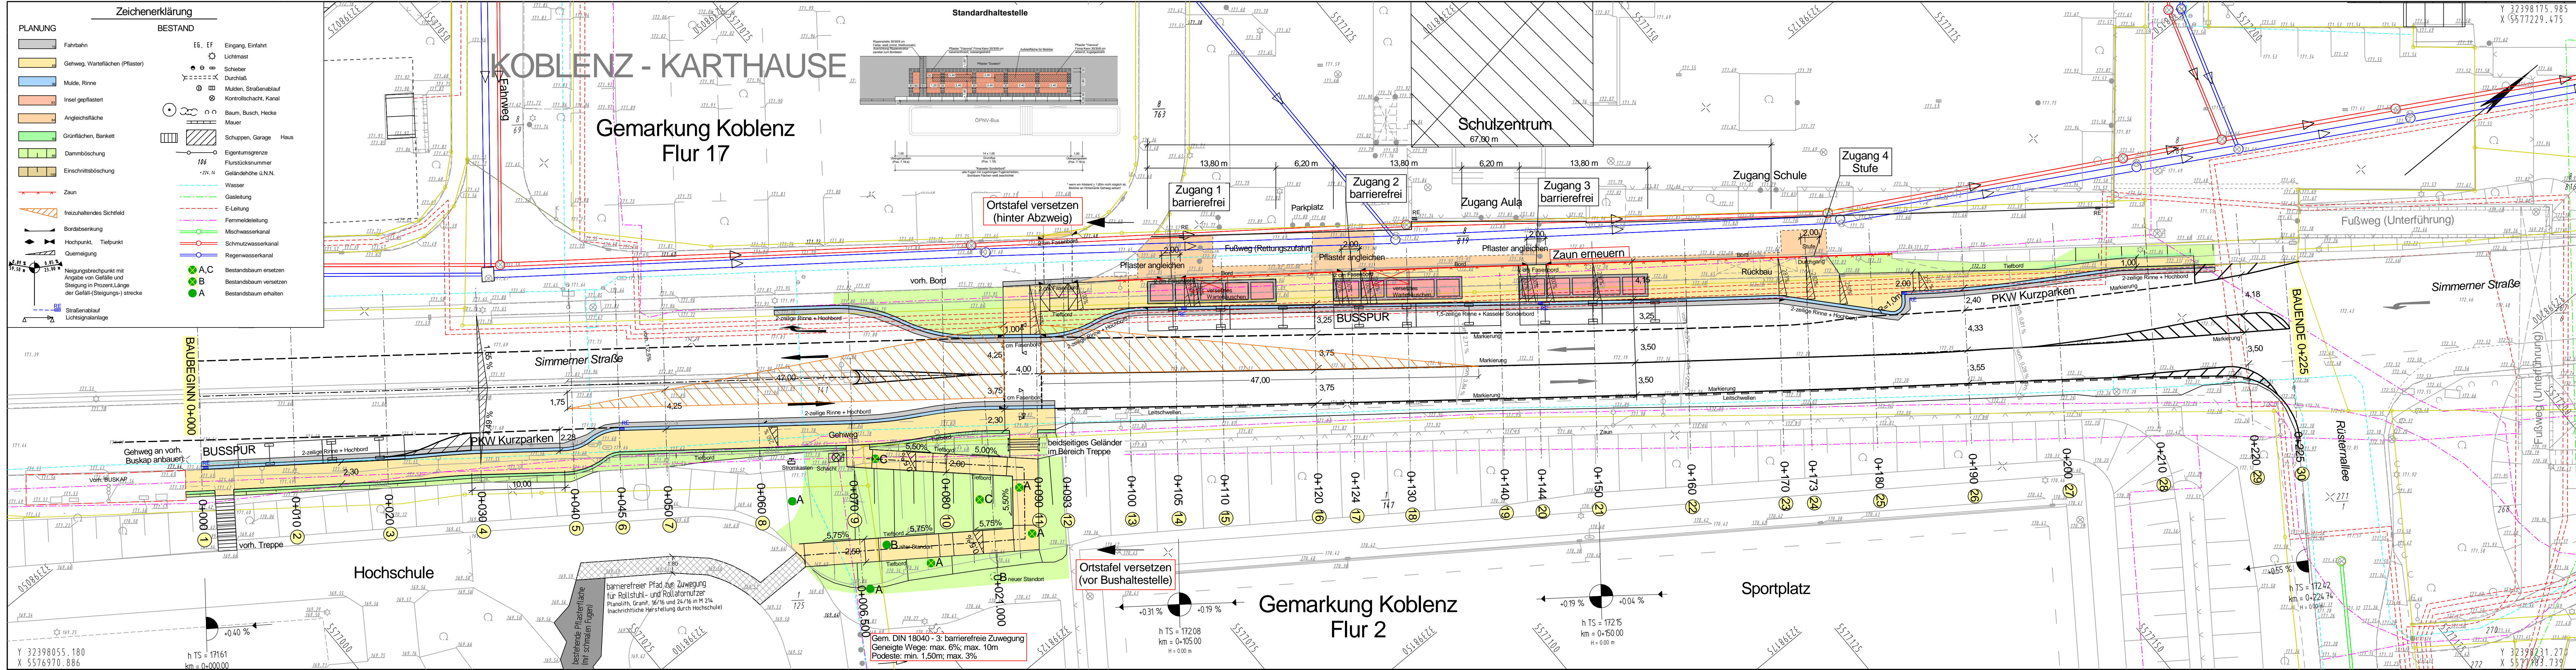

Entwurfsbearbeitung: **Ingenieurbüro Weinand**  
Beratung Planung Vermessung Bauleitung  
In der Augst 2 95337 Kaderbach Tel: 02620 - 954970 Fax: 02620-9549729

Projekt-Nr.:	OD.201542	Datum	10.04.2017	Zeichen	Kahl
bearbeitet:		gezeichnet:	10.04.2017		Kahl
geprüft:	10.04.2017				Weinand

**RE-ENTWURF**

# Stadt Koblenz

TIEFBAUAMT  
Fachamt

Projekt: **Ausbau Bushaltestelle "Hochschule/Schulzentrum" Simmererstraße - KO-Karthause**

Titel: **Lageplan**

Koblenz, den 19.61/04.17/07.01

Beigeordneter: Hr. Schmidt

Arbeitsleiter:

Titel	Maßstab
Lageplan	1:250
Koblenz, den 19.61/04.17/07.01	Plan-Nr.: 19.61/04.17/07.01
Bearbeiter	Hr. Schmidt
Beigeordneter	Arbeitsleiter
Amt/EB	36 61 62 63 65 66 67 70 80 85
gesehen	
abgestimmt	
Ausschuß	am Ergebnis am Ergebnis
ALB FB IV	
FBA IV	
HuFA	
Stadtrat	