


Übersichtslageplan

Kanalerneuerung/Kanalsanierung Von-Eyß-Straße

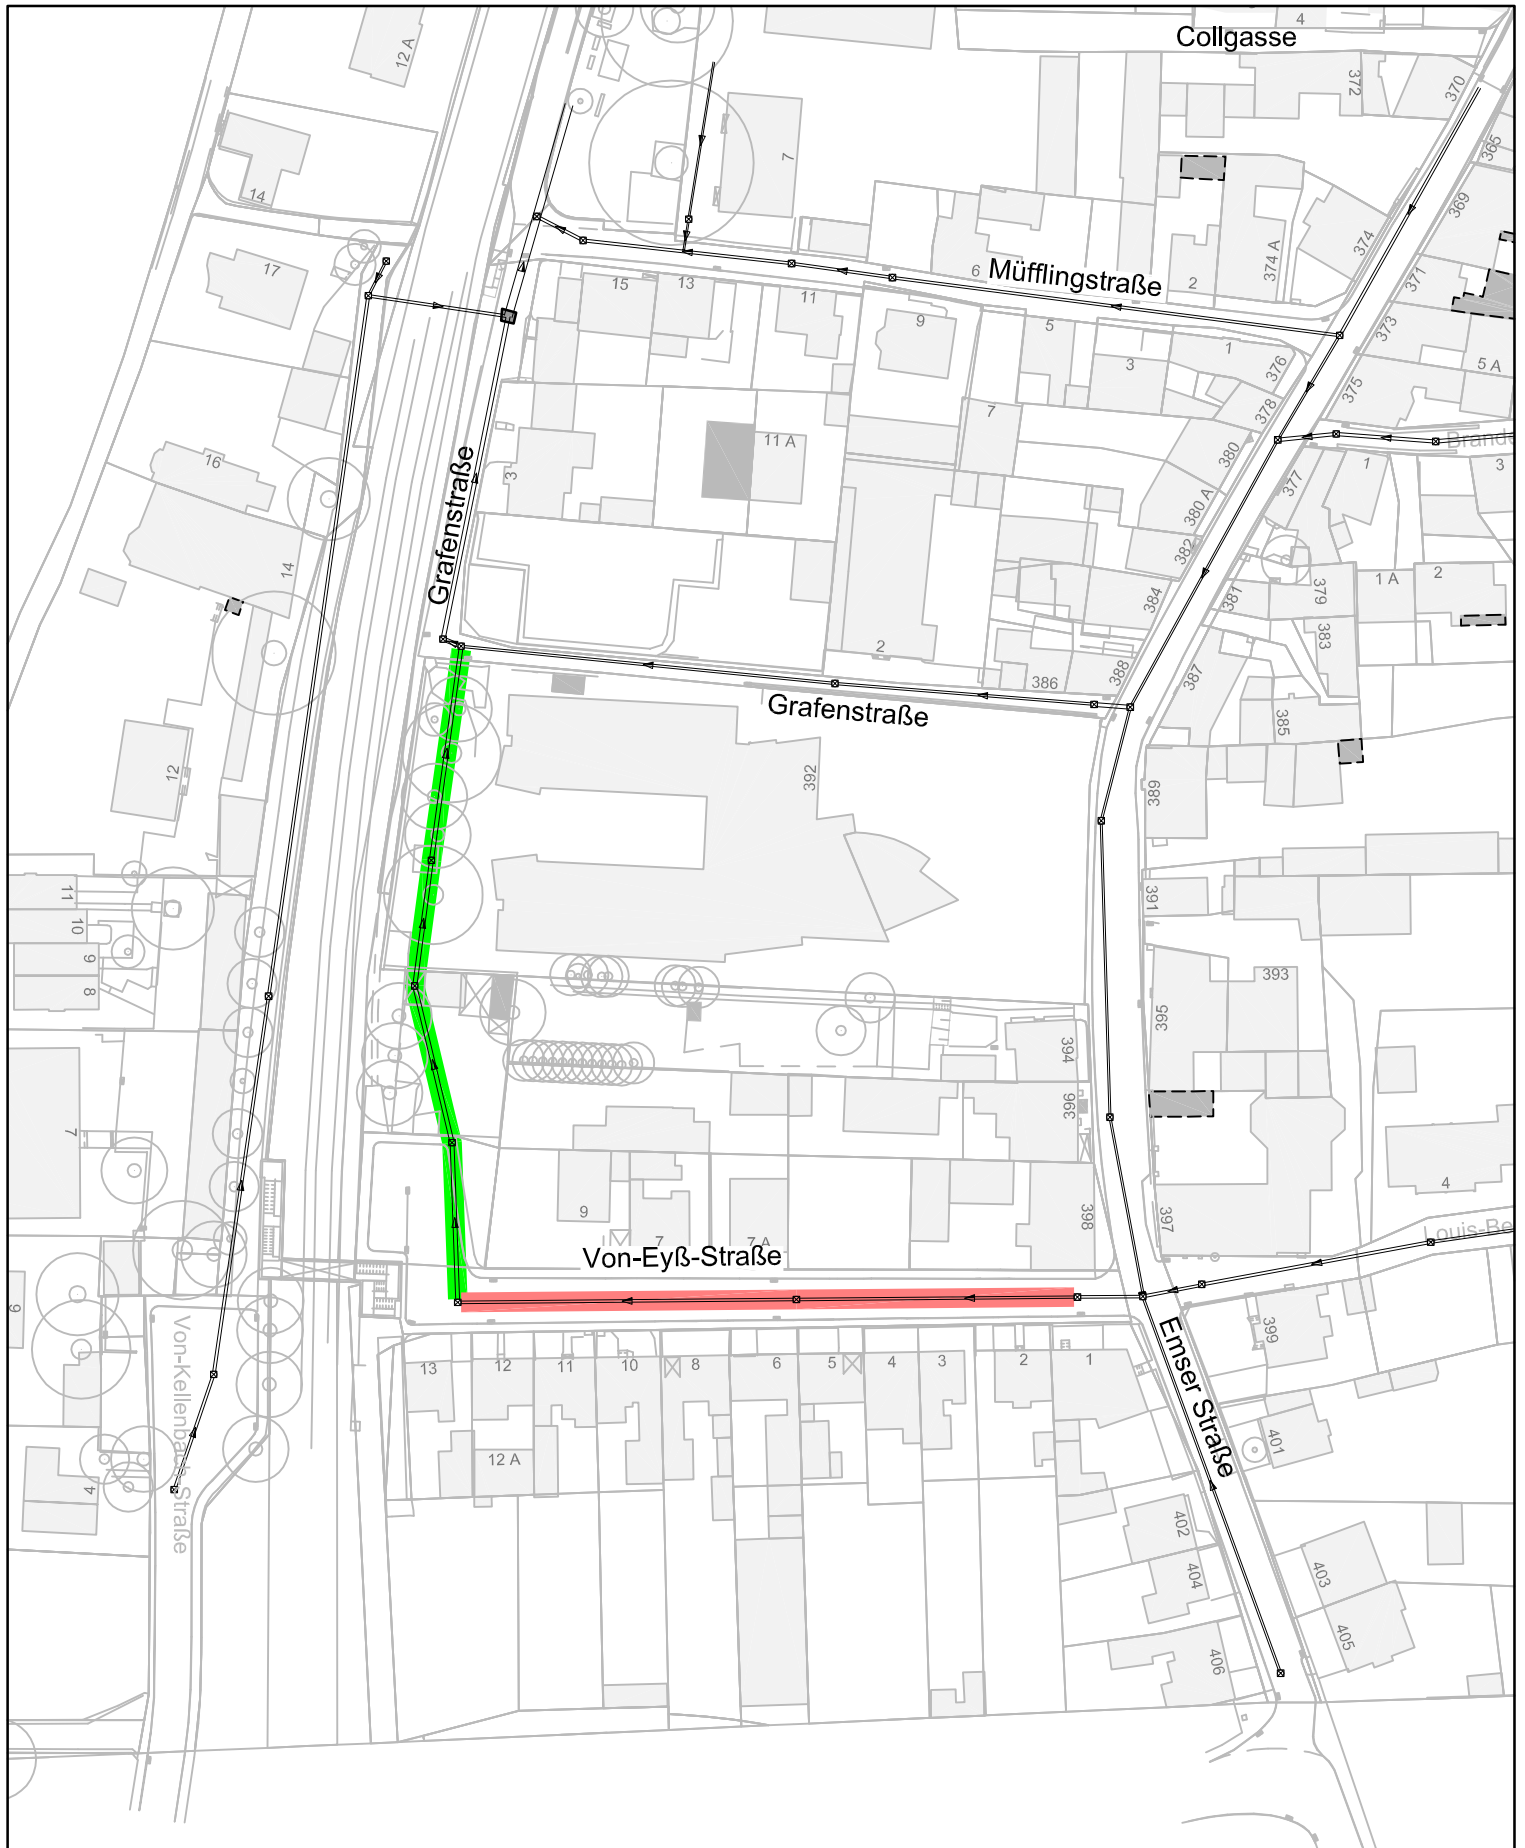

Innensanierung MW-Kanal



Erneuerung MW-Kanal