

Auszug aus den Geobasisinformationen

Liegenschaftskarte



Rheinland-Pfalz


VERMESSUNGS- UND
KATASTERAMT
OSTEIFEL-HUNSÜCK

Hergestellt am 31.08.2017

Flurstück: 95/148
Flur: 5
Gemarkung: Pfaffendorf

Gemeinde: Koblenz
Landkreis: Stadt Koblenz

Am Wasserturm 5a
56727 Mayen

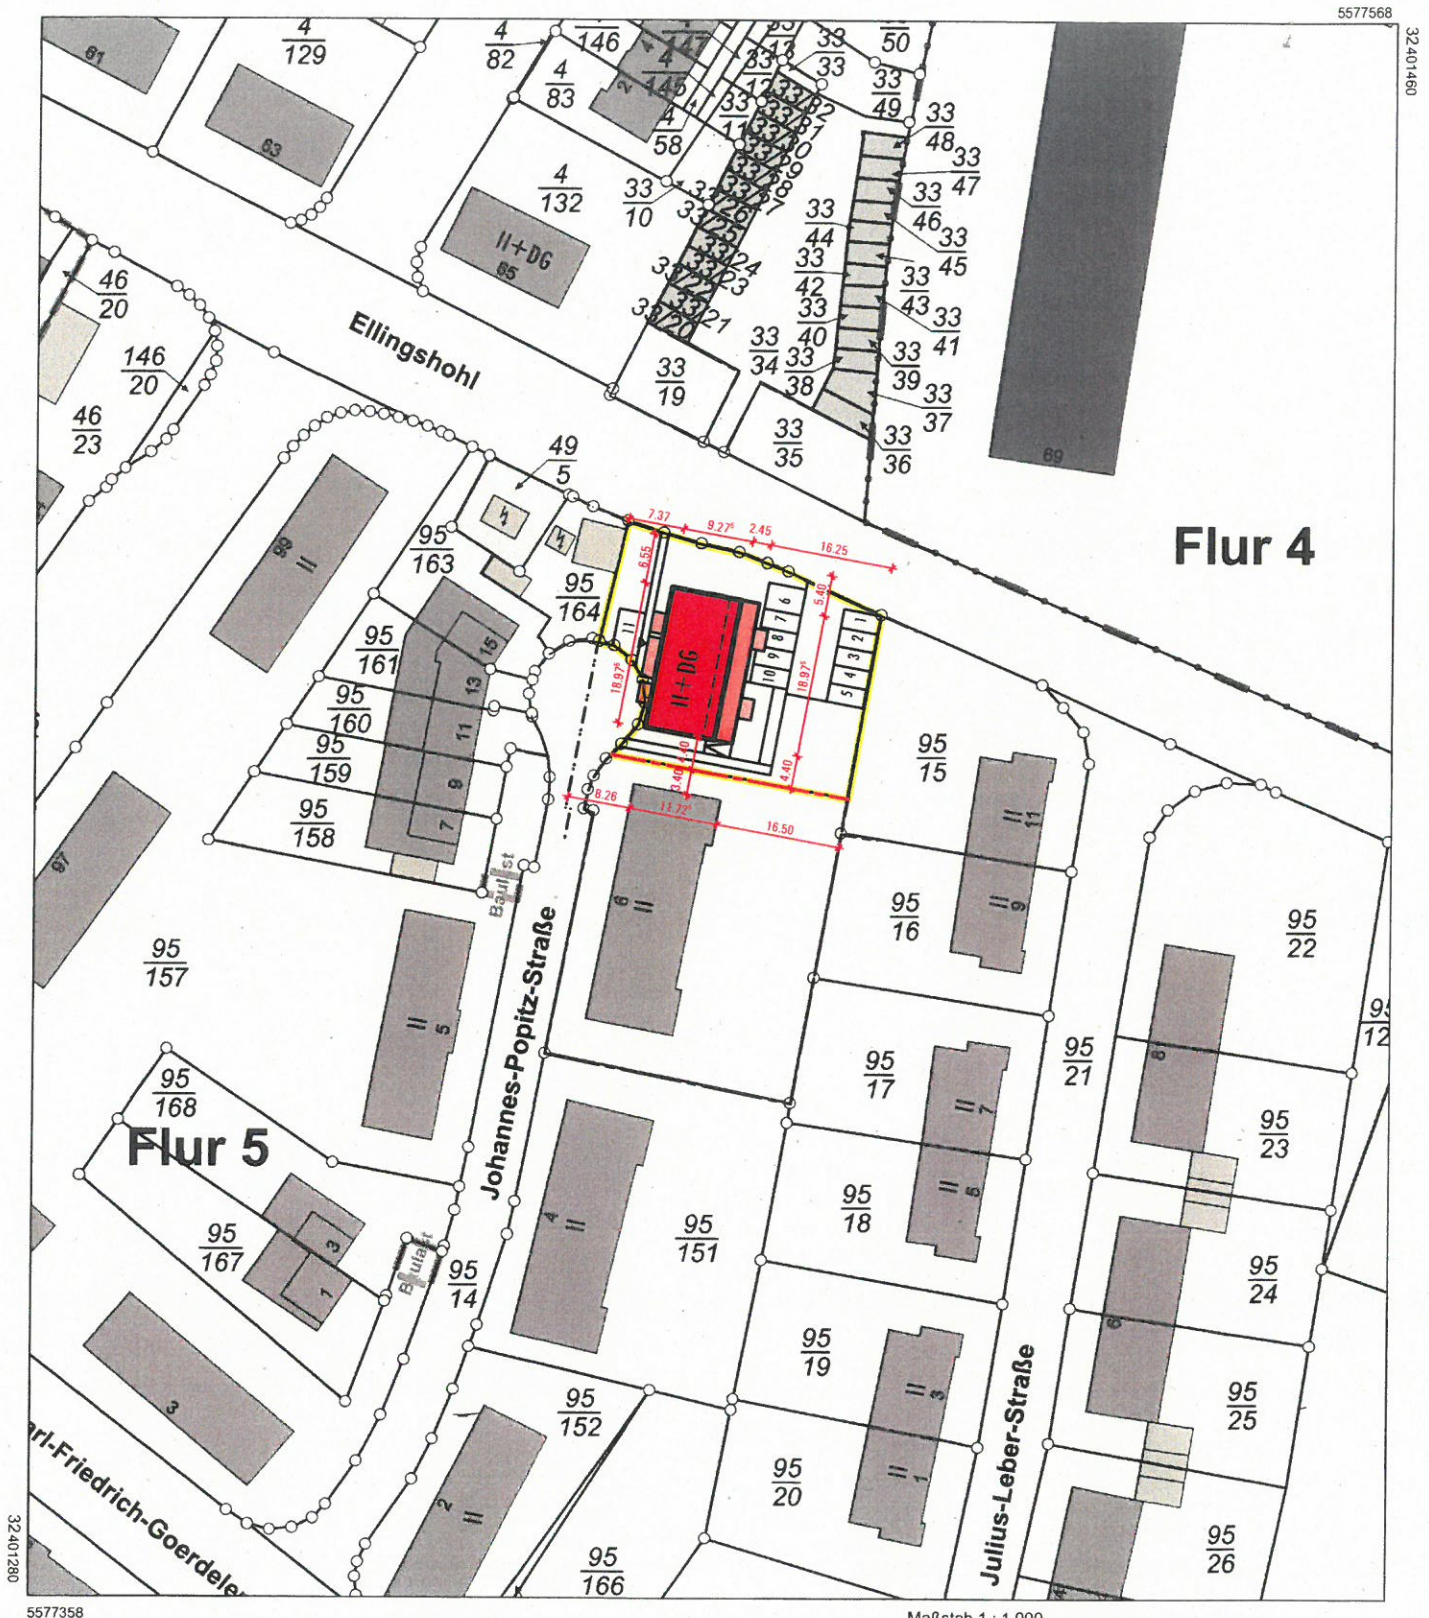


5577358

Maßstab 1 : 1 000

Vervielfältigungen für eigene Zwecke sind zugelassen. Eine unmittelbare oder mittelbare Vermarktung, Umwandlung oder Veröffentlichung der Geobasisinformationen bedarf der Zustimmung der zuständigen Vermessungs- und Katasterbehörde (§ 12 Landesgesetz über das amtliche Vermessungswesen).

Hergestellt durch das Landesamt für Vermessung und Geobasisinformation Rheinland-Pfalz.

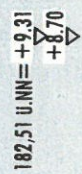

DG

$$\Delta + 5.90$$

GO

 $+2.95\Delta$

GE

$$173,20 \text{ U.NN} = \pm 0.00 \text{ OKFF} \quad \nabla$$

OK Gelände neu 171,91 ü.NN = -1.29

UG $\Delta -2.95$ 

ANSICHT WEST-EINGANGSSEITE



DG

+5.90


+6.35

+7.10




1.0



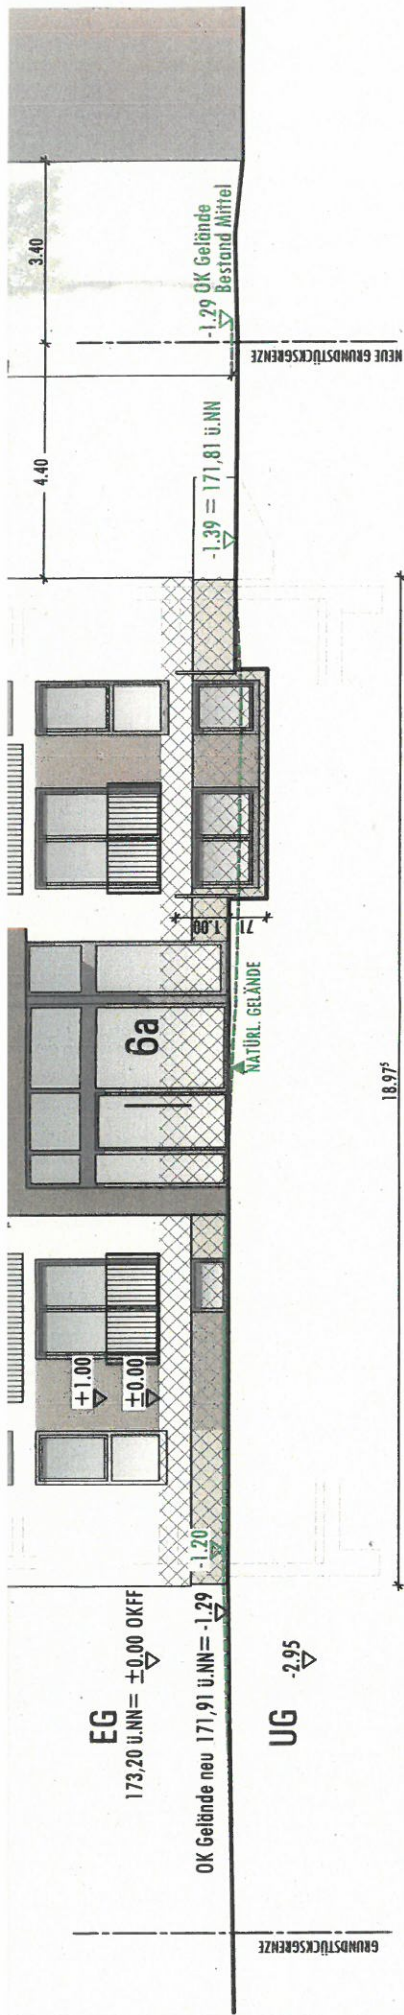

ANSICHT WEST-EINGANGSSEITE

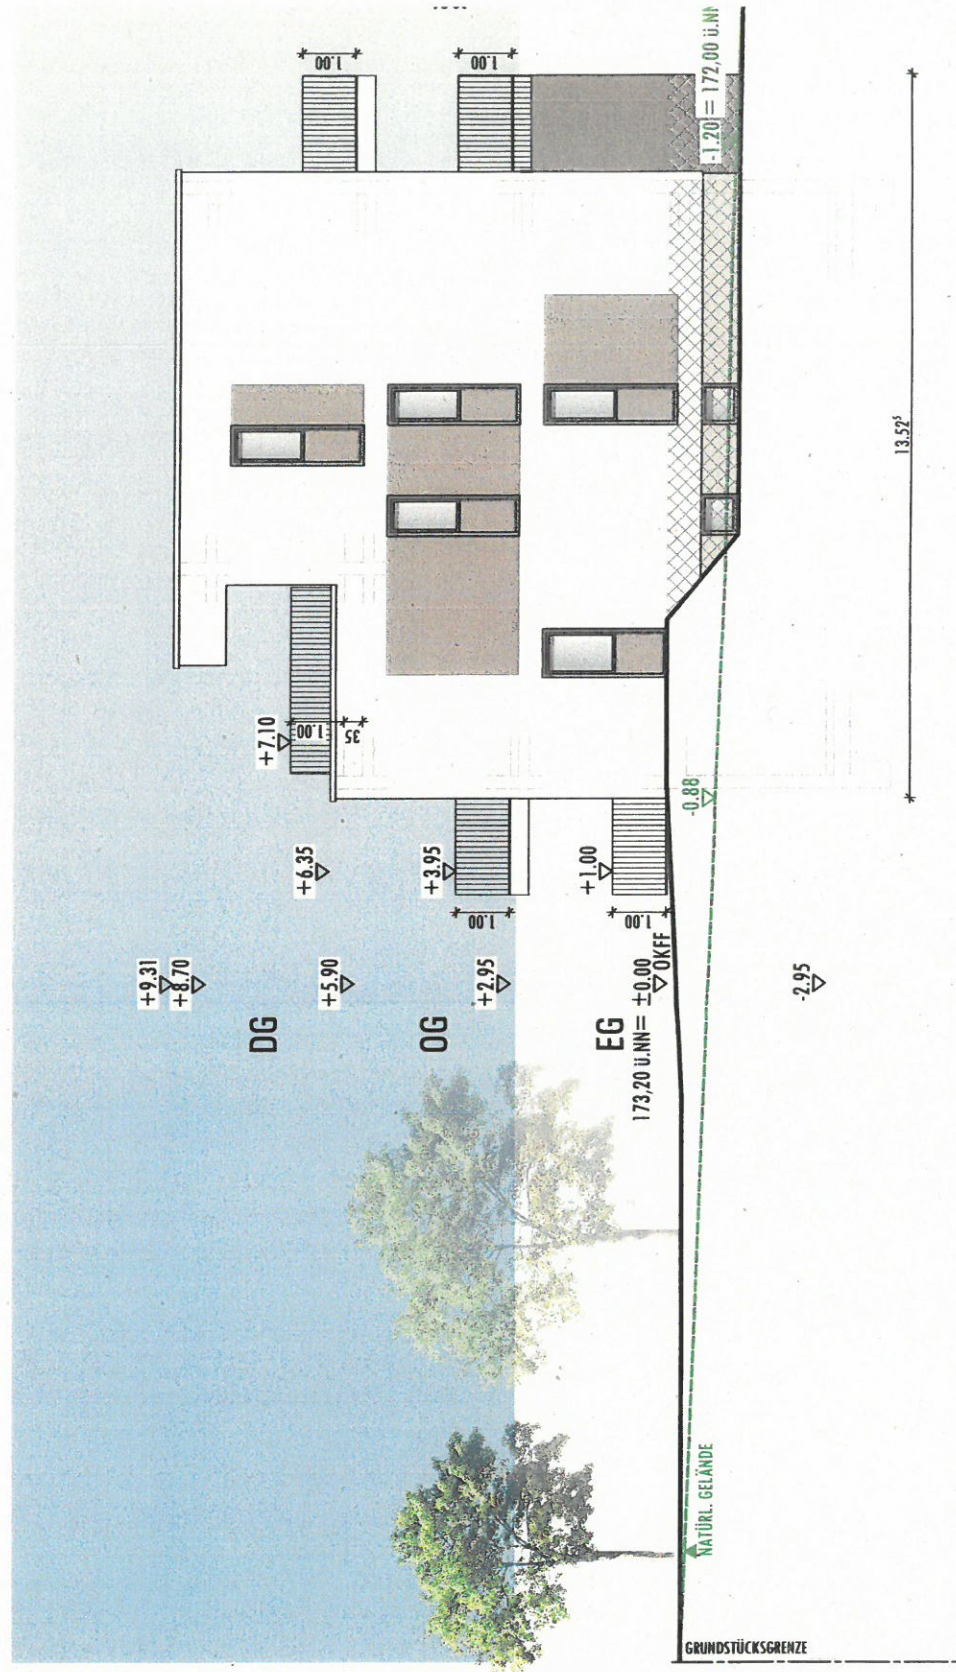


ANSICHT NORD

+9.31 =
+8.70

+5.90

+2.95

OKFF ±0.00 =
-0.88 = 172.32 l

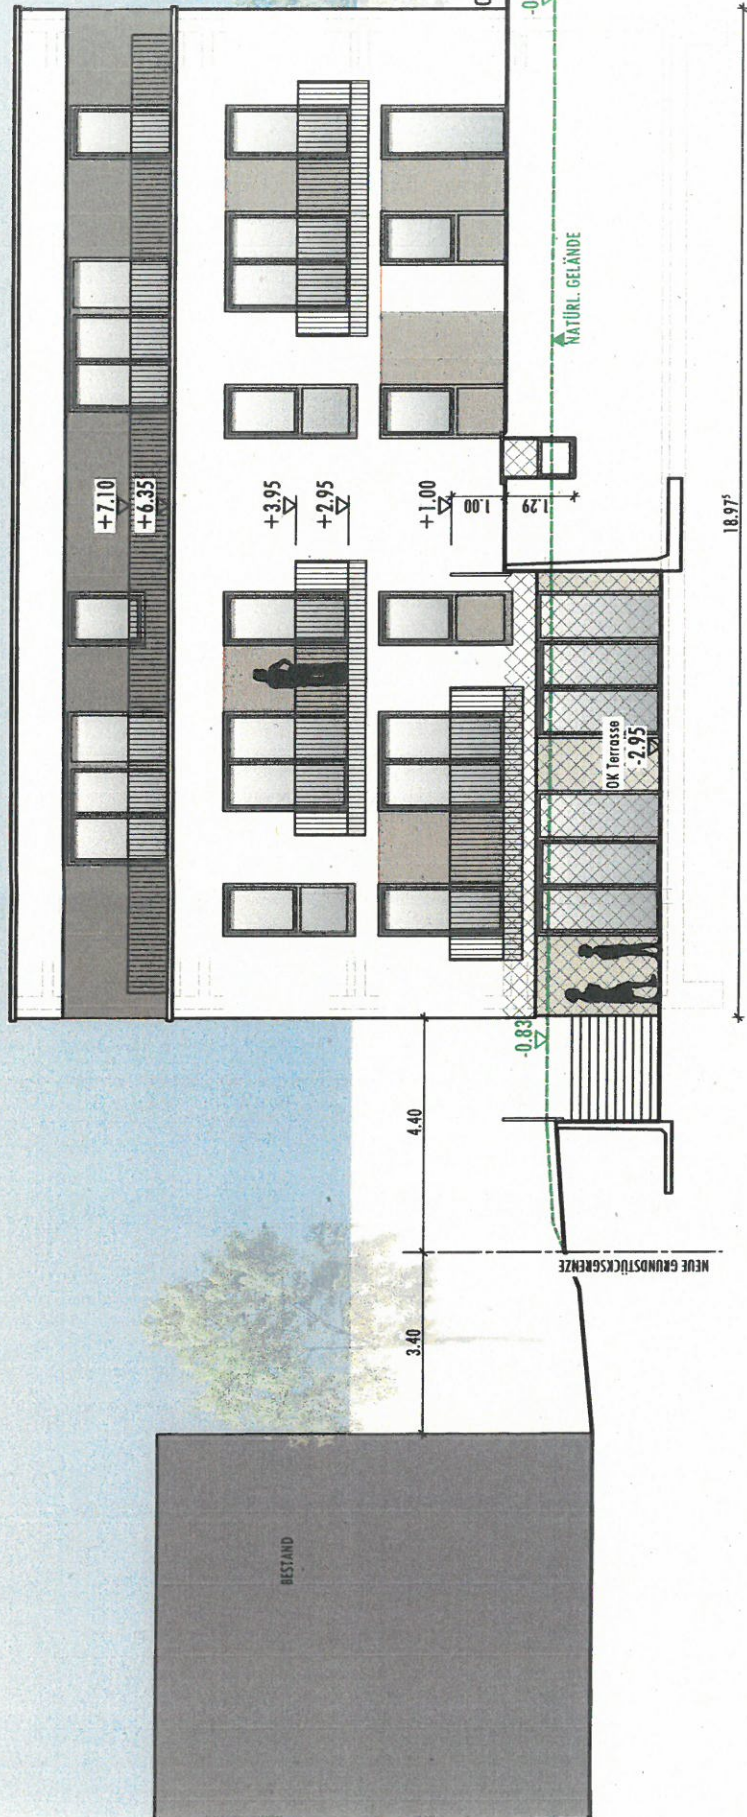

ANSICHT OST

182,51 U.NN = +9.31
+8.70

DG

+5.90

+7.10
+6.35

