



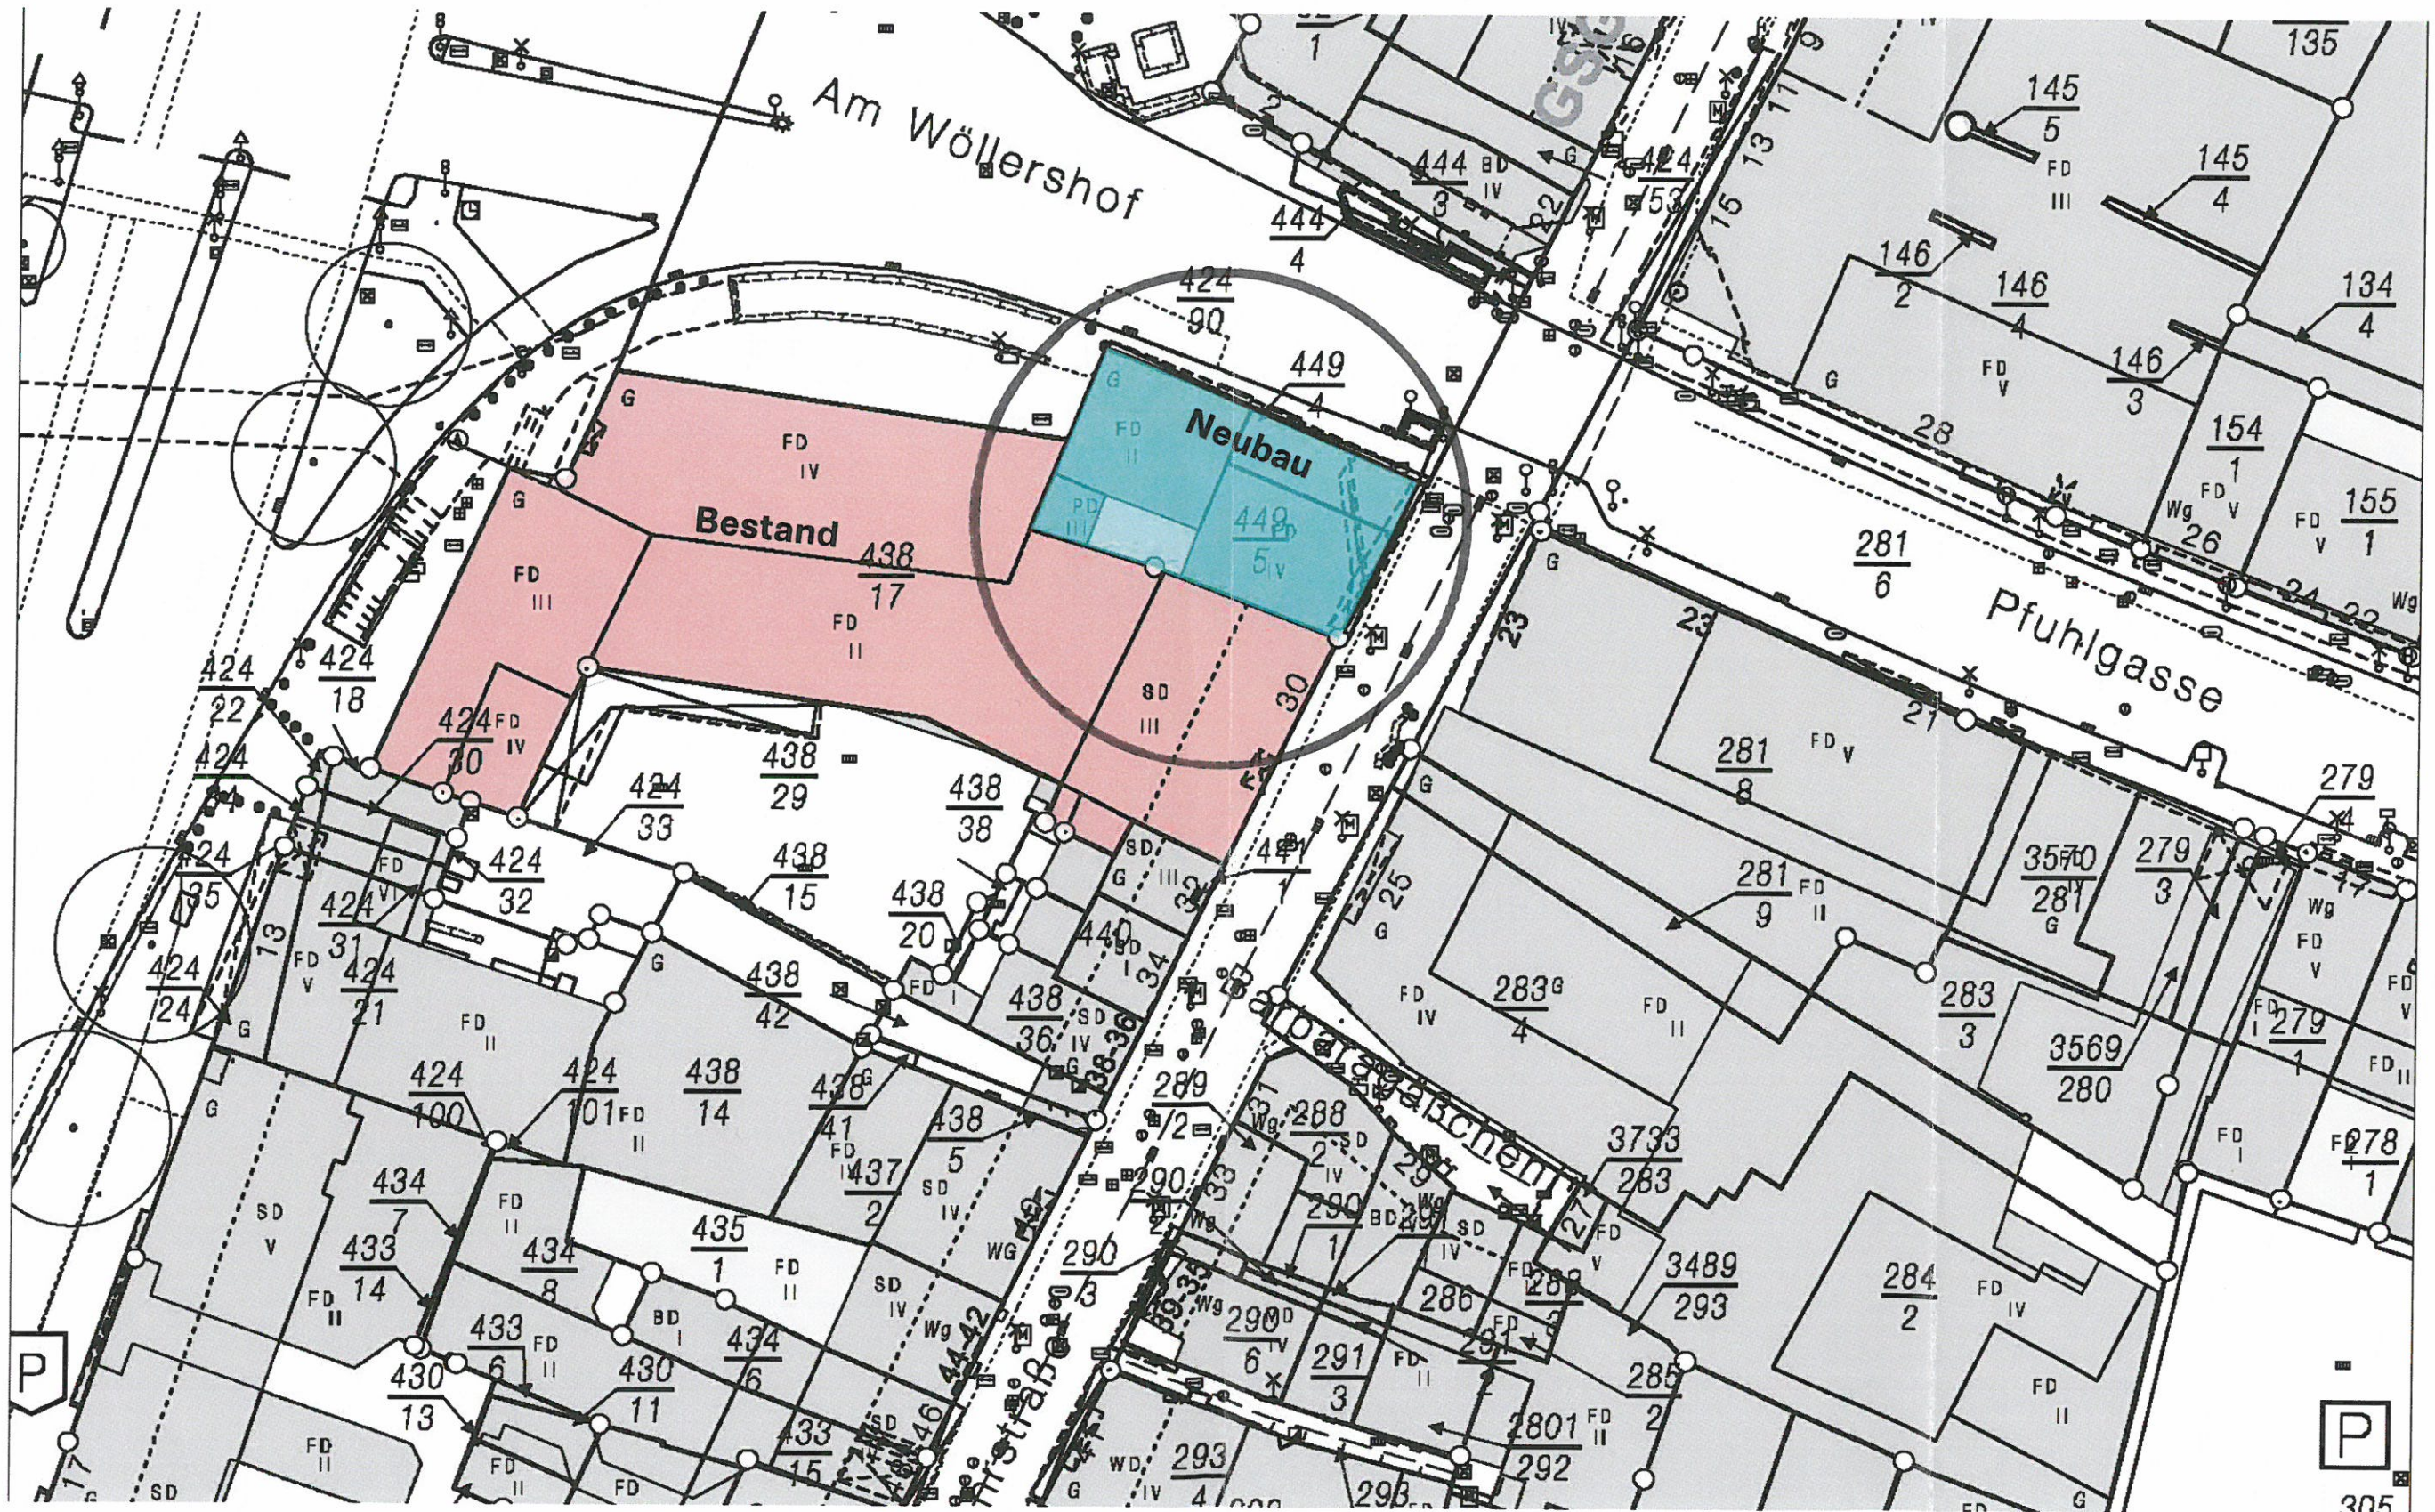

$$\frac{1}{111}$$

Löhrstraße

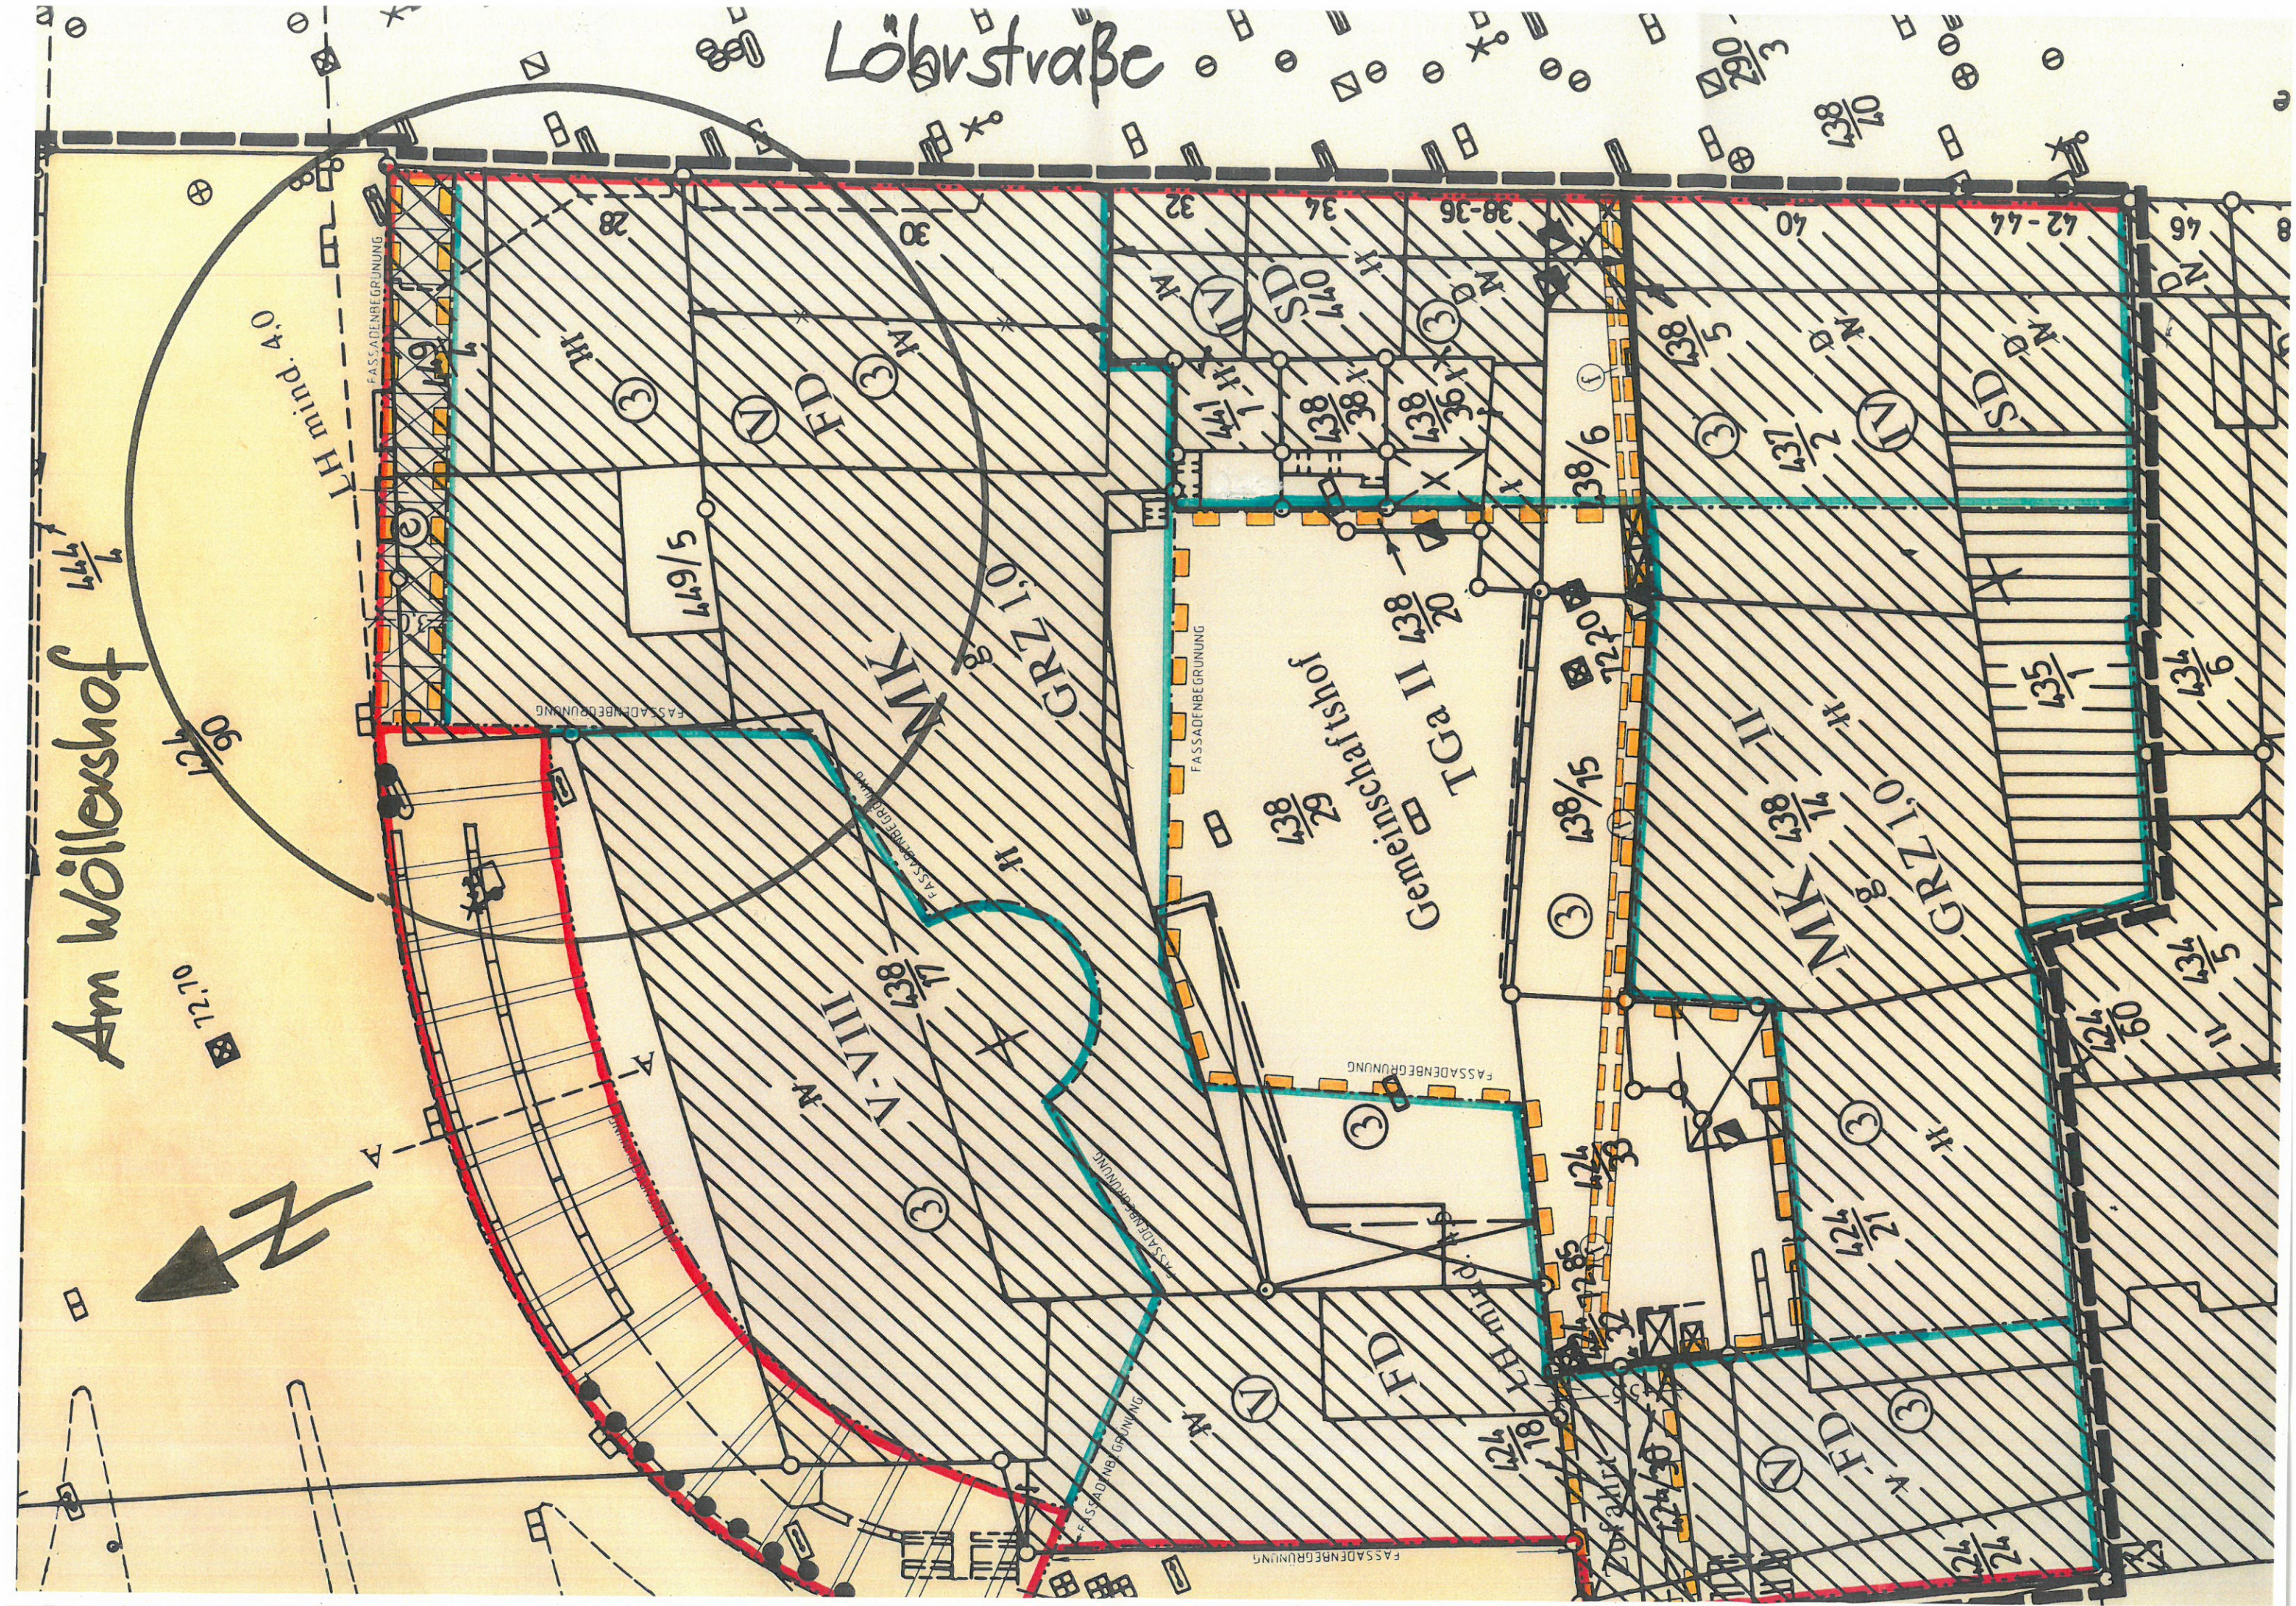






RKW
Architektur
+


Variante Neubau




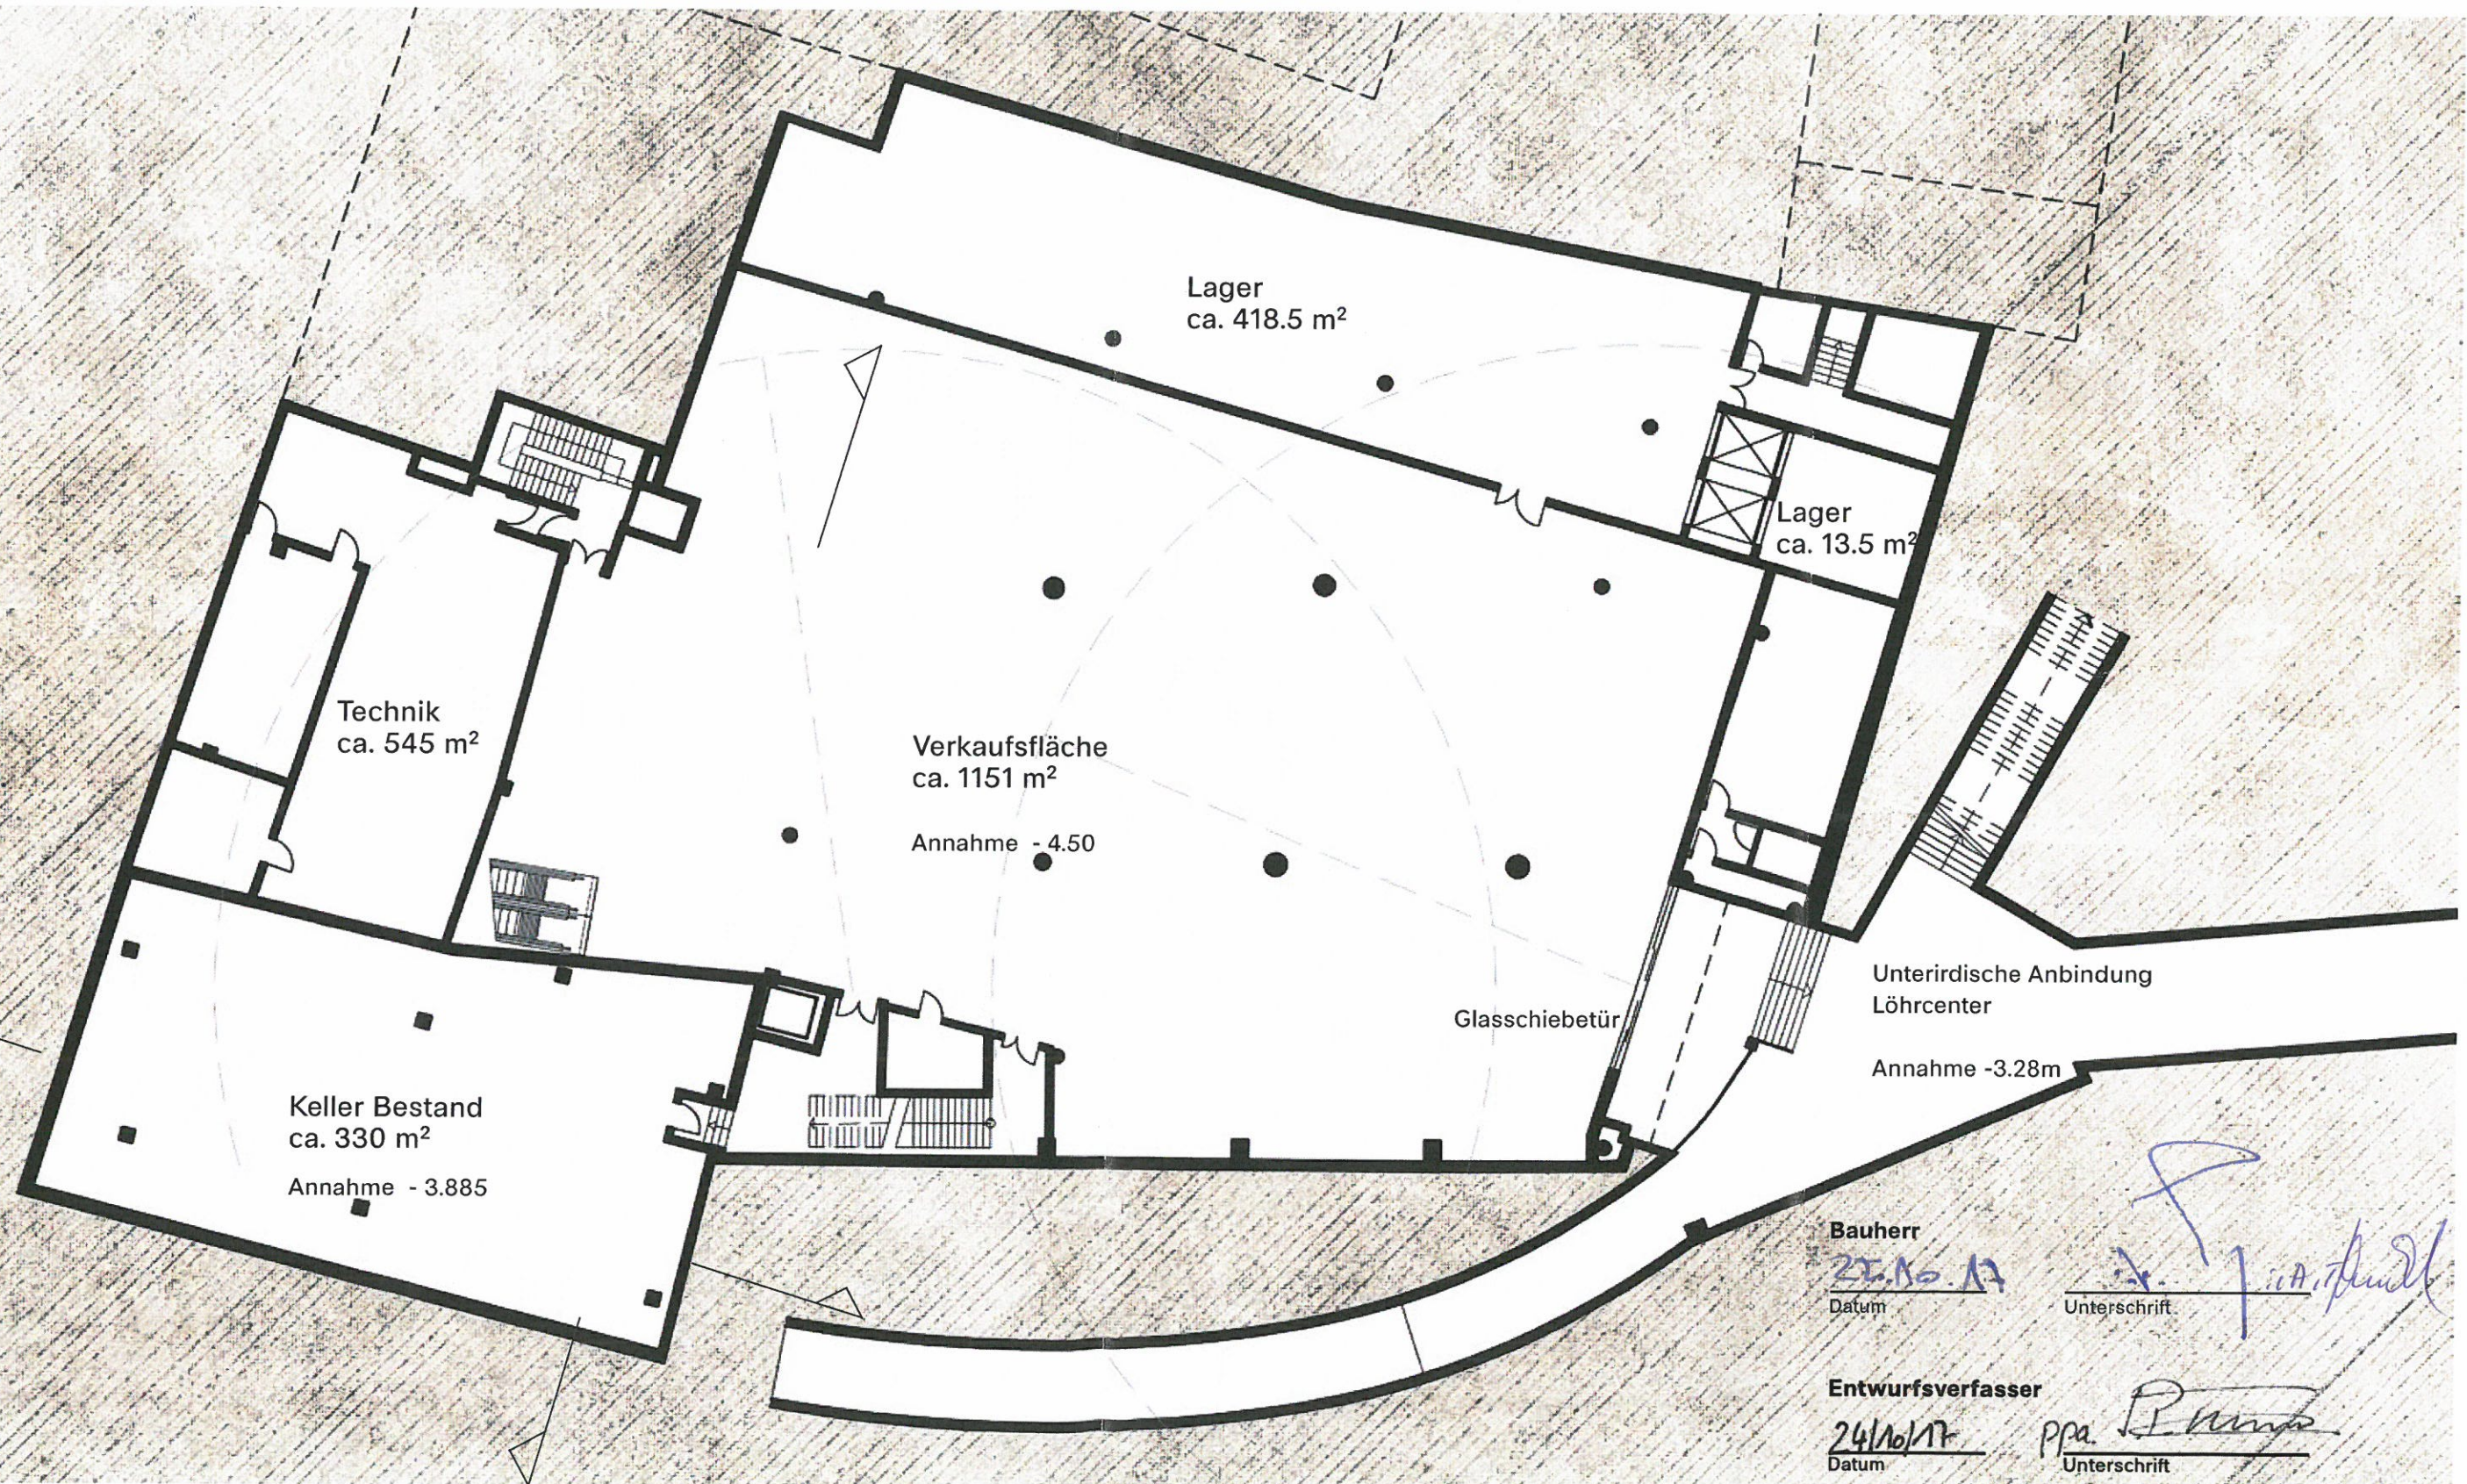

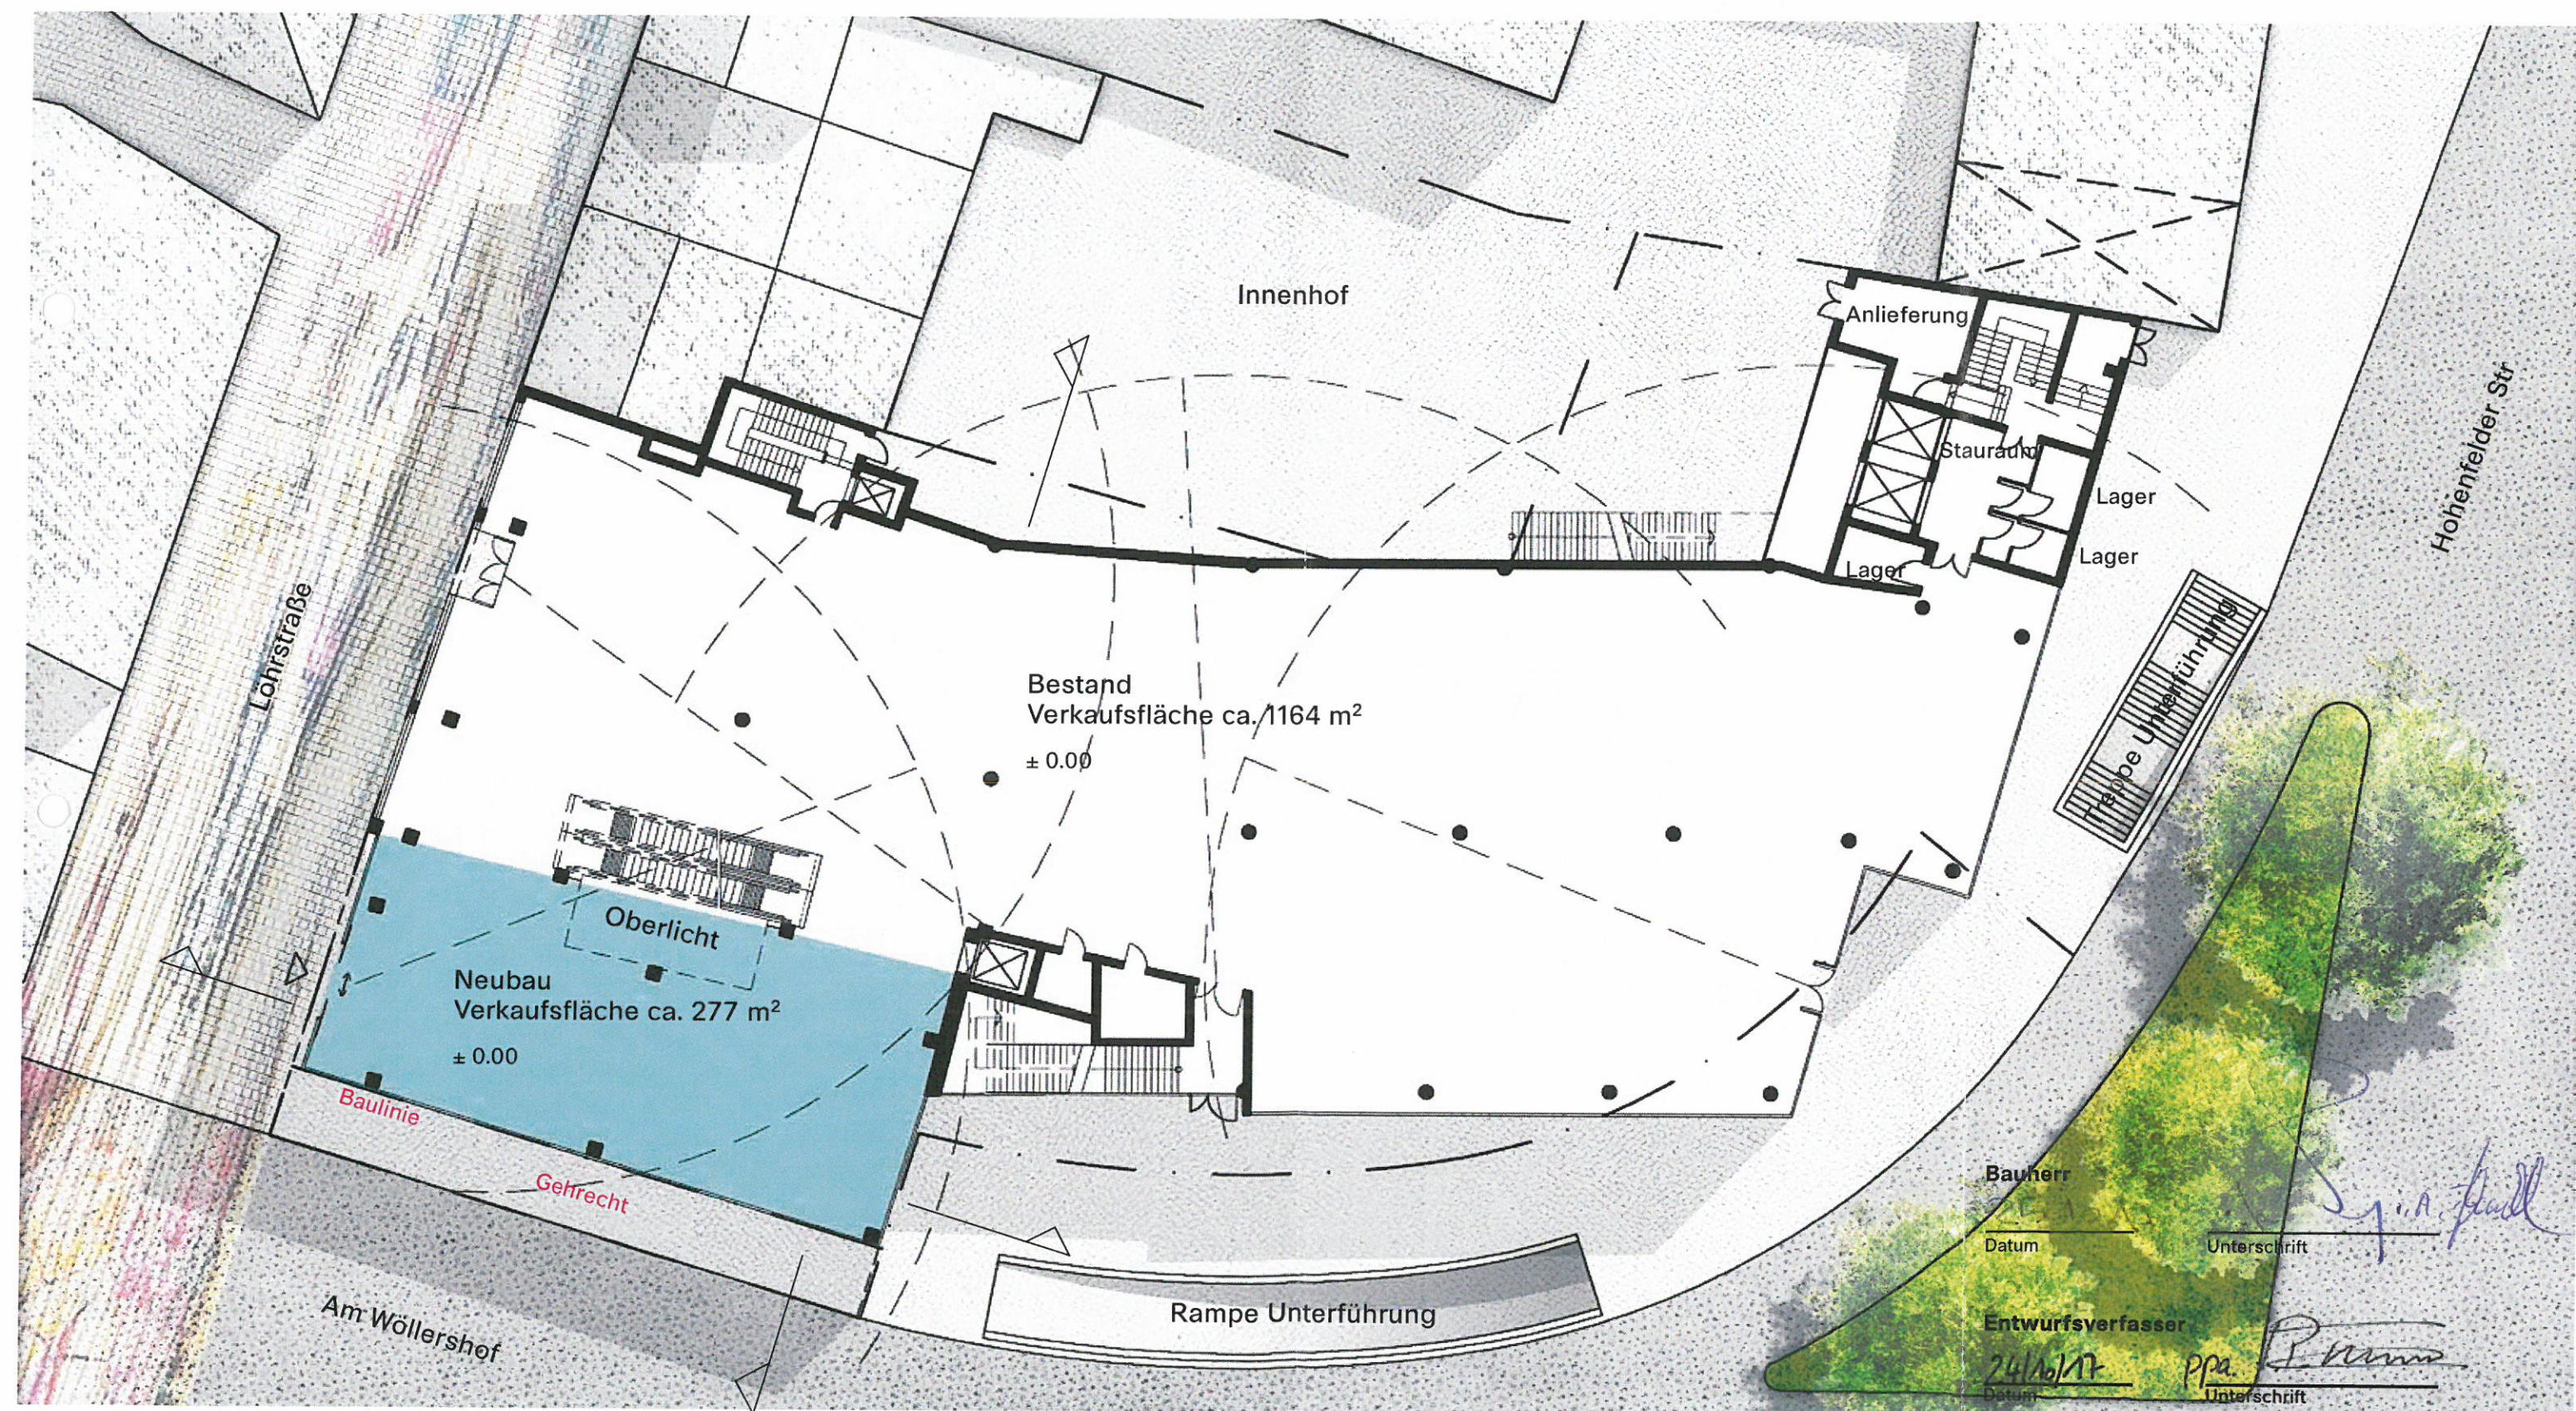

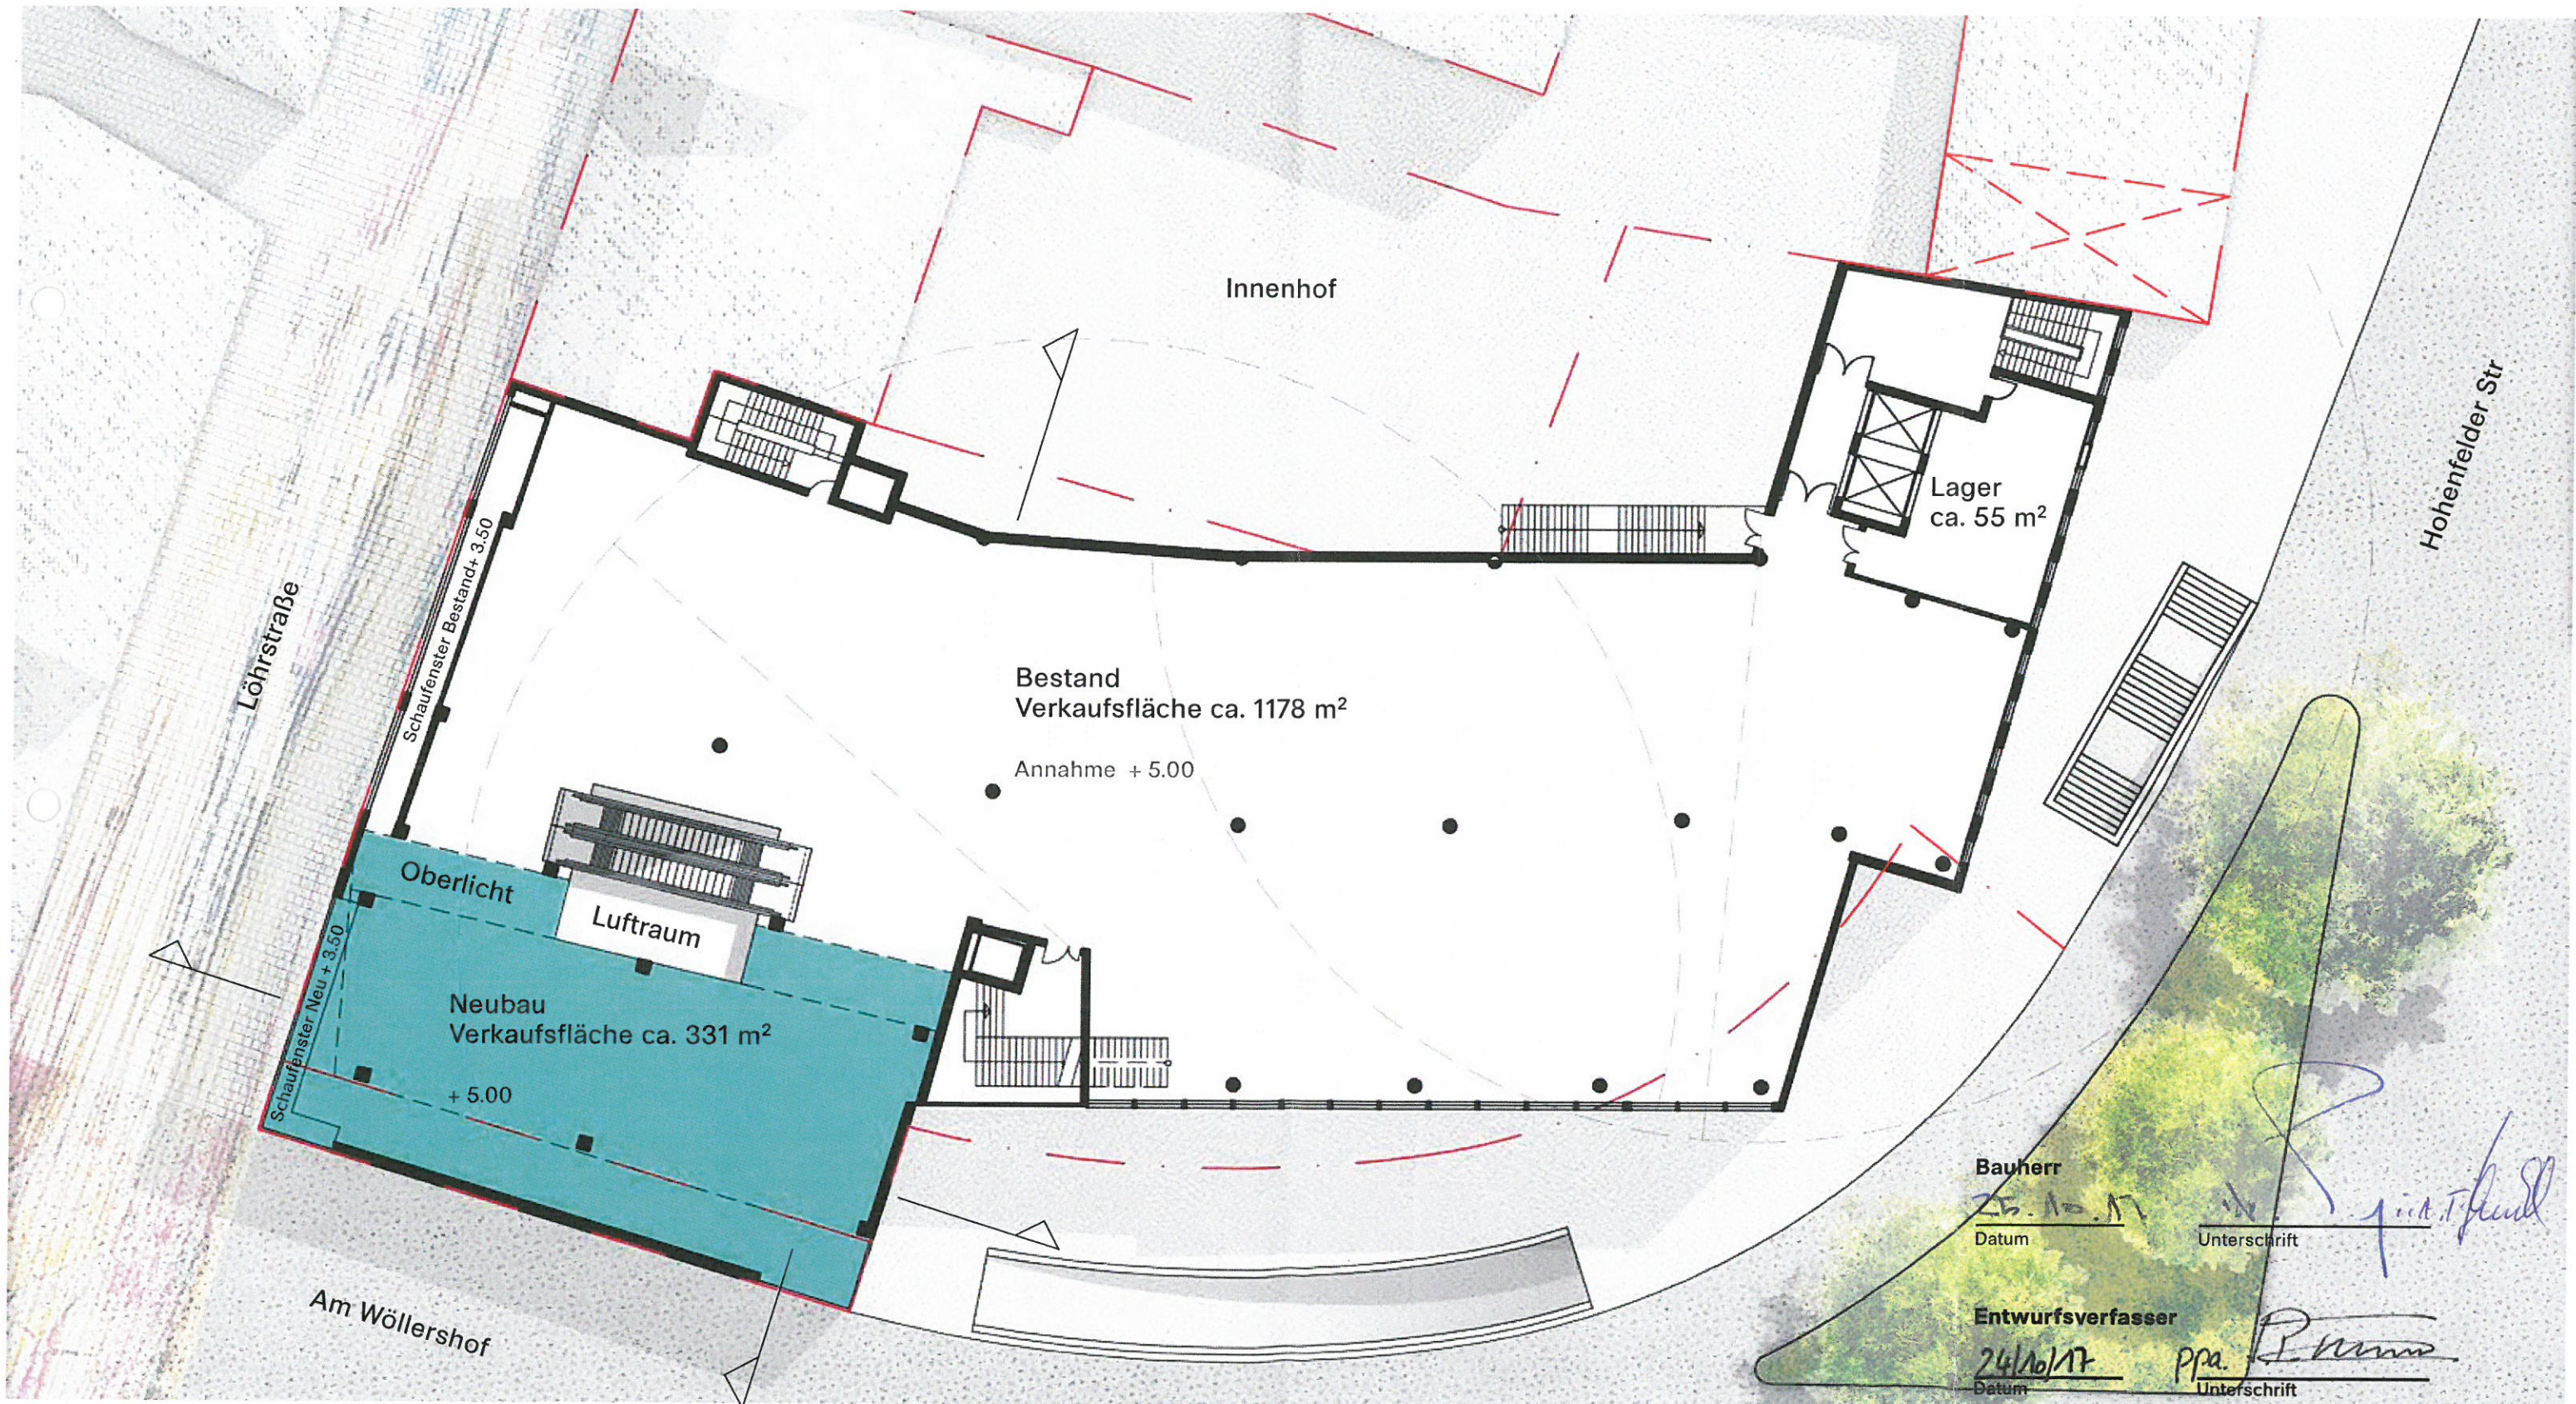

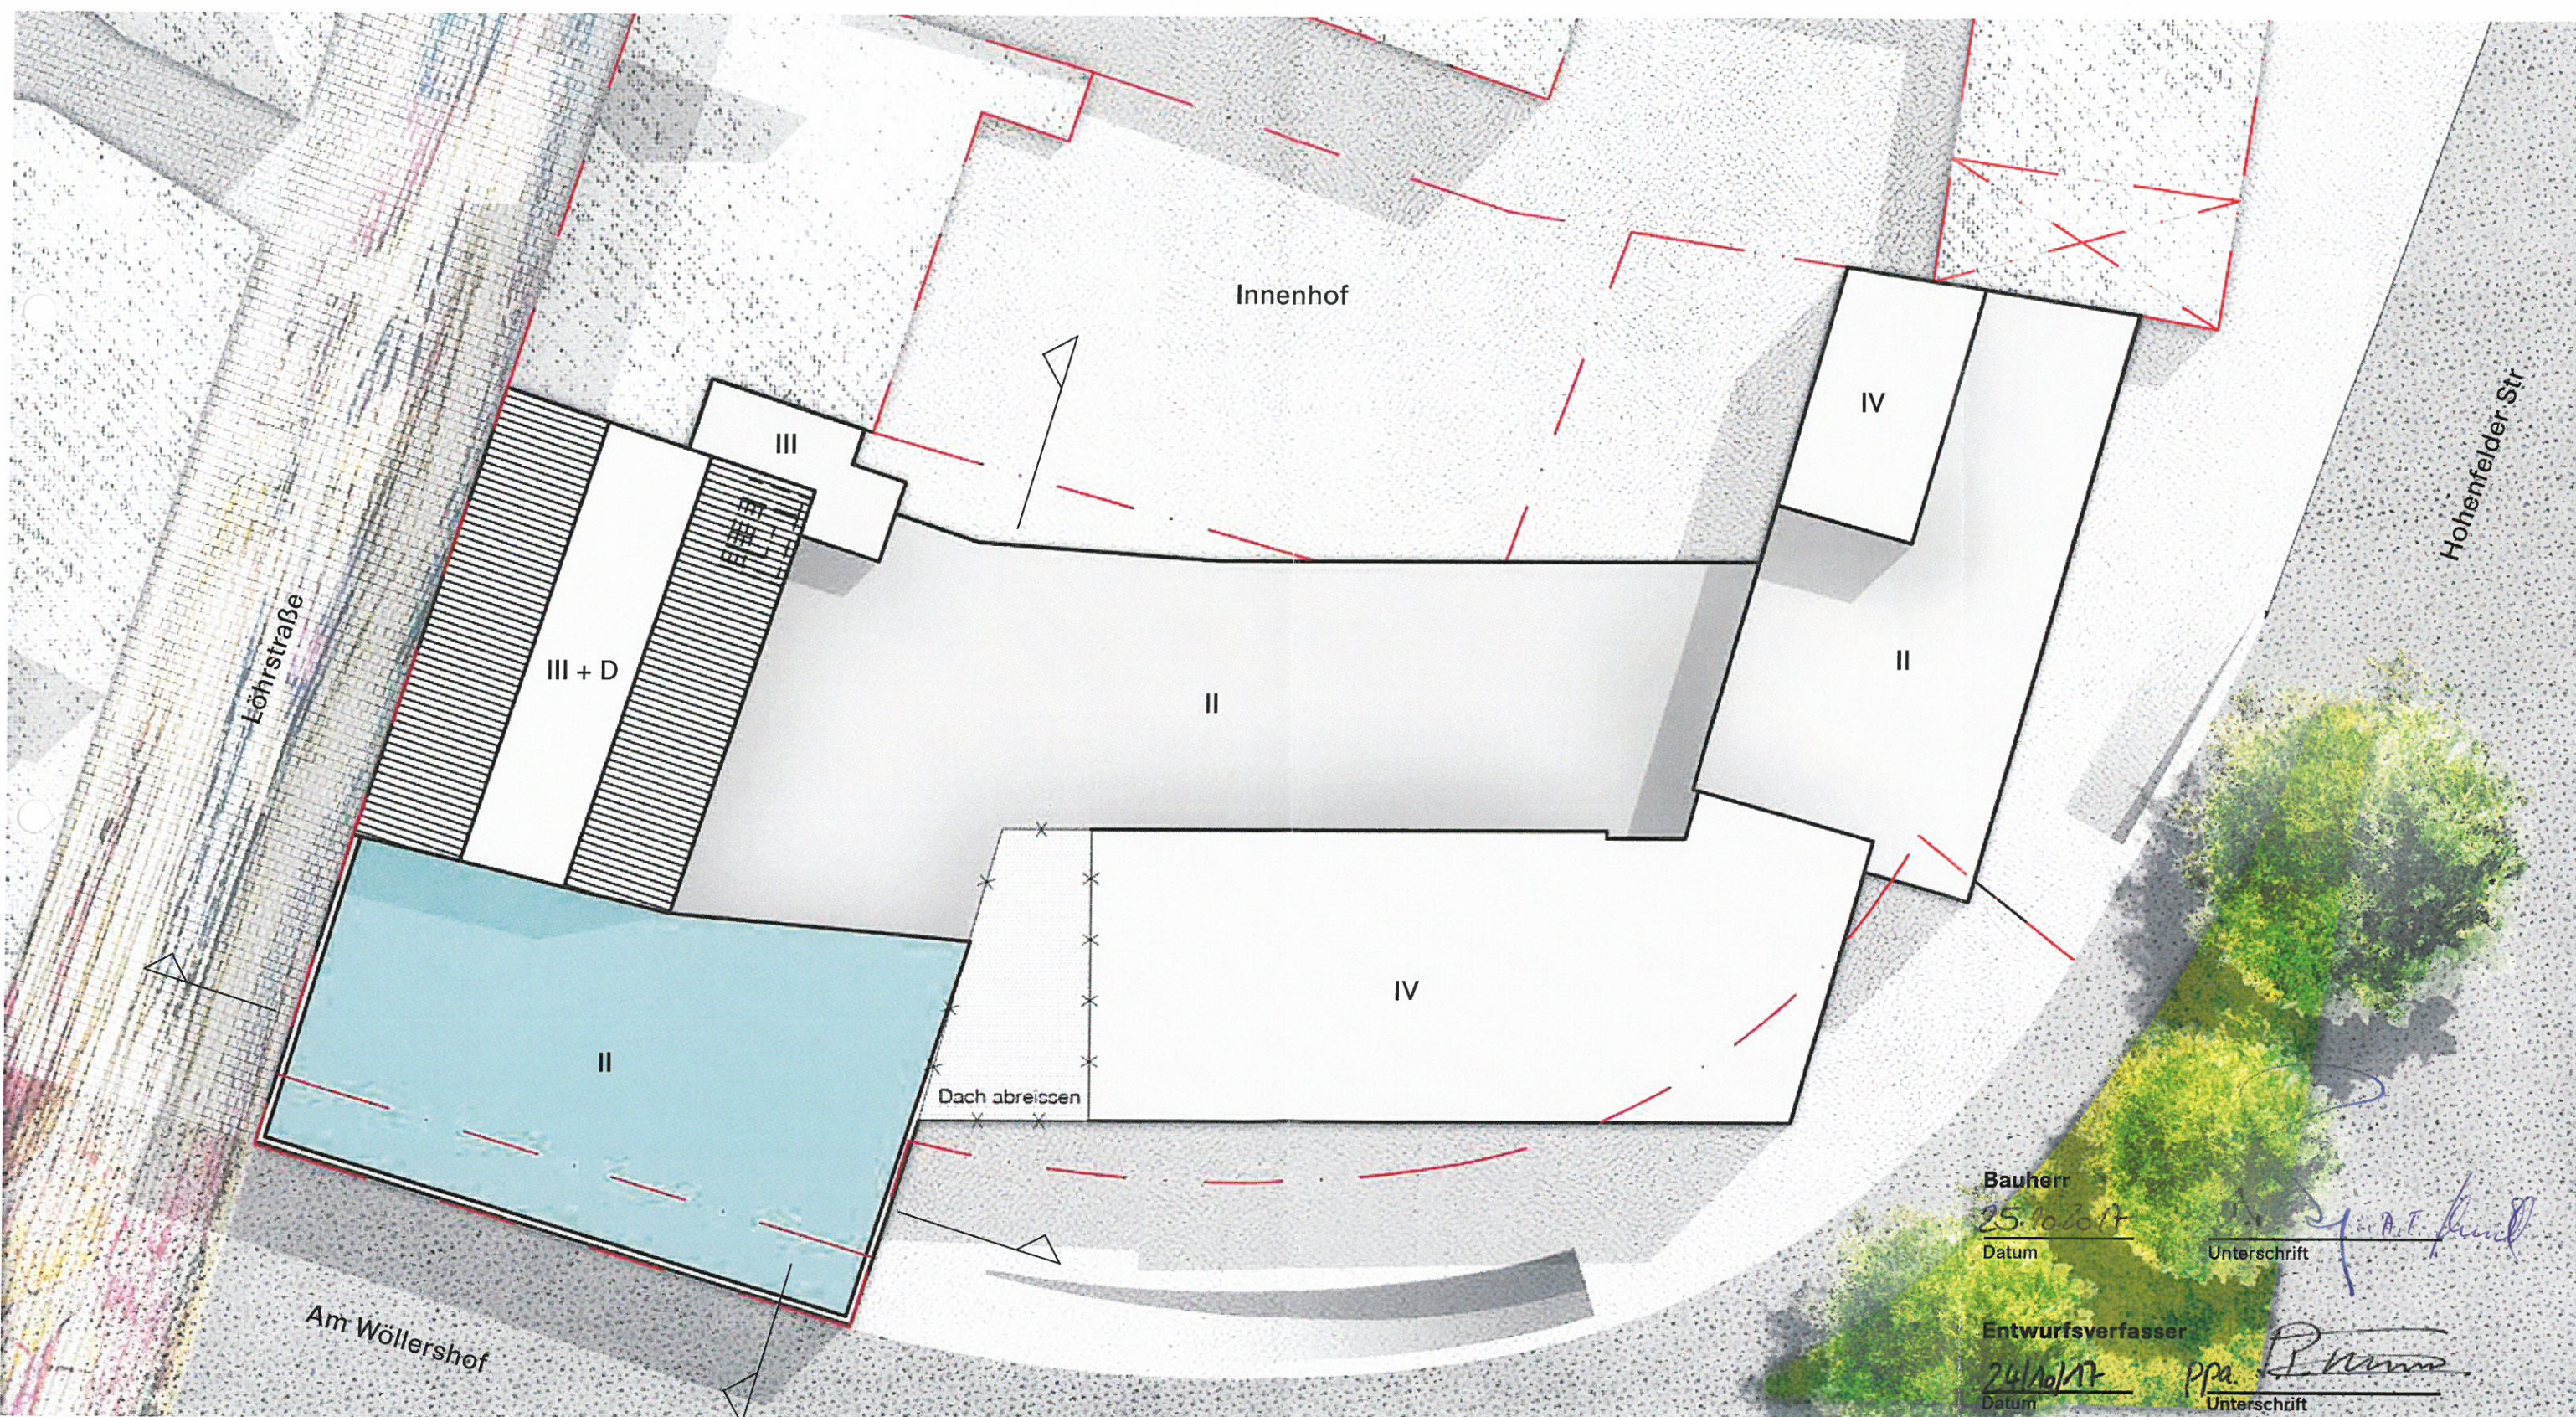

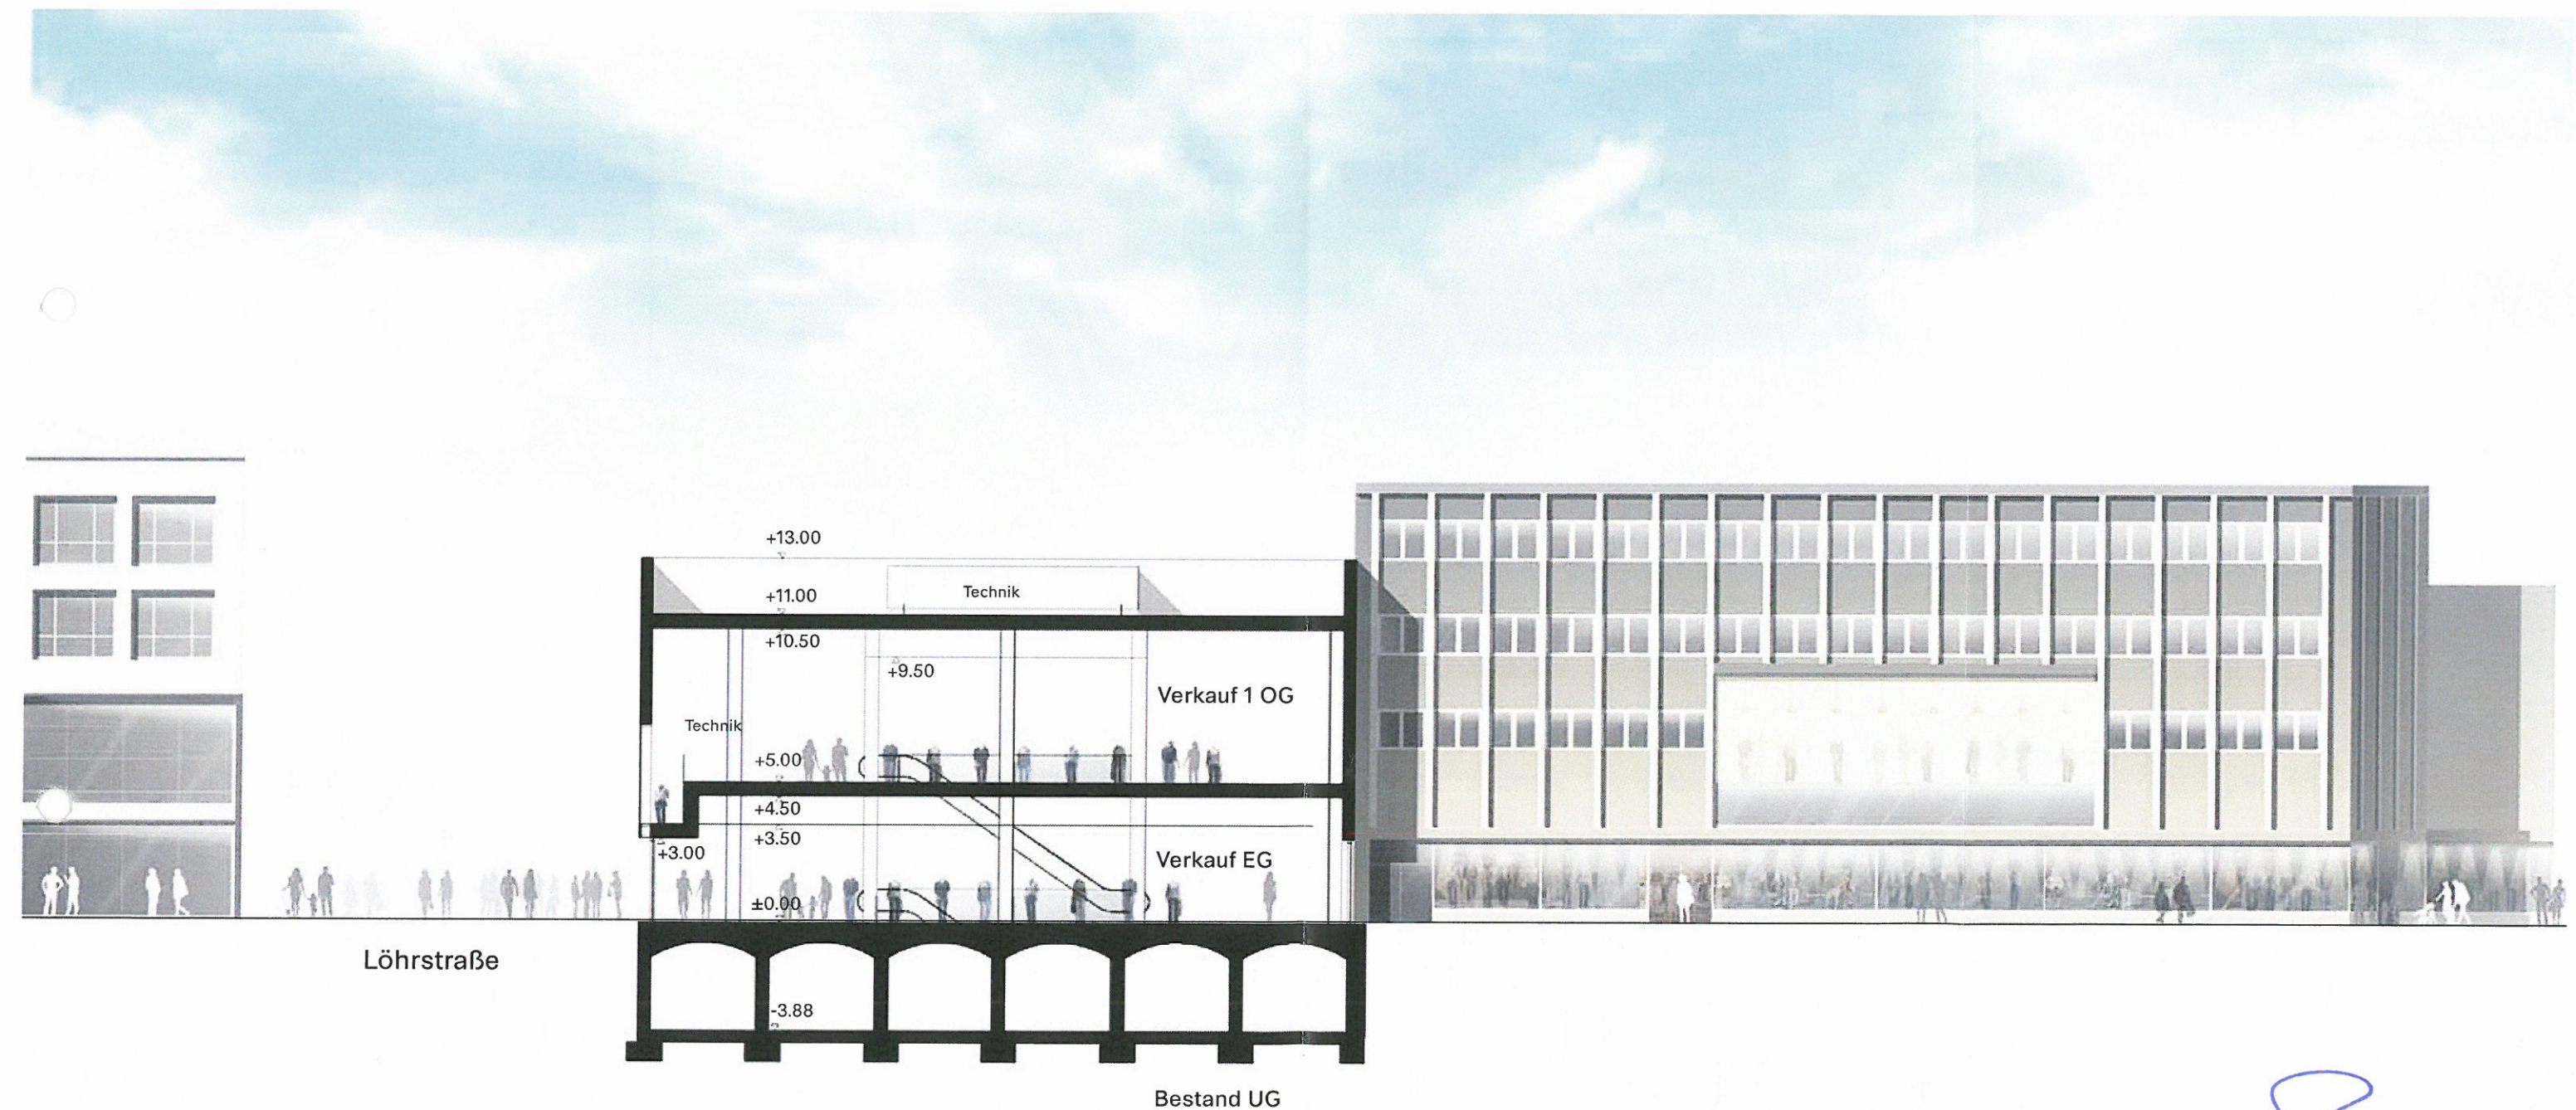

Bauherr

25.10.17
Datum

Unterschrift

Entwurfsverfasser

24/10/17
Datum

Unterschrift



Bauherr

26.10.17

Datum


Unterschrift

Entwurfsverfasser

24/10/17

Datum

Unterschrift

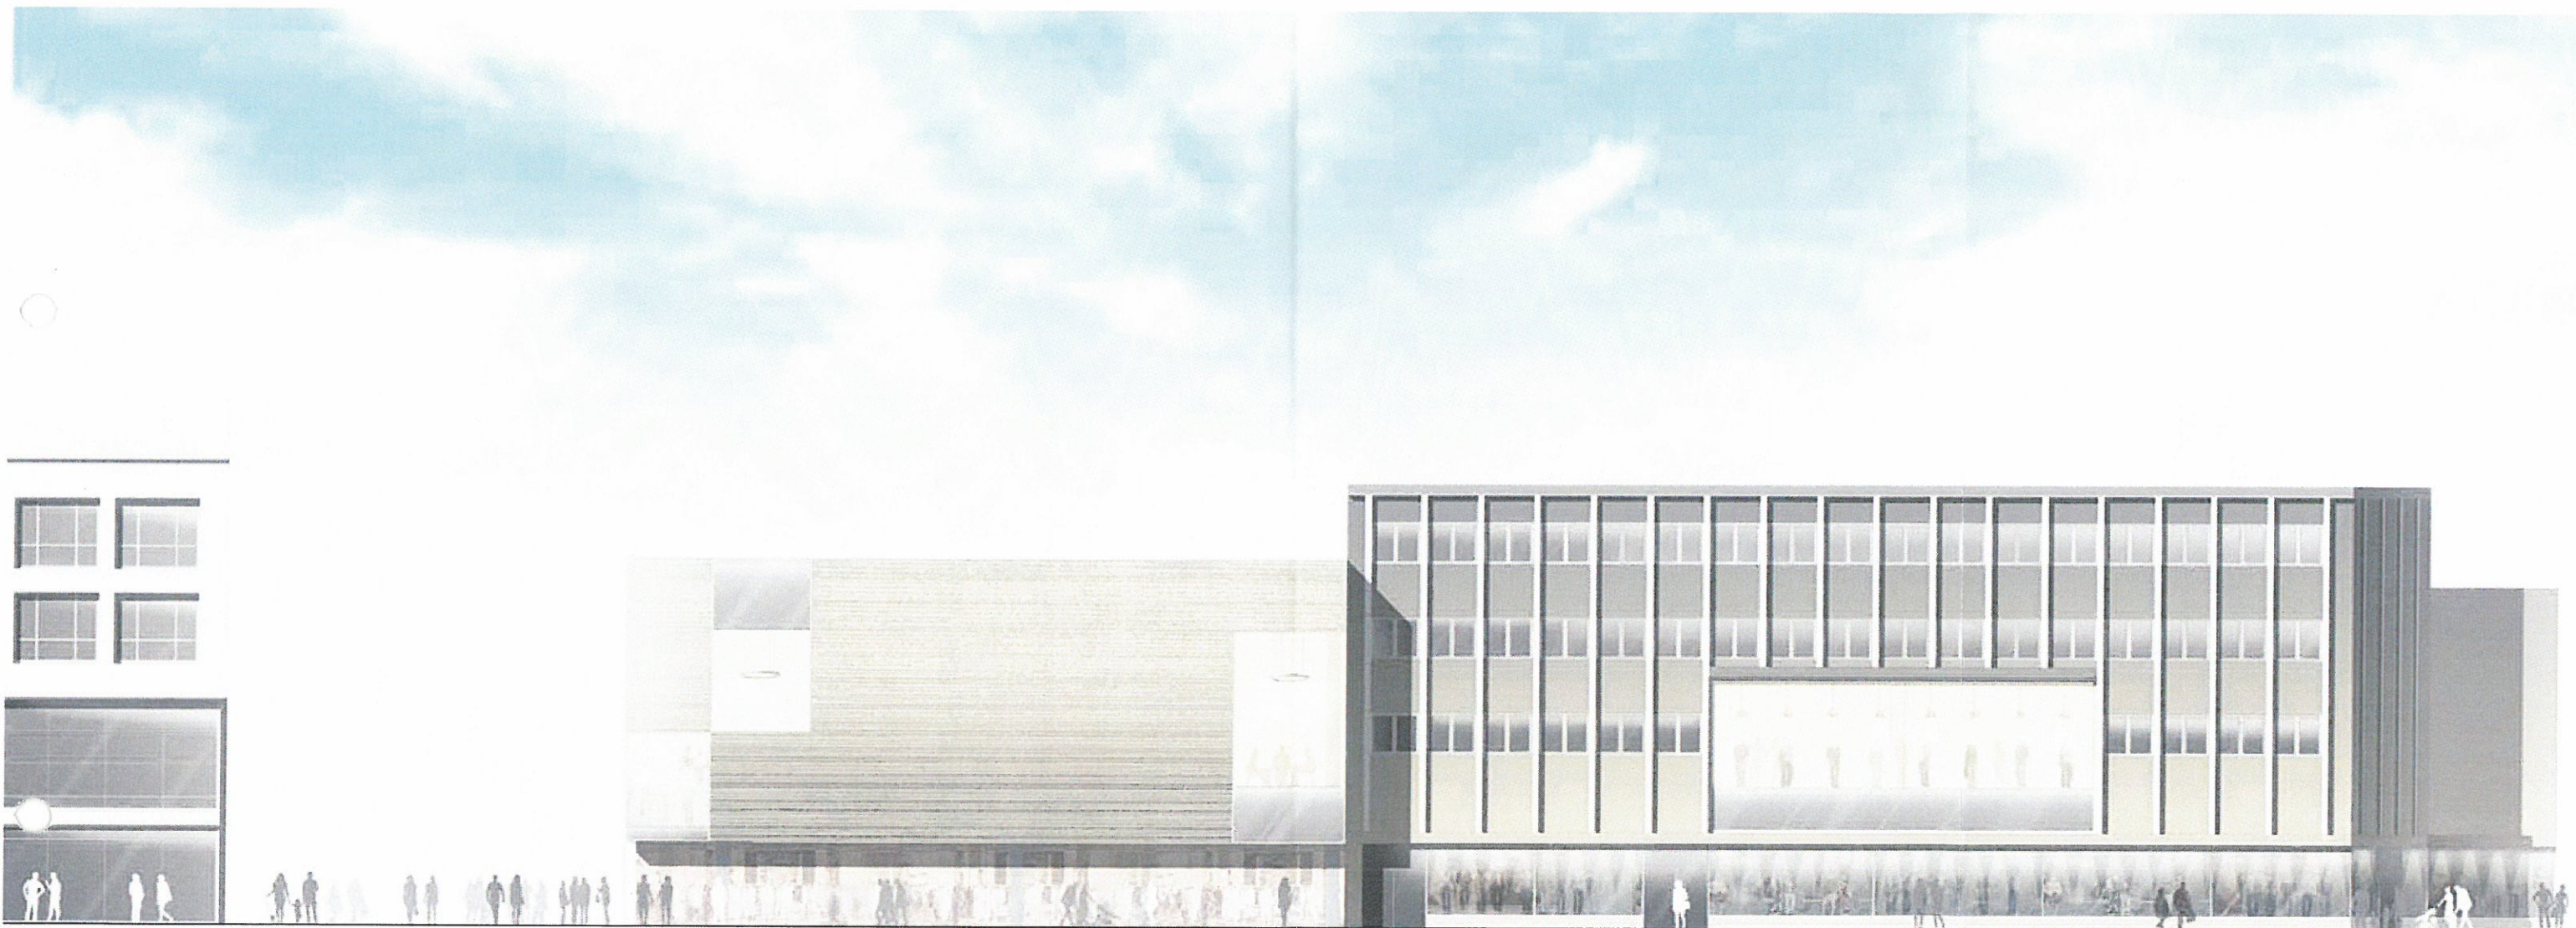

Bauherr

25.10.17

Datum

Unterschrift

[Signature]
i. A. Feuß


Entwurfsverfasser

24/10/17

Datum

Unterschrift

ppa. *[Signature]*

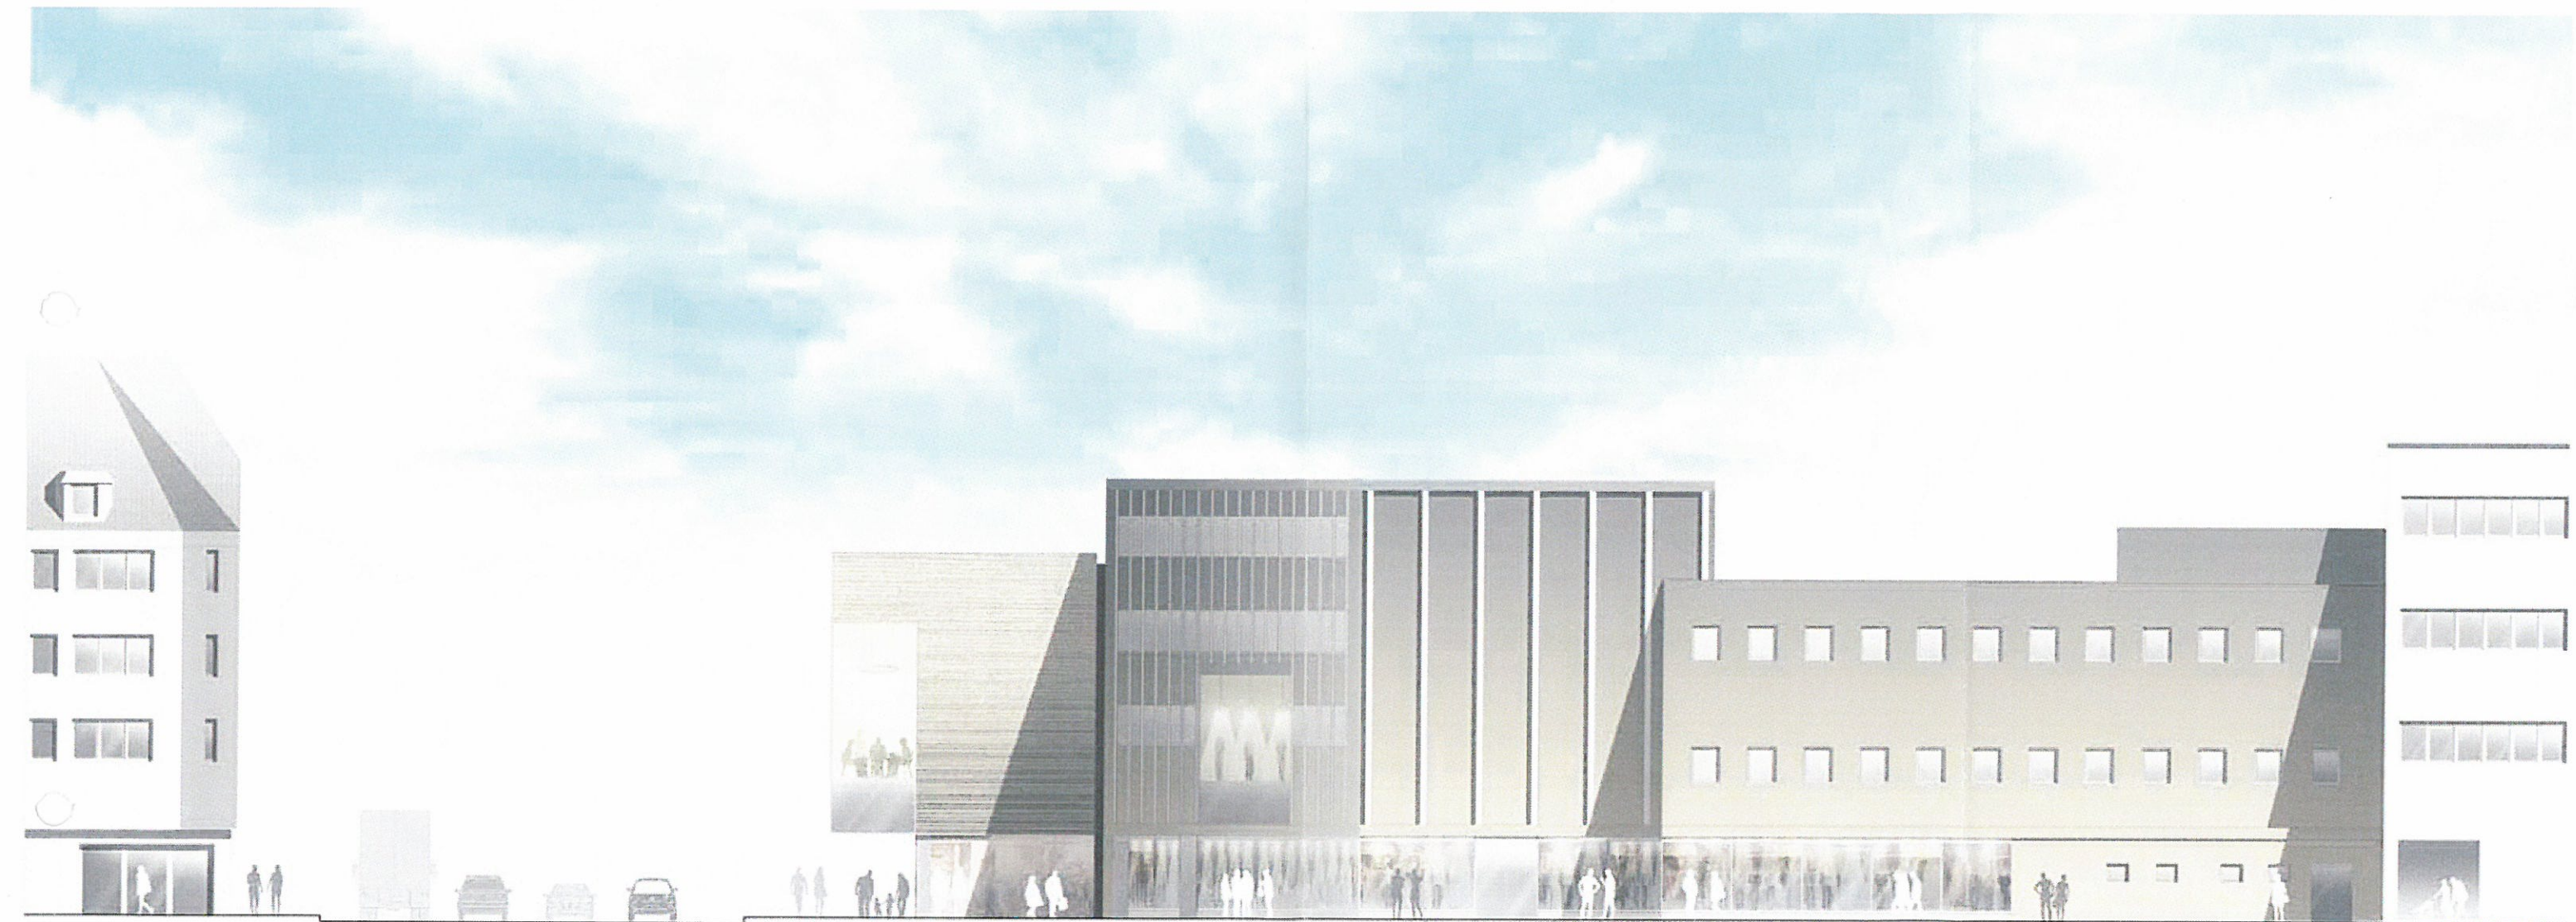

Bauherr

25.10.17

Datum

Unterschrift

[Handwritten signature]

Entwurfsverfasser

24/10/17

Datum

ppa. *[Handwritten signature]*

Unterschrift