

Auszug aus den Geobasisinformationen

Liegenschaftskarte

Bauaufsicht

Eing.: 11. Okt. 2017



Rheinland-Pfalz


VERMESSUNGS- UND
KATASTERAMT
OSTEIFEL-HUNSRÜCK

Hergestellt am 27.04.2016

Flurstück: 285/5
Flur: 4
Gemarkung: Lay

Gemeinde: Koblenz
Landkreis: Stadt Koblenz

Am Wasserturm 5a
56727 Mayen

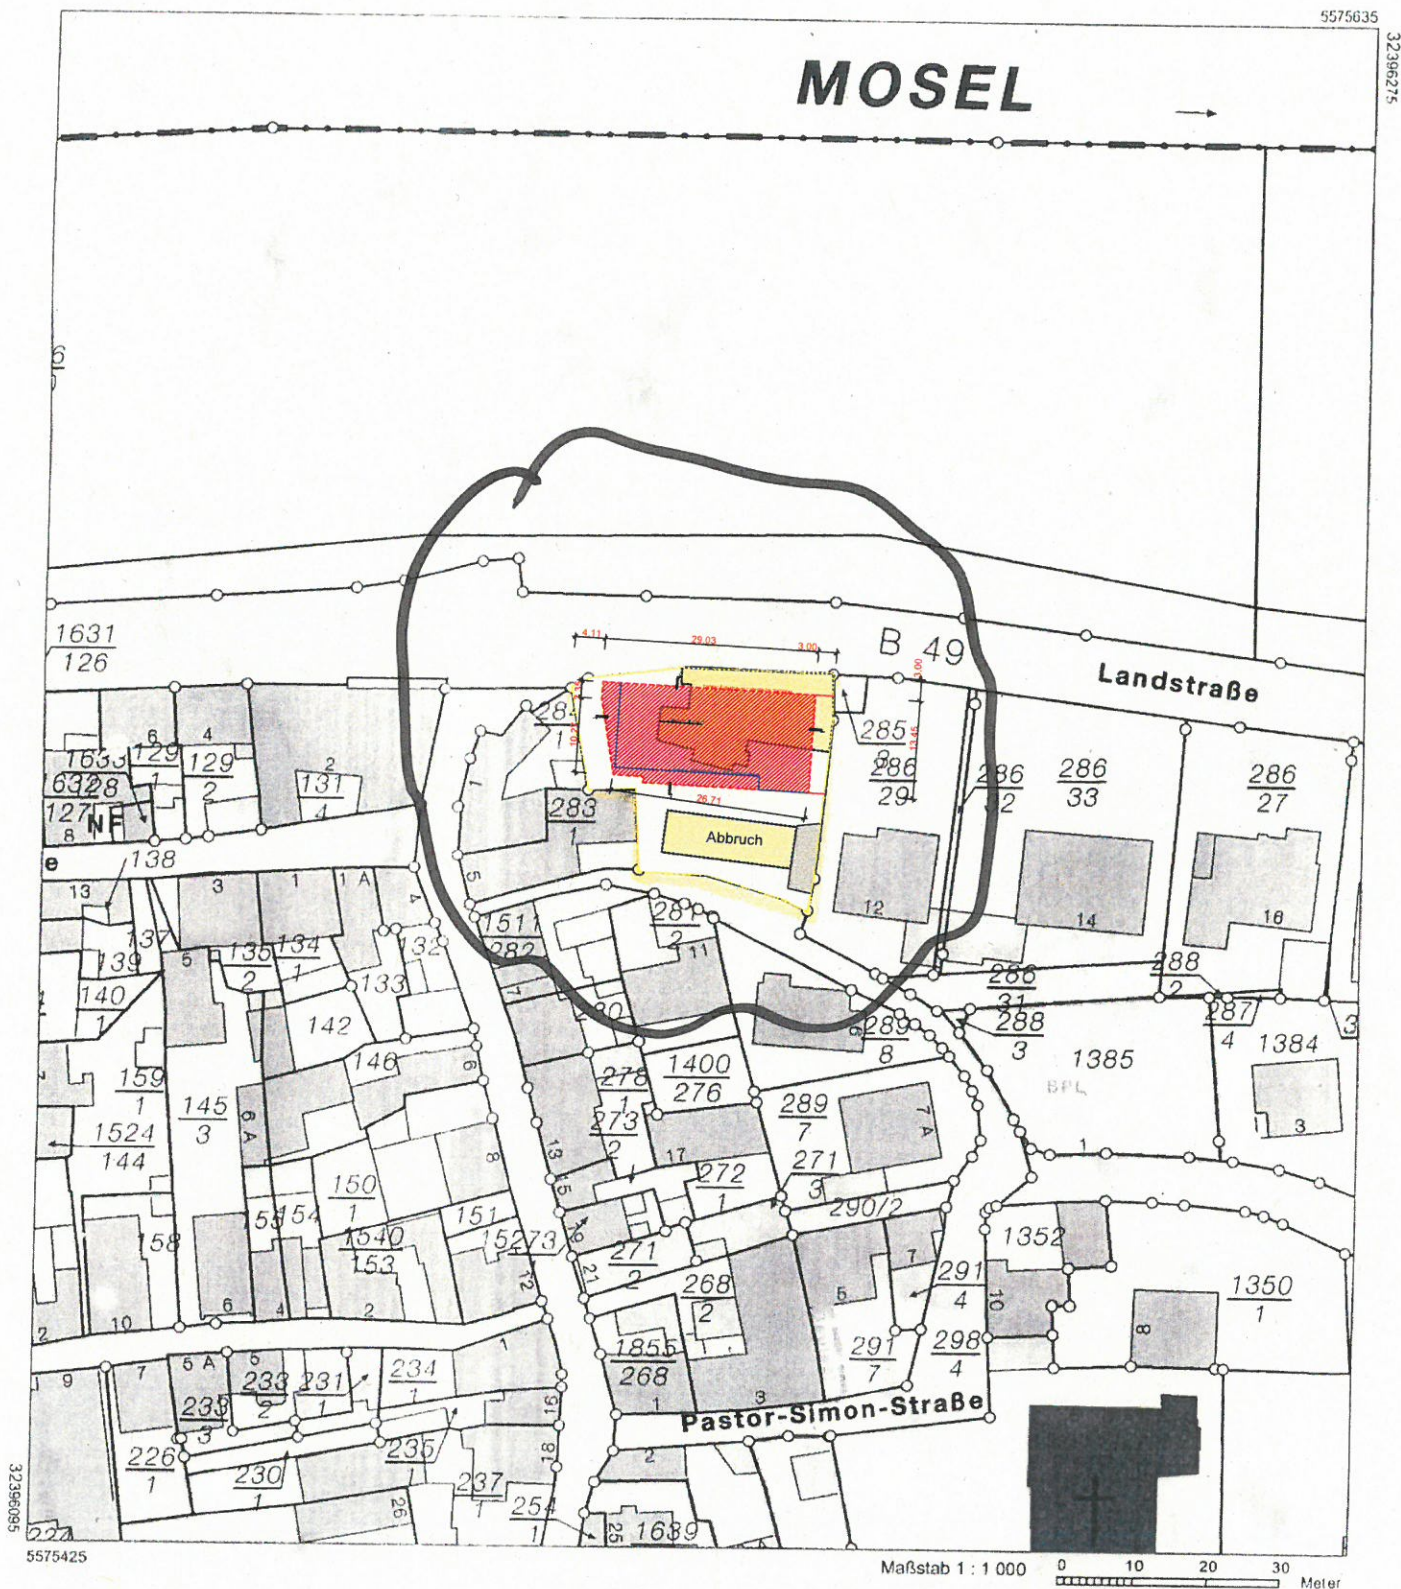

Vervielfältigungen für eigene Zwecke sind zugelassen. Eine unmittelbare oder mittelbare Vermarktung, Umwandlung oder Veröffentlichung der Geobasisinformationen bedarf der Zustimmung der zuständigen Vermessungs- und Katasterbehörde (§ 12 Landesgesetz über das amtliche Vermessungswesen).

Hergestellt durch das Vermessungs- und Katasteramt Osteifel-Hunsrück.

NRA14A1115

ungefährer Maßstab: 1 : 500


27.03.2017



CF Bondsstraße / Nord →




Pasden - S. 100 - 5 f. 0.30
Bauliche Anlagen / Zuwege

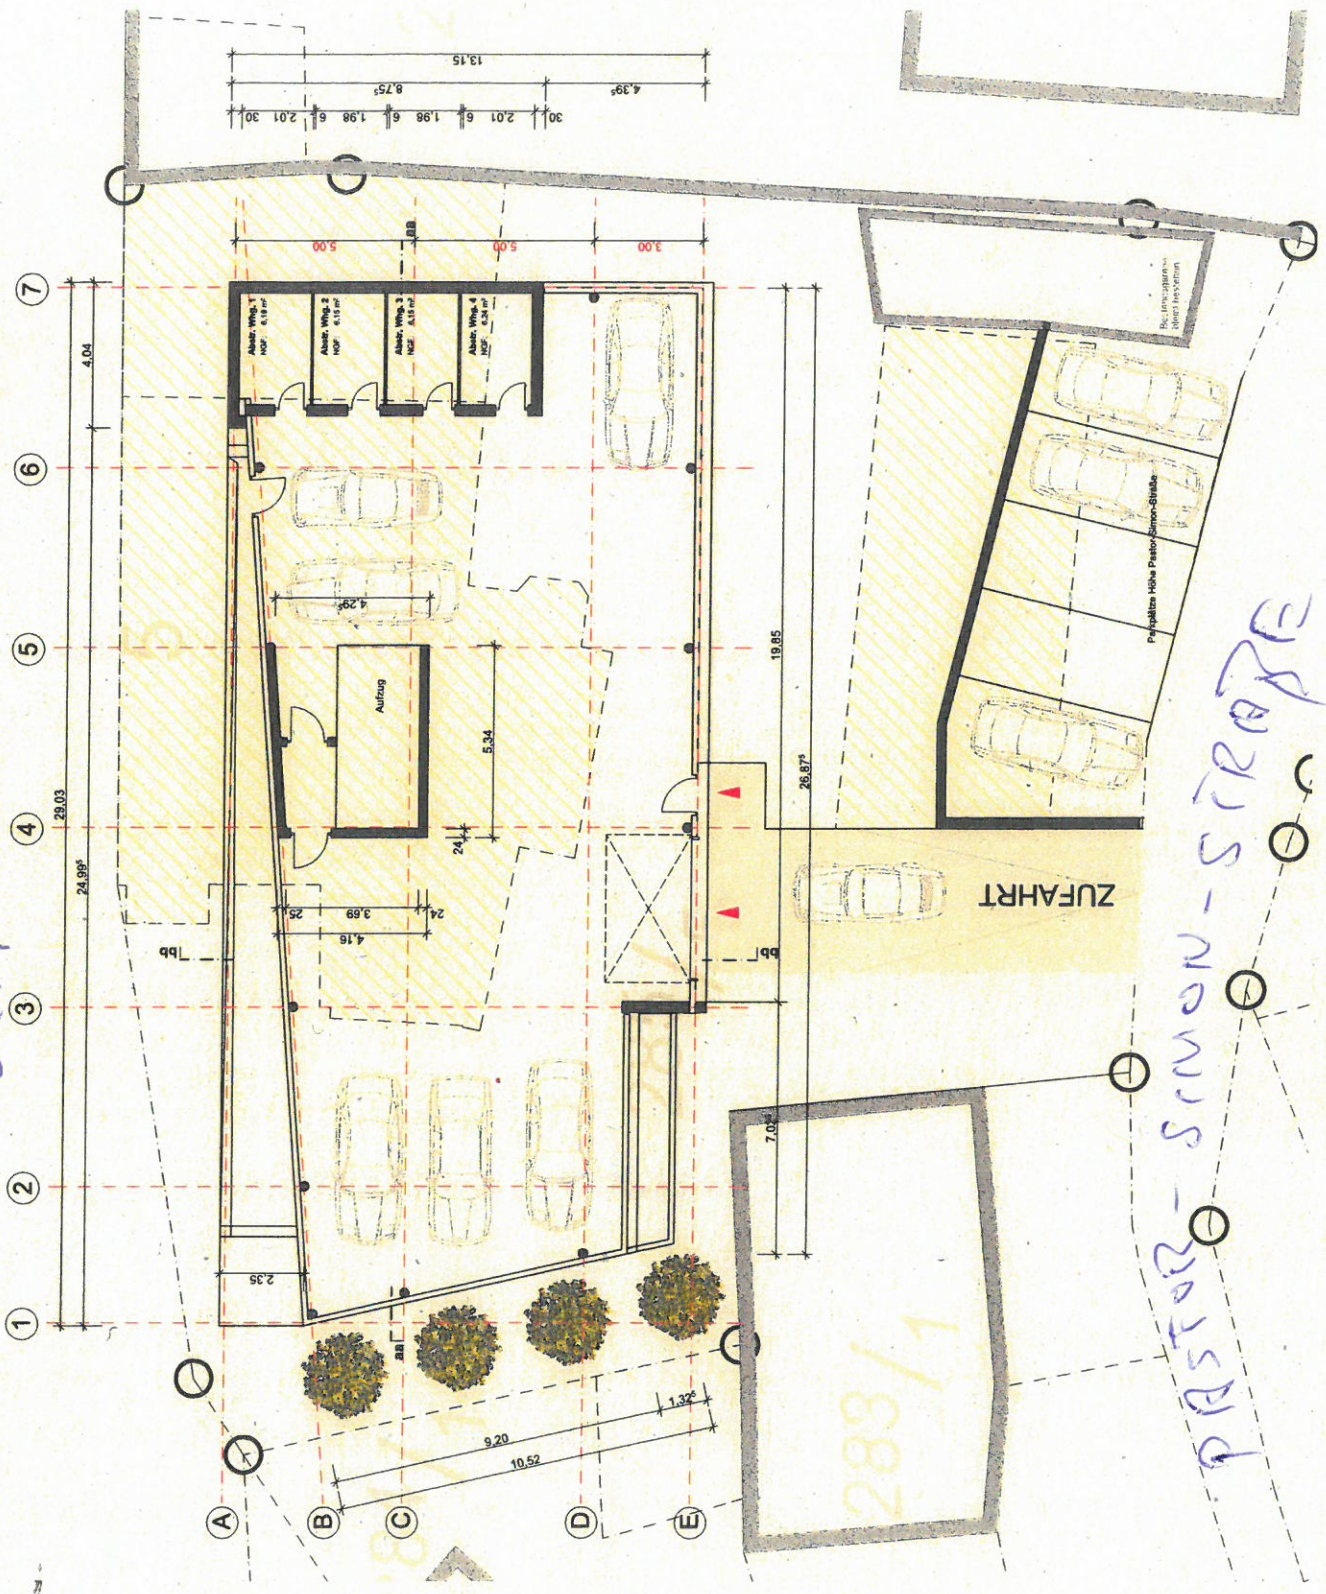


ERDGESCHOSS





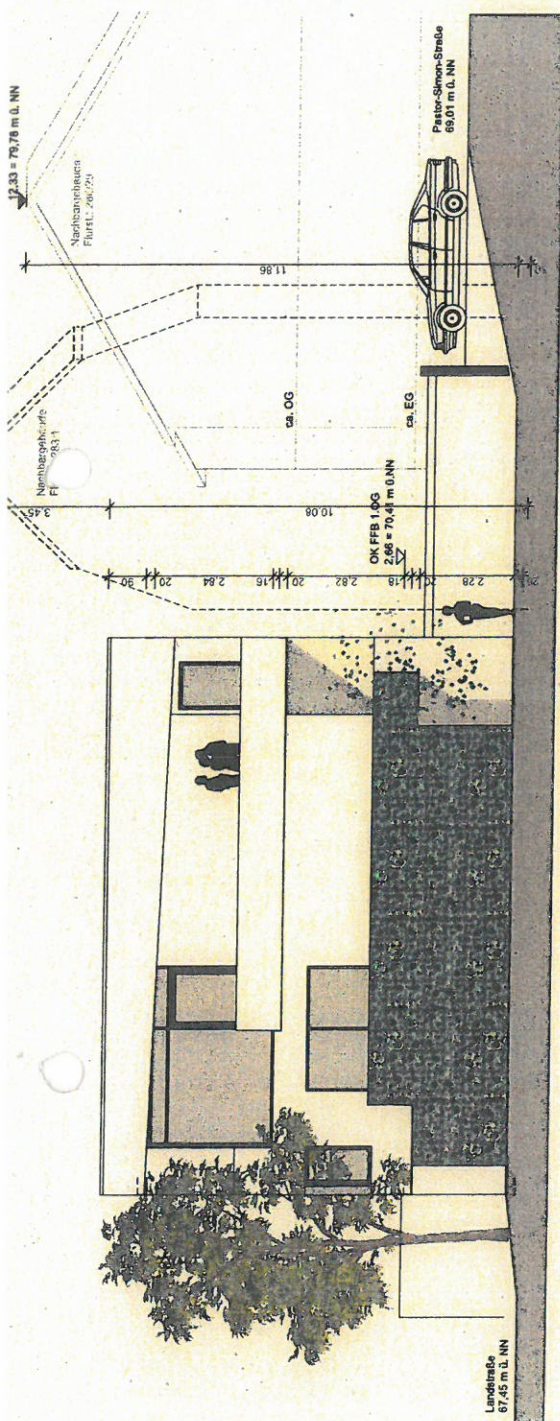

ANSICHT VON WEST

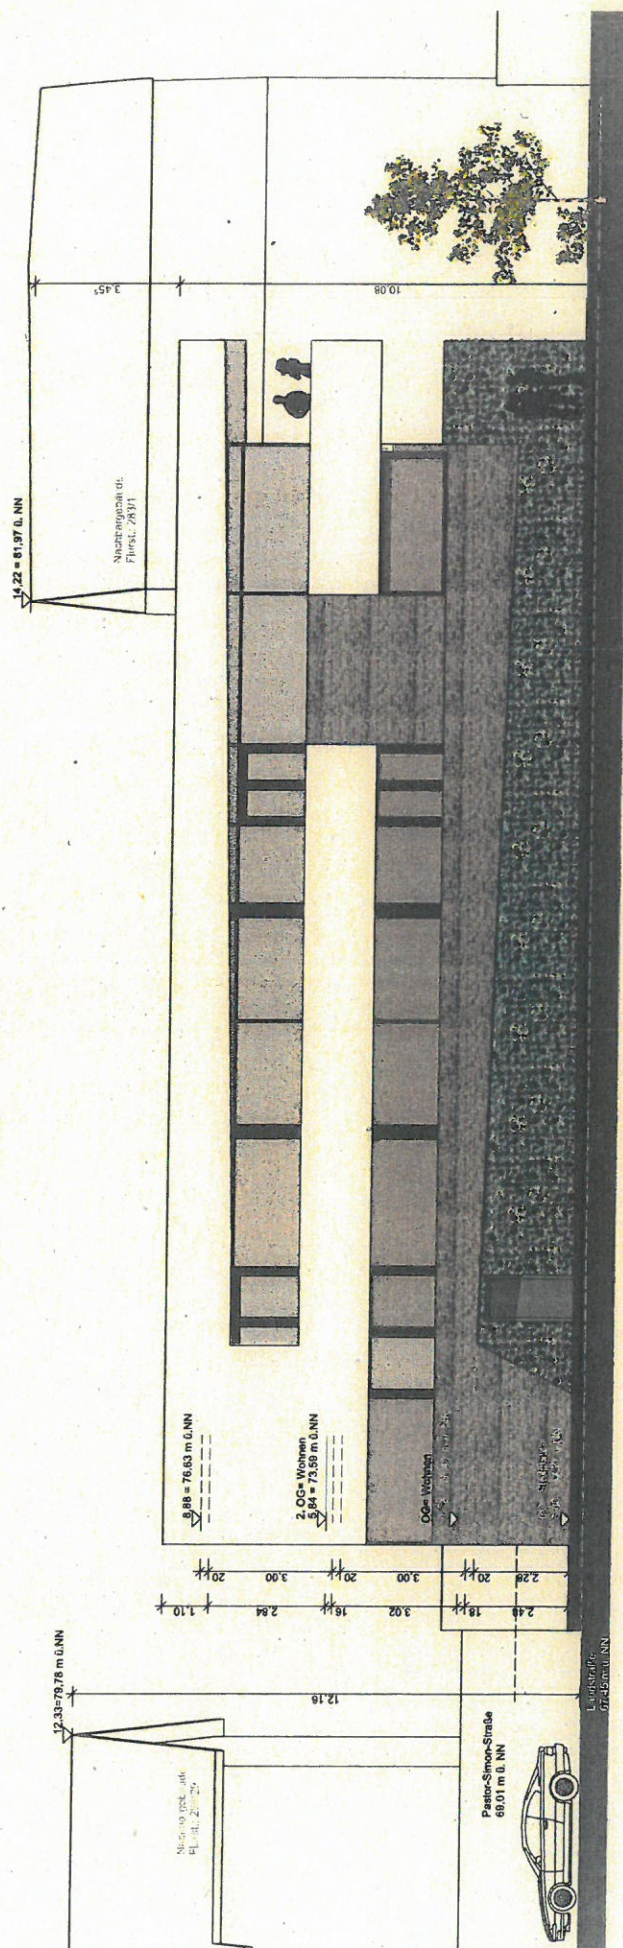

ANSICHT VON DER MOSEL