


GRUNDRISS KG

1:100

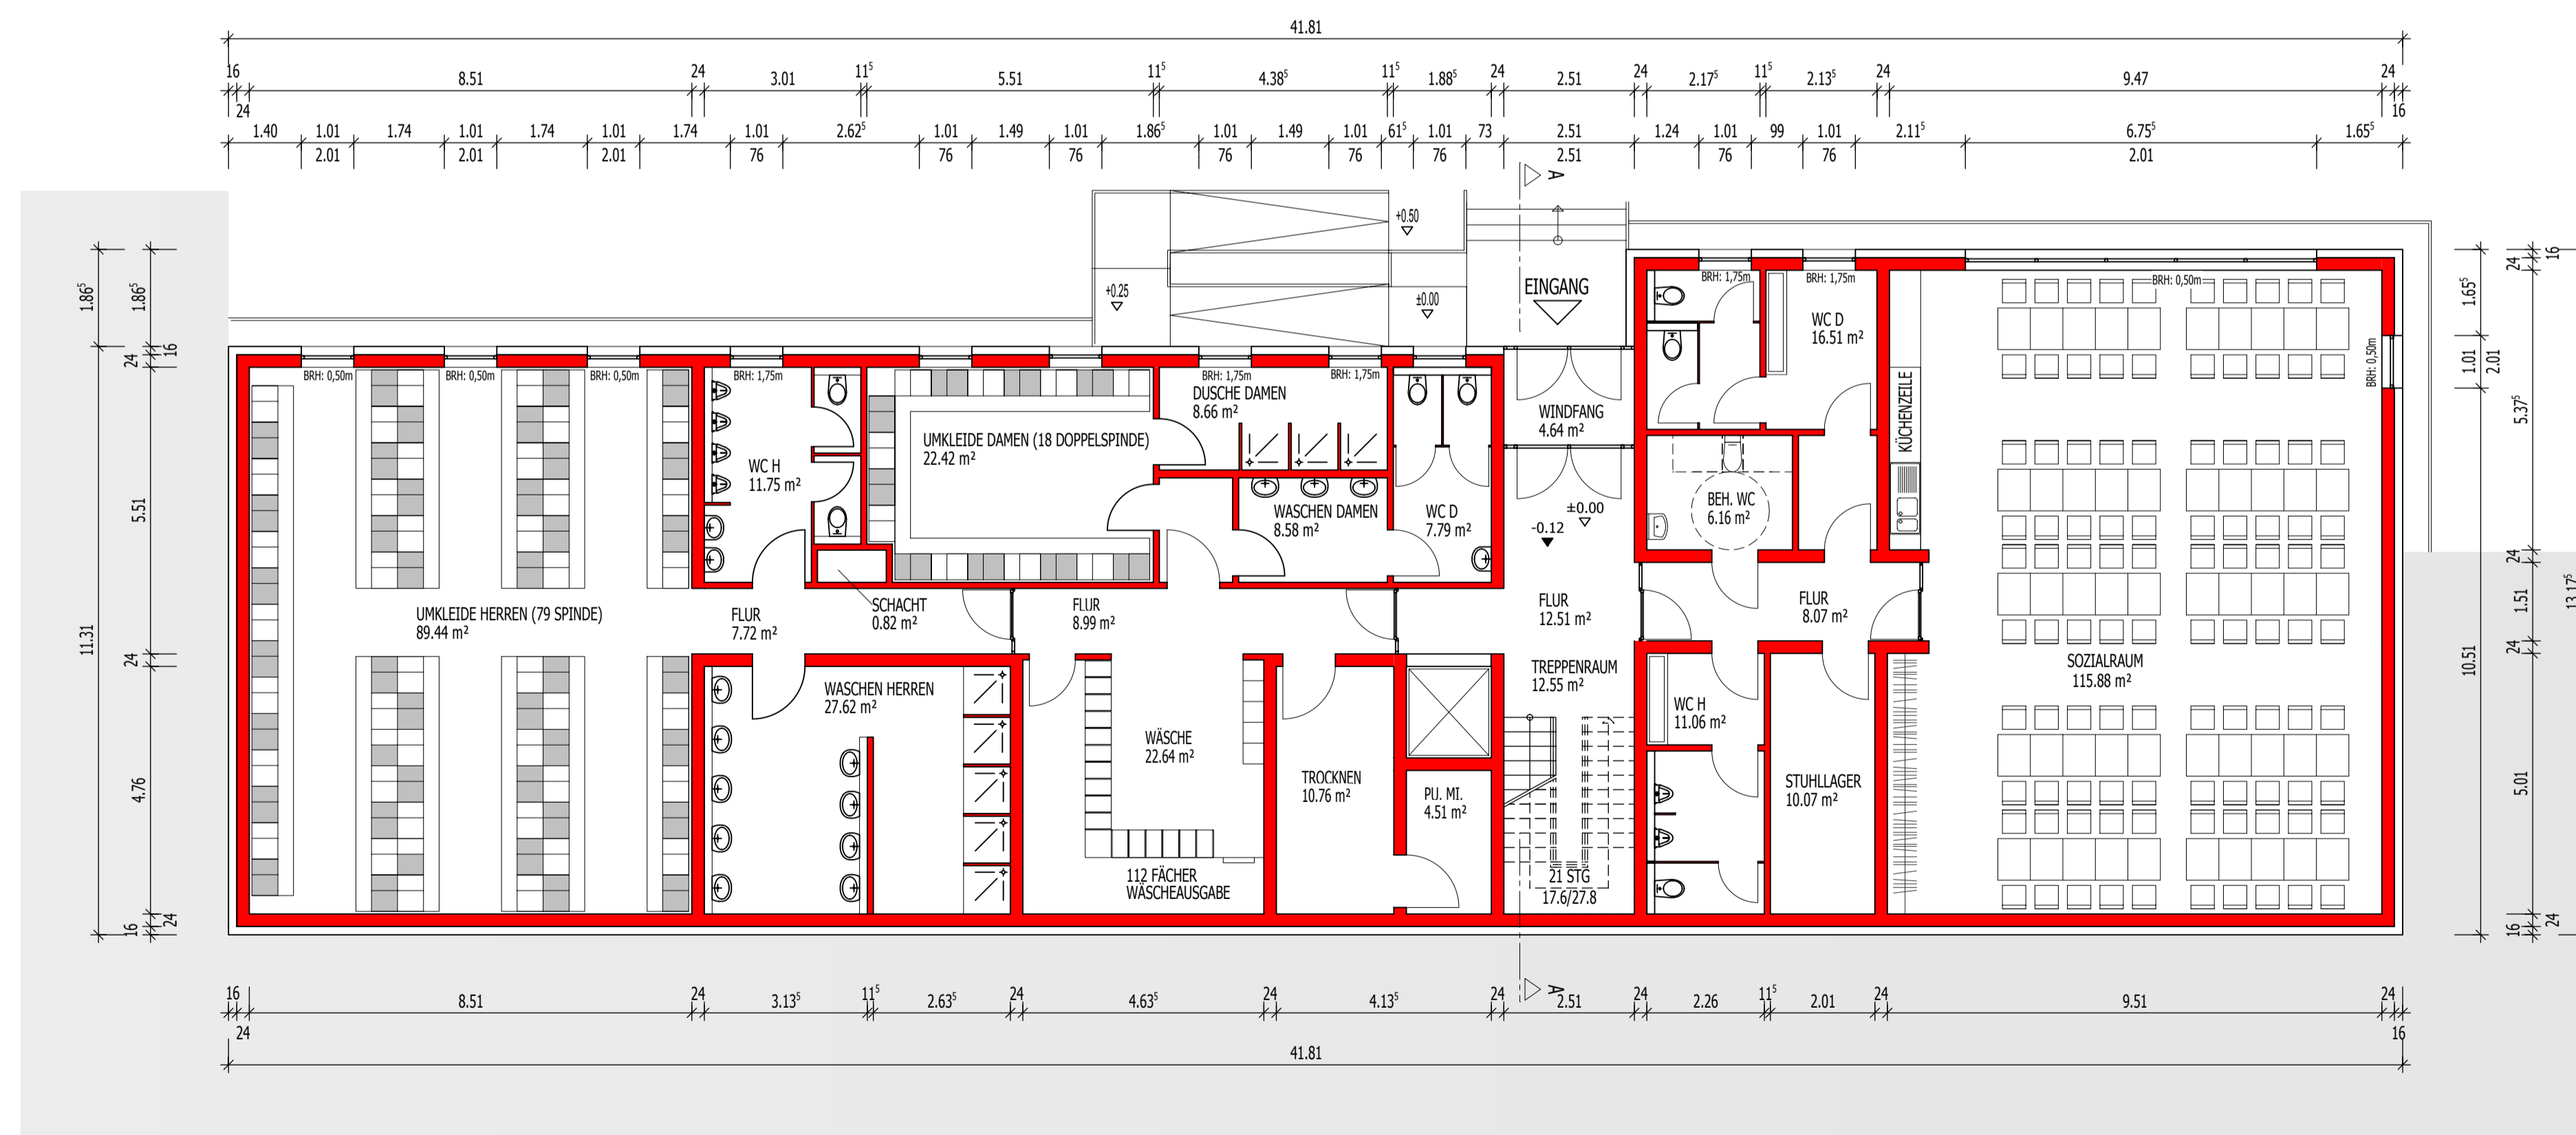

GRUNDRISS EG

1:100

Neubau  
+0.00 OKFF  
±0.00 OKRF

f	
e	
d	
c	
b	
a	12.05.17 Änderungen Grundriss Aufzug
	Datum Ergänzung