



Gemarkung: Metternich
Flur : 1
Flurstück : 895/9
ungefährrer Maßstab: 1 : 1000

07.03.2016

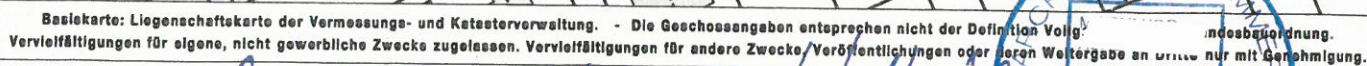

Kabour, 21/07/2017

Koblenz, 21.09.2017

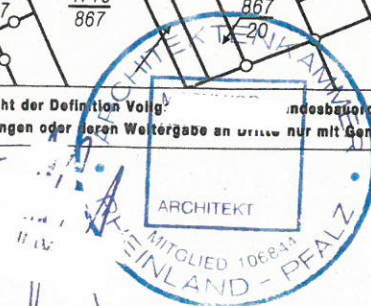

Stadtverwaltung Koblenz
-- nur für den internen Gebrauch --

P0382277

NRA14A1115


Gemarkung: Metternich

Flur : 1

Flurstück : 895/7



ungefährer Maßstab: 1 : 500

03.04.2018

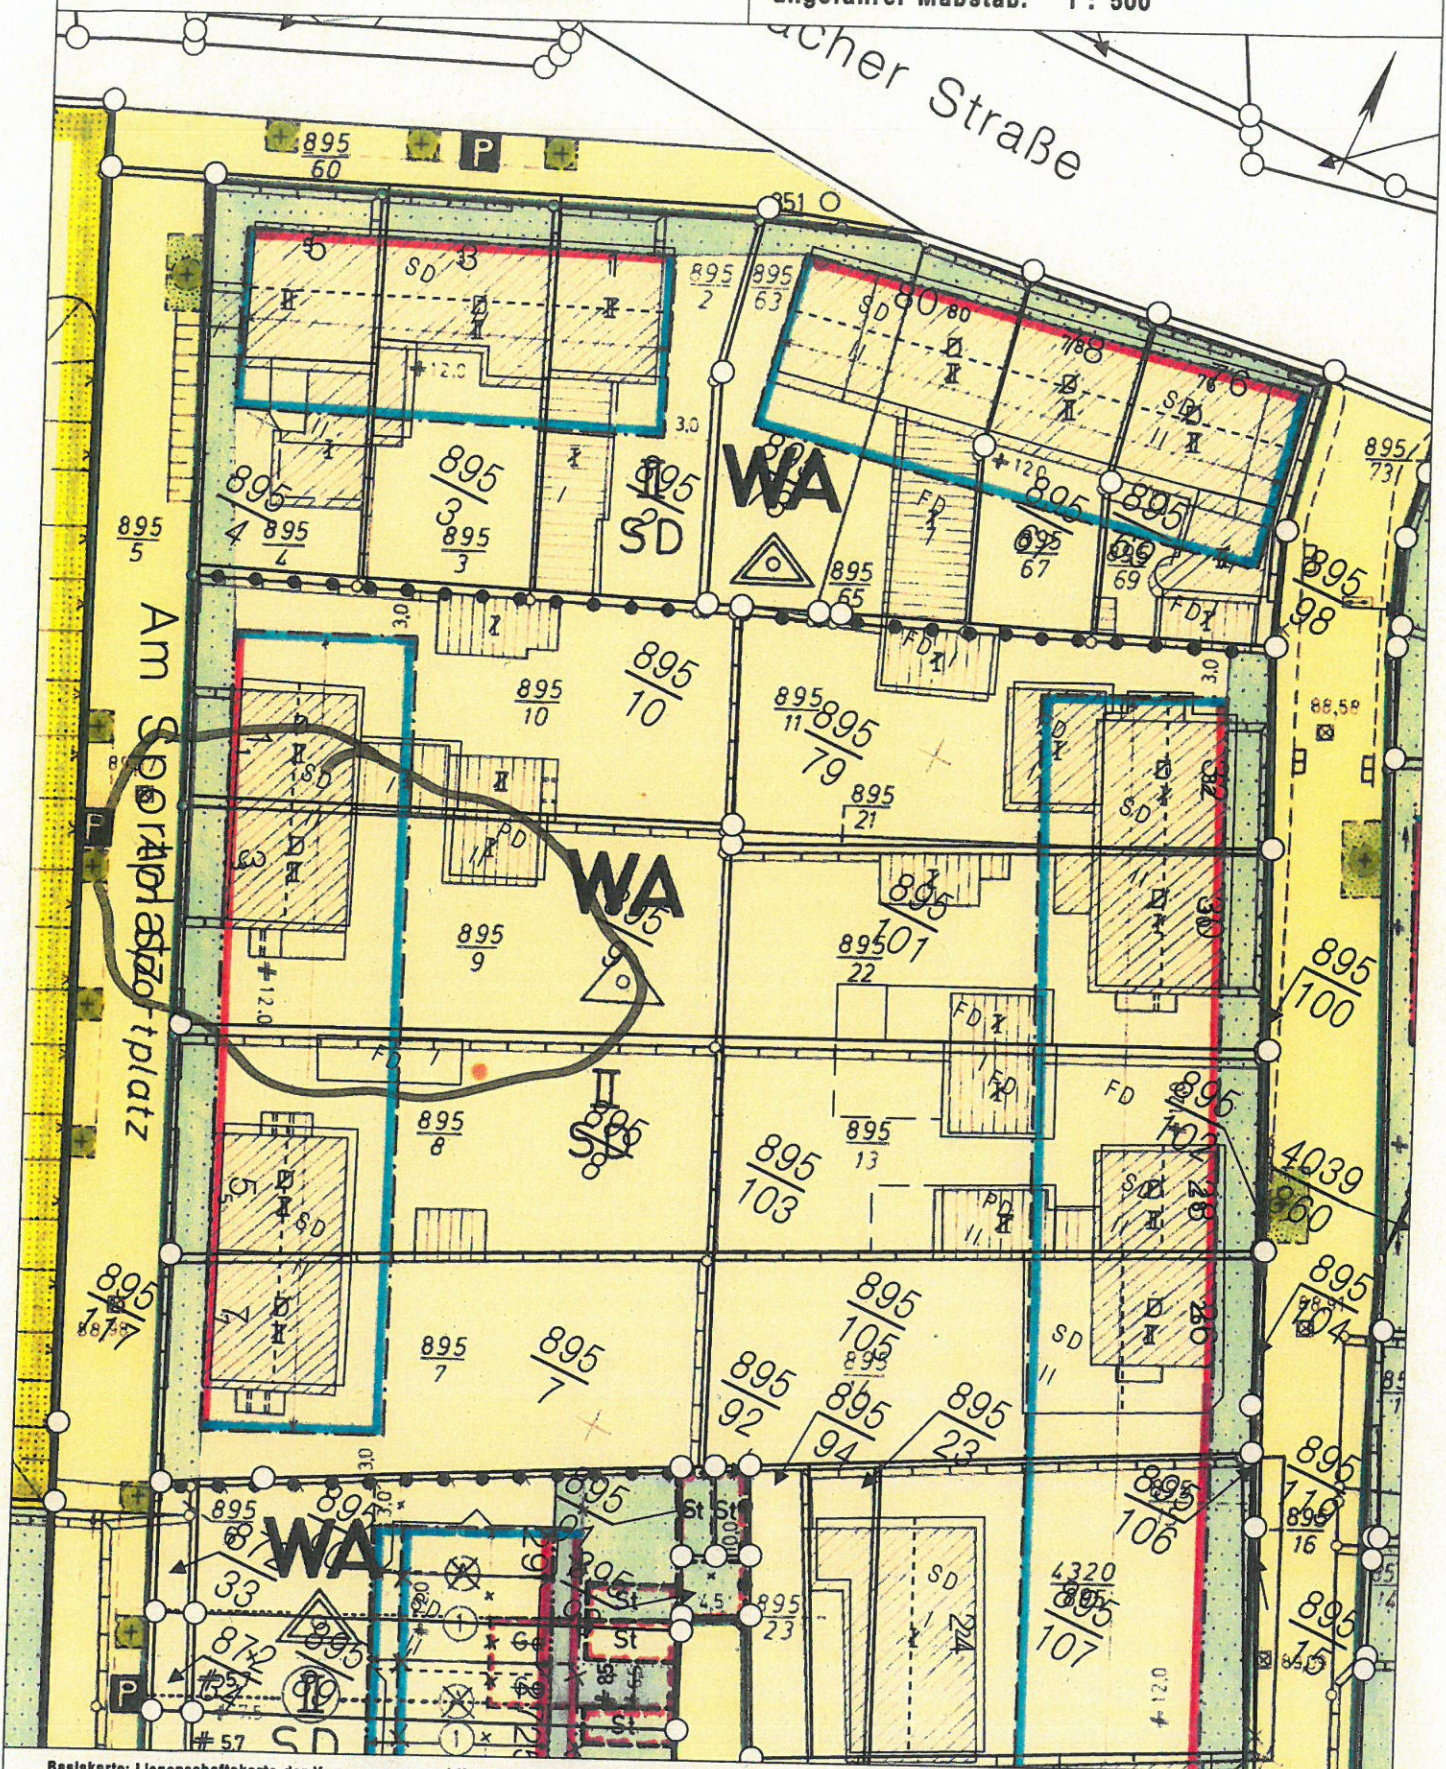

Basiskarte: Liegenschaftskarte der Vermessungs- und Katasterverwaltung. - Die Geschossangaben entsprechen nicht der Definition Vollgeschoss nach Landesbauordnung.
 Vervielfältigungen für eigene, nicht gewerbliche Zwecke zugelassen. Vervielfältigungen für andere Zwecke, Veröffentlichungen oder deren Weitergabe an Dritte nur mit Genehmigung.

Grundriss KG

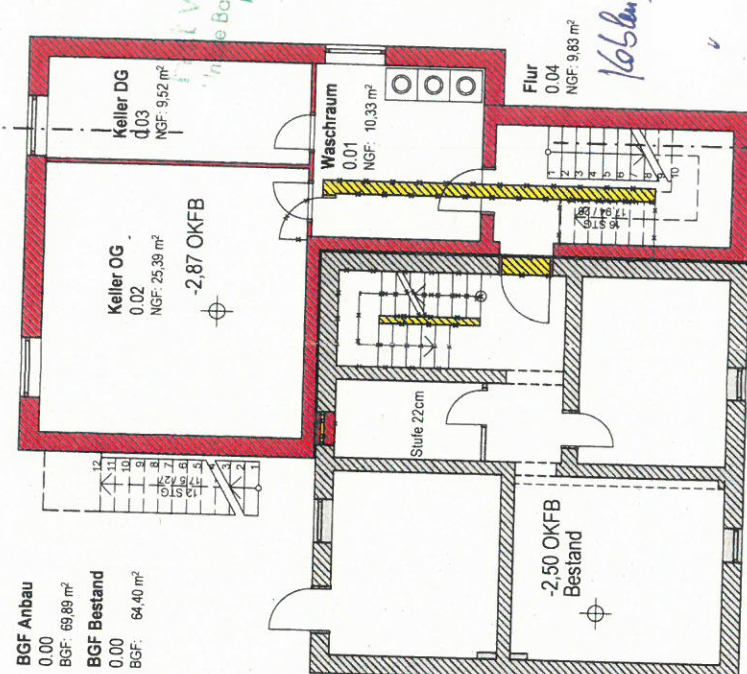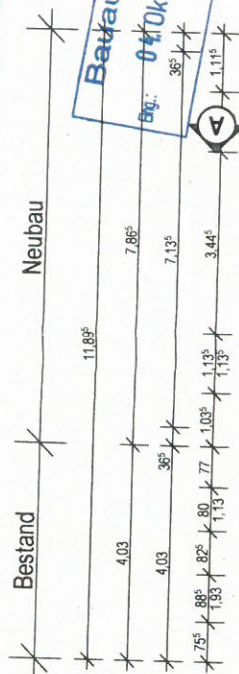

166 km² 4.71 4.71 4.71

06 | 

ARCHITEKT

1-033

Grundriss Kellergeschoss, Grundriss

Erdgeschoss

Dieser Plan gilt nur in Verbindung mit den entsprechenden Schritten, Ansichten und Detailzeichnungen des Architekts (siehe Planzeichnungs-) und den Fachplanungen der Ingenieurbüros der Prüfstelle sowie Beachtung aller nachstehenden Ausführungsregeln.

Wie Höhenangaben von Brüstungen, Stützen, Türen werden auch auf FFG-Höhe. Im Bestand ist mit Abweichungen zu rechnen. Massangaben mit bestehendem Putz.

MPLUS
ARCHITEKTEN
Waltersheimer Weg 17
56070 Koblenz
Fon. 02 61.9 88 55 62
Fax. 02 61.9 88 55 68
www.mplus-architekten.de
info@mplus-architekten.de

Herr Rüdiger Esch
im Pühlchen 14
56072 Koblenz

Umbau und Erweiterung MFH Esch
Am Sportplatz 3
56072 Koblenz

Projekt:	Bauherr:
----------	----------

Umbaustatus

Neubau
Abbruch
Bestand

13. Feb. 2018

Engl: 04. Okt. 2017






Neubau ☒ Bestand

Bestand ☒ Nachbau

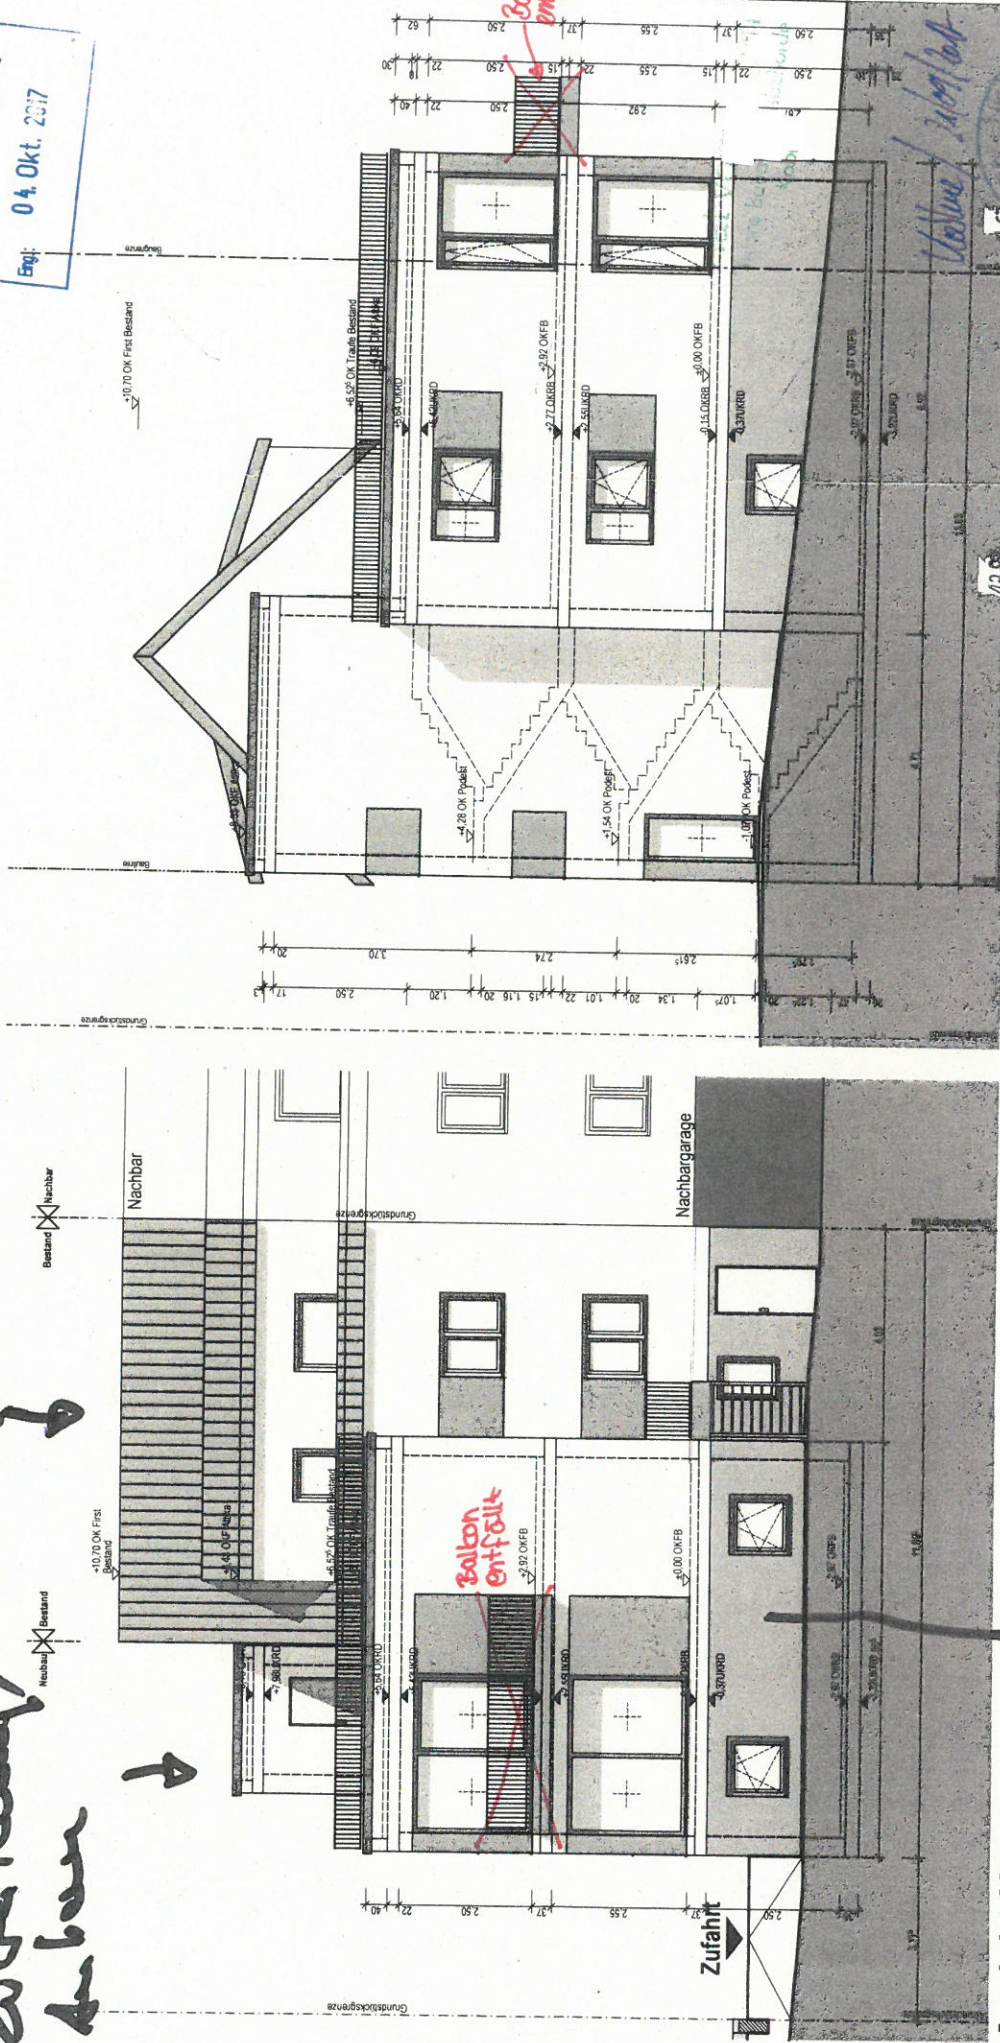

Ansicht Nord

Ansicht Ost


Ansichten Nord, Ost



2016_02 / Genehmigungsplanning
Projektnr. / Status:



Geol. Index:

gem. Bestand
xxxx m ü.NN
Bemerkung: MM-

Gez:

A-05
