




Poller 10 Münzstraße

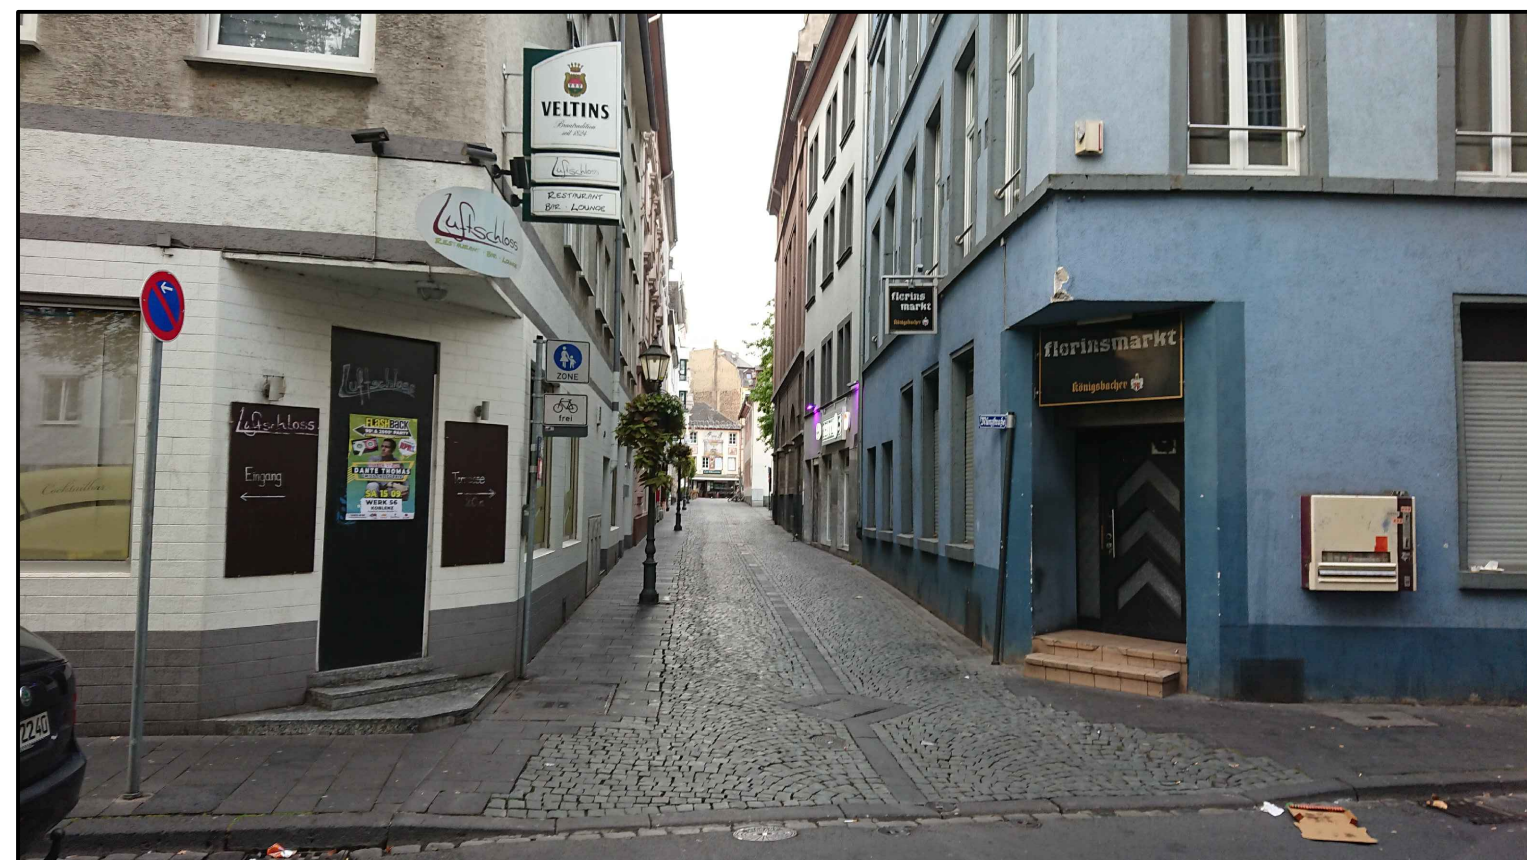


Poller 11 Mehlgasse




Poller 14 Kornfortstraße, Variante 1




Poller 14 Entenpuhl, Variante 2

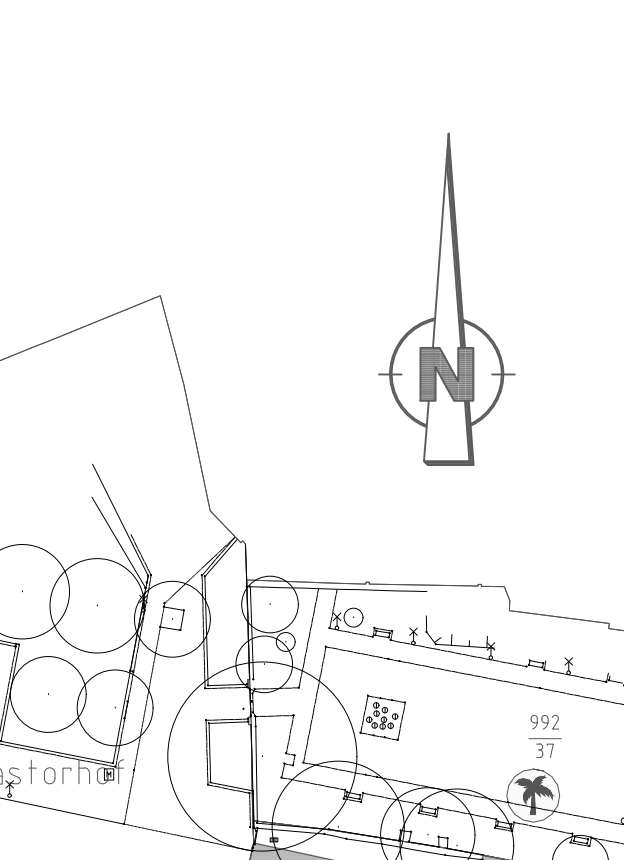

Poller 15 Rheinstraße

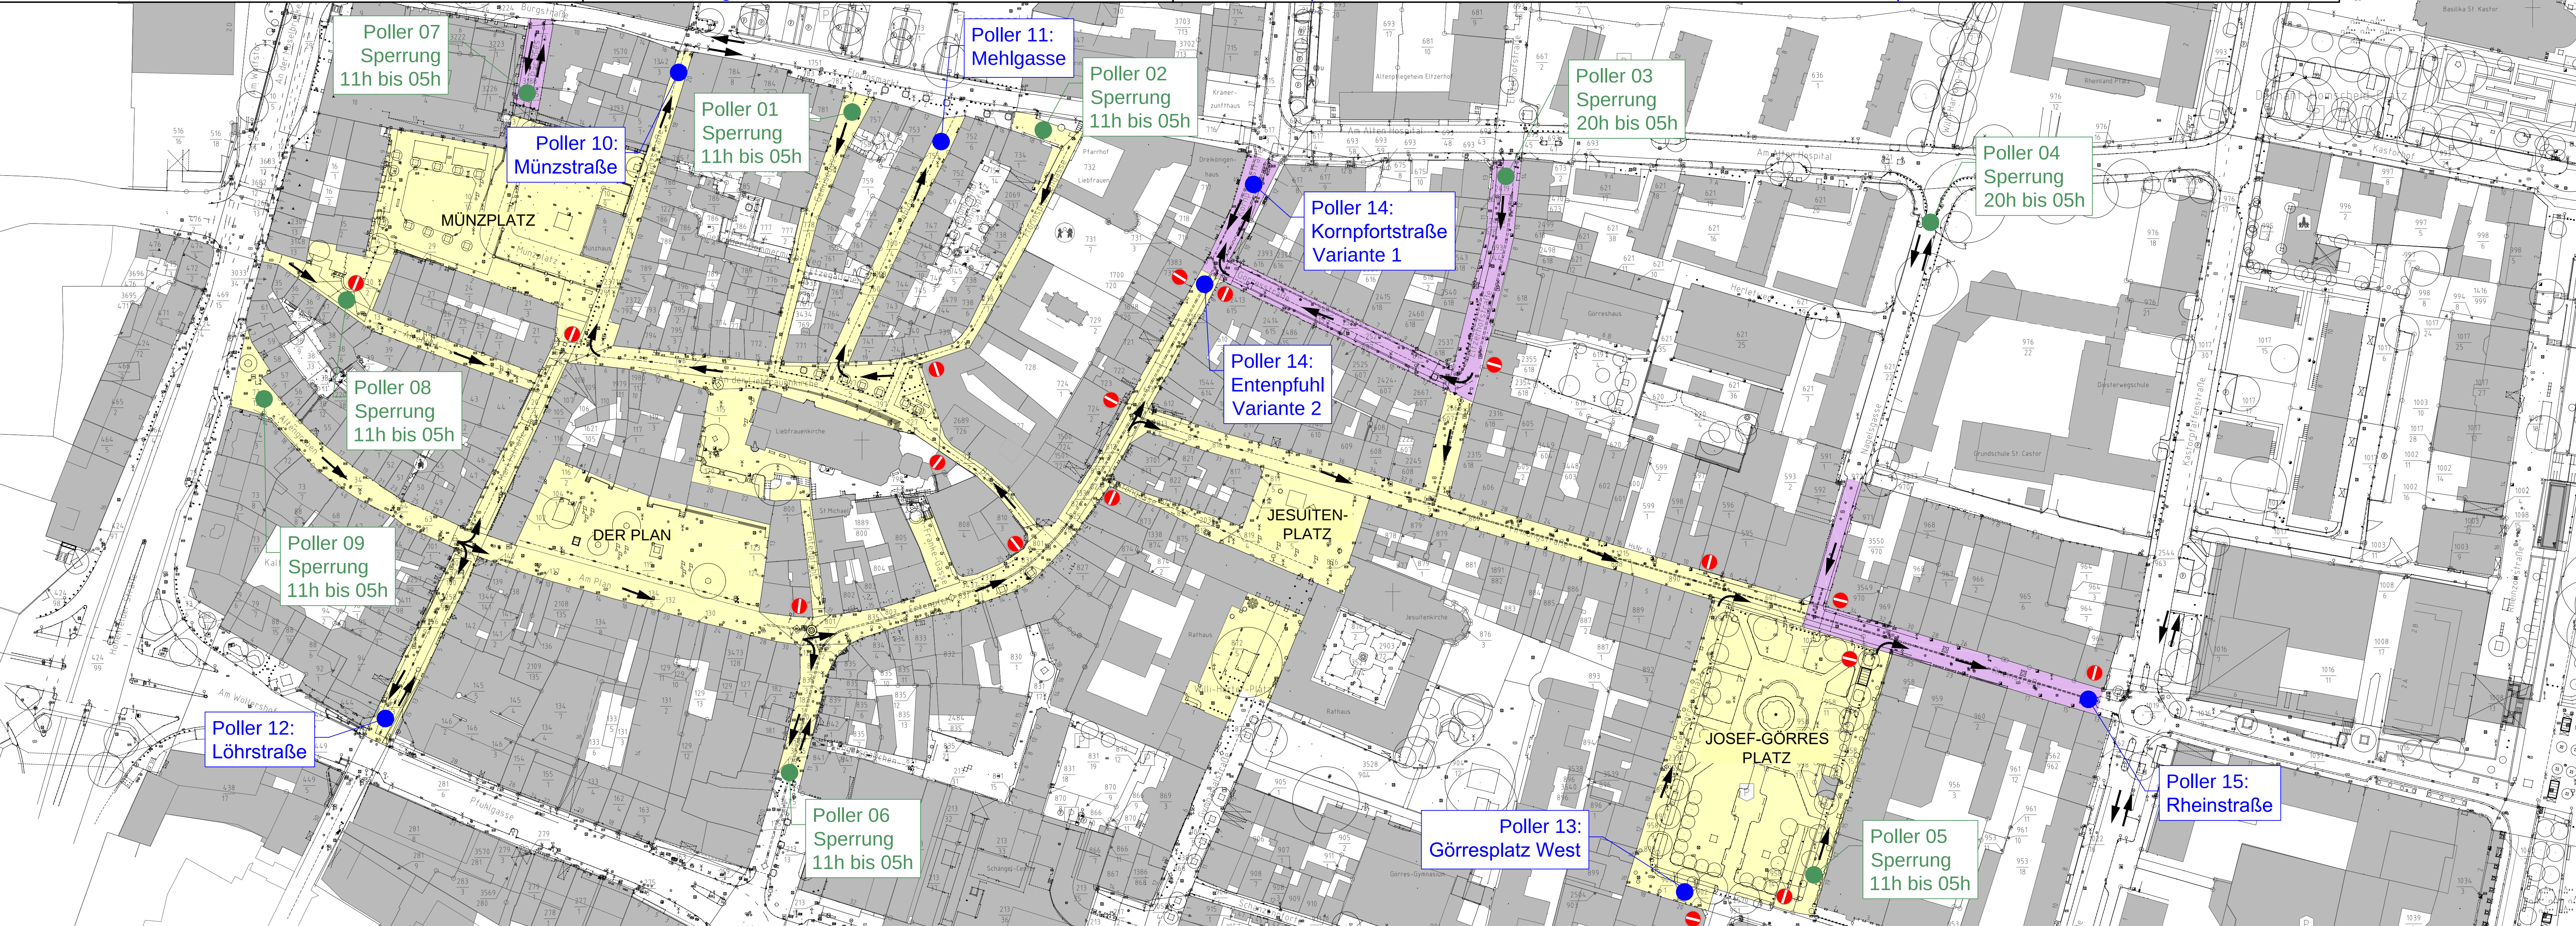

Planung Poller 12 Lohrstraße

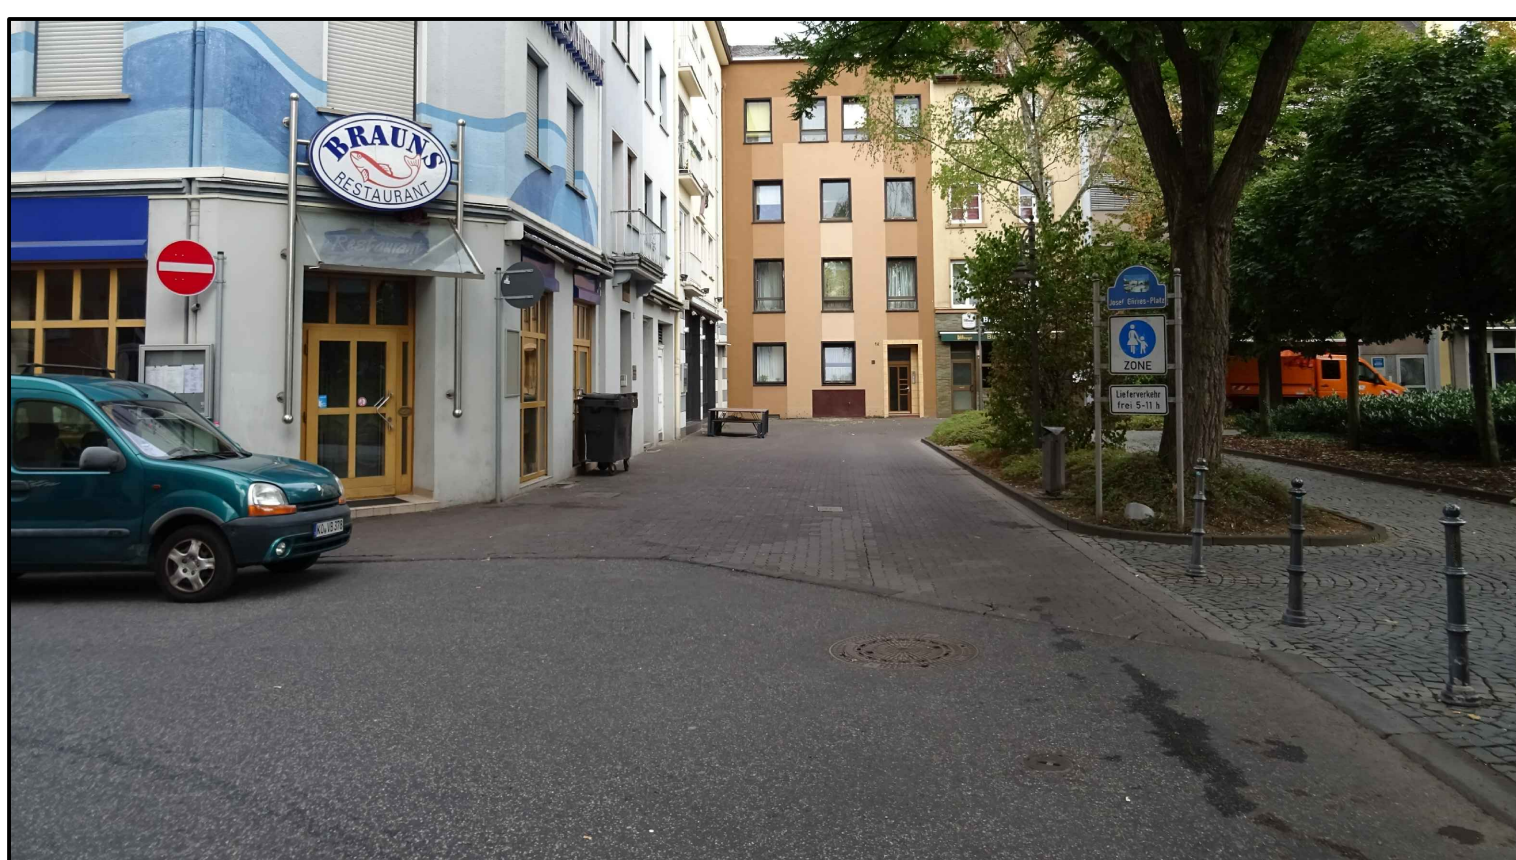

Poller 13 Görresplatz West



Poller 15 Rheinstraße



Poller 15 Rheinstraße

Zeichenerklärung

Planung

- Fußgängerzone
- Verkehrsberuhigte Bereiche
- Fahrtrichtung
- Durchfahrt verboten

Poller Bestand

- Gemüsegasse
- Florinspfaffengasse
- Eltzerhofstraße
- Nagelgasse
- Görresplatz Ost
- Görresstraße
- Paradies
- Altenhof
- Altengraben

Poller in Planung

- Münzstraße
- Mehlgasse
- Lohrstraße
- Görresplatz West
- Kornfortstraße
- Rheinstraße

1 2

	PLANWERK HÄUSER Ingenieurbüro Ortenfeldstraße 10, 56154 Boppard Telefon: 02642 / 9414-753 info@planwerk-hauser.de www.planwerk-hauser.de		Datum:	Zeichen:
	Bearbeitungsbeginn:		Juli 2018	K. Häuser
	Stand der Bearbeitung:		Sept. 2018	B. Schmidt
	geprüft:			

Stadt Koblenz Tiefbauamt

Fachamt

Nr.:	Art der Änderung:	Datum:	Zeichen:

Vorplanung

Titel:		Plan-Nr.:
Konzeptplan		TA1801-LPH2-03/02
		Maßstab:
Projektnr.: (Projektnummer)		1 : 1.000

Errichtung von elektrischen Pollern in der Altstadt

aufgestellt:	Amtsleiter	Bearbeiter:
Koblenz, den		Koblenz, den
Bestandteil der Anordnung vom		
AZ:		
Straßenverkehrsbehörde		