Anlage:
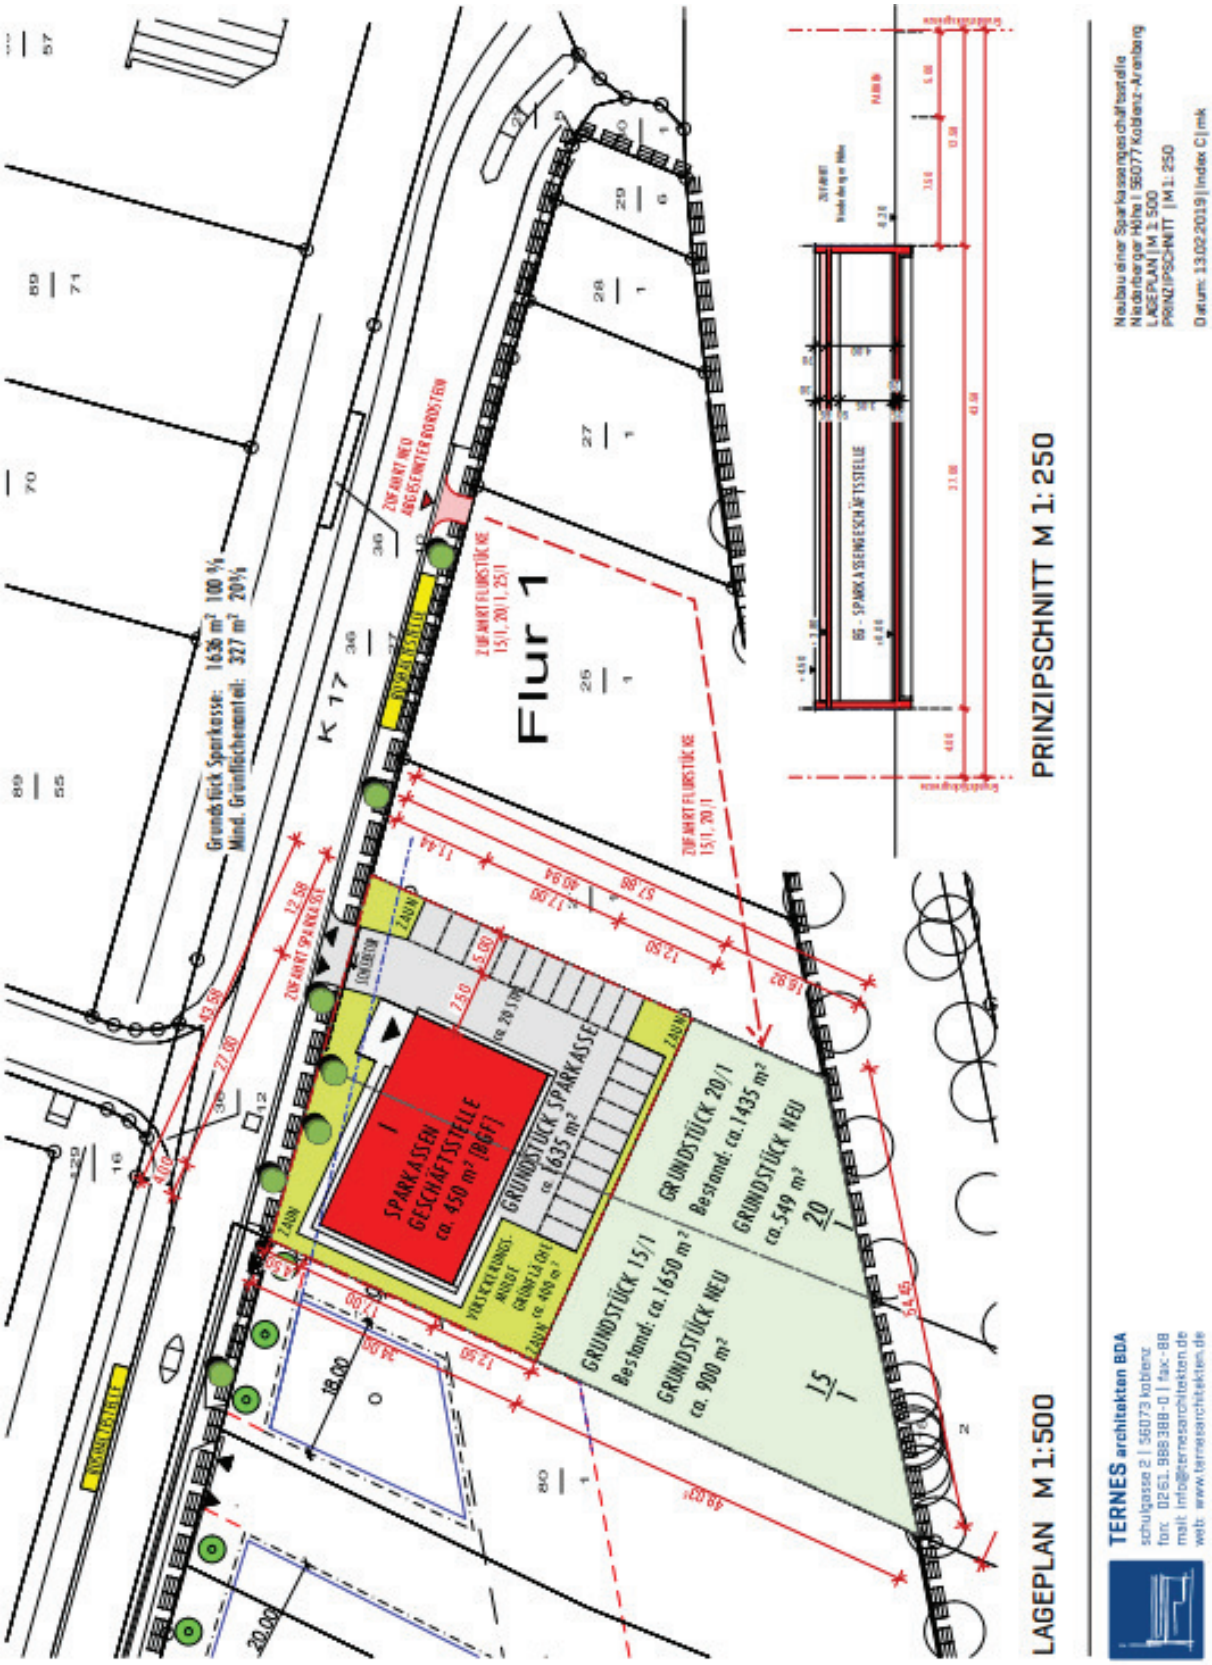
- Lageplan und Prinzipschnitte zum Geltungsbereich des Bebauungsplanes „Neubau Sparkasse Filiale Niederberger Höhe", Koblenz-Arenberg (vorläufiger Arbeitstitel)