


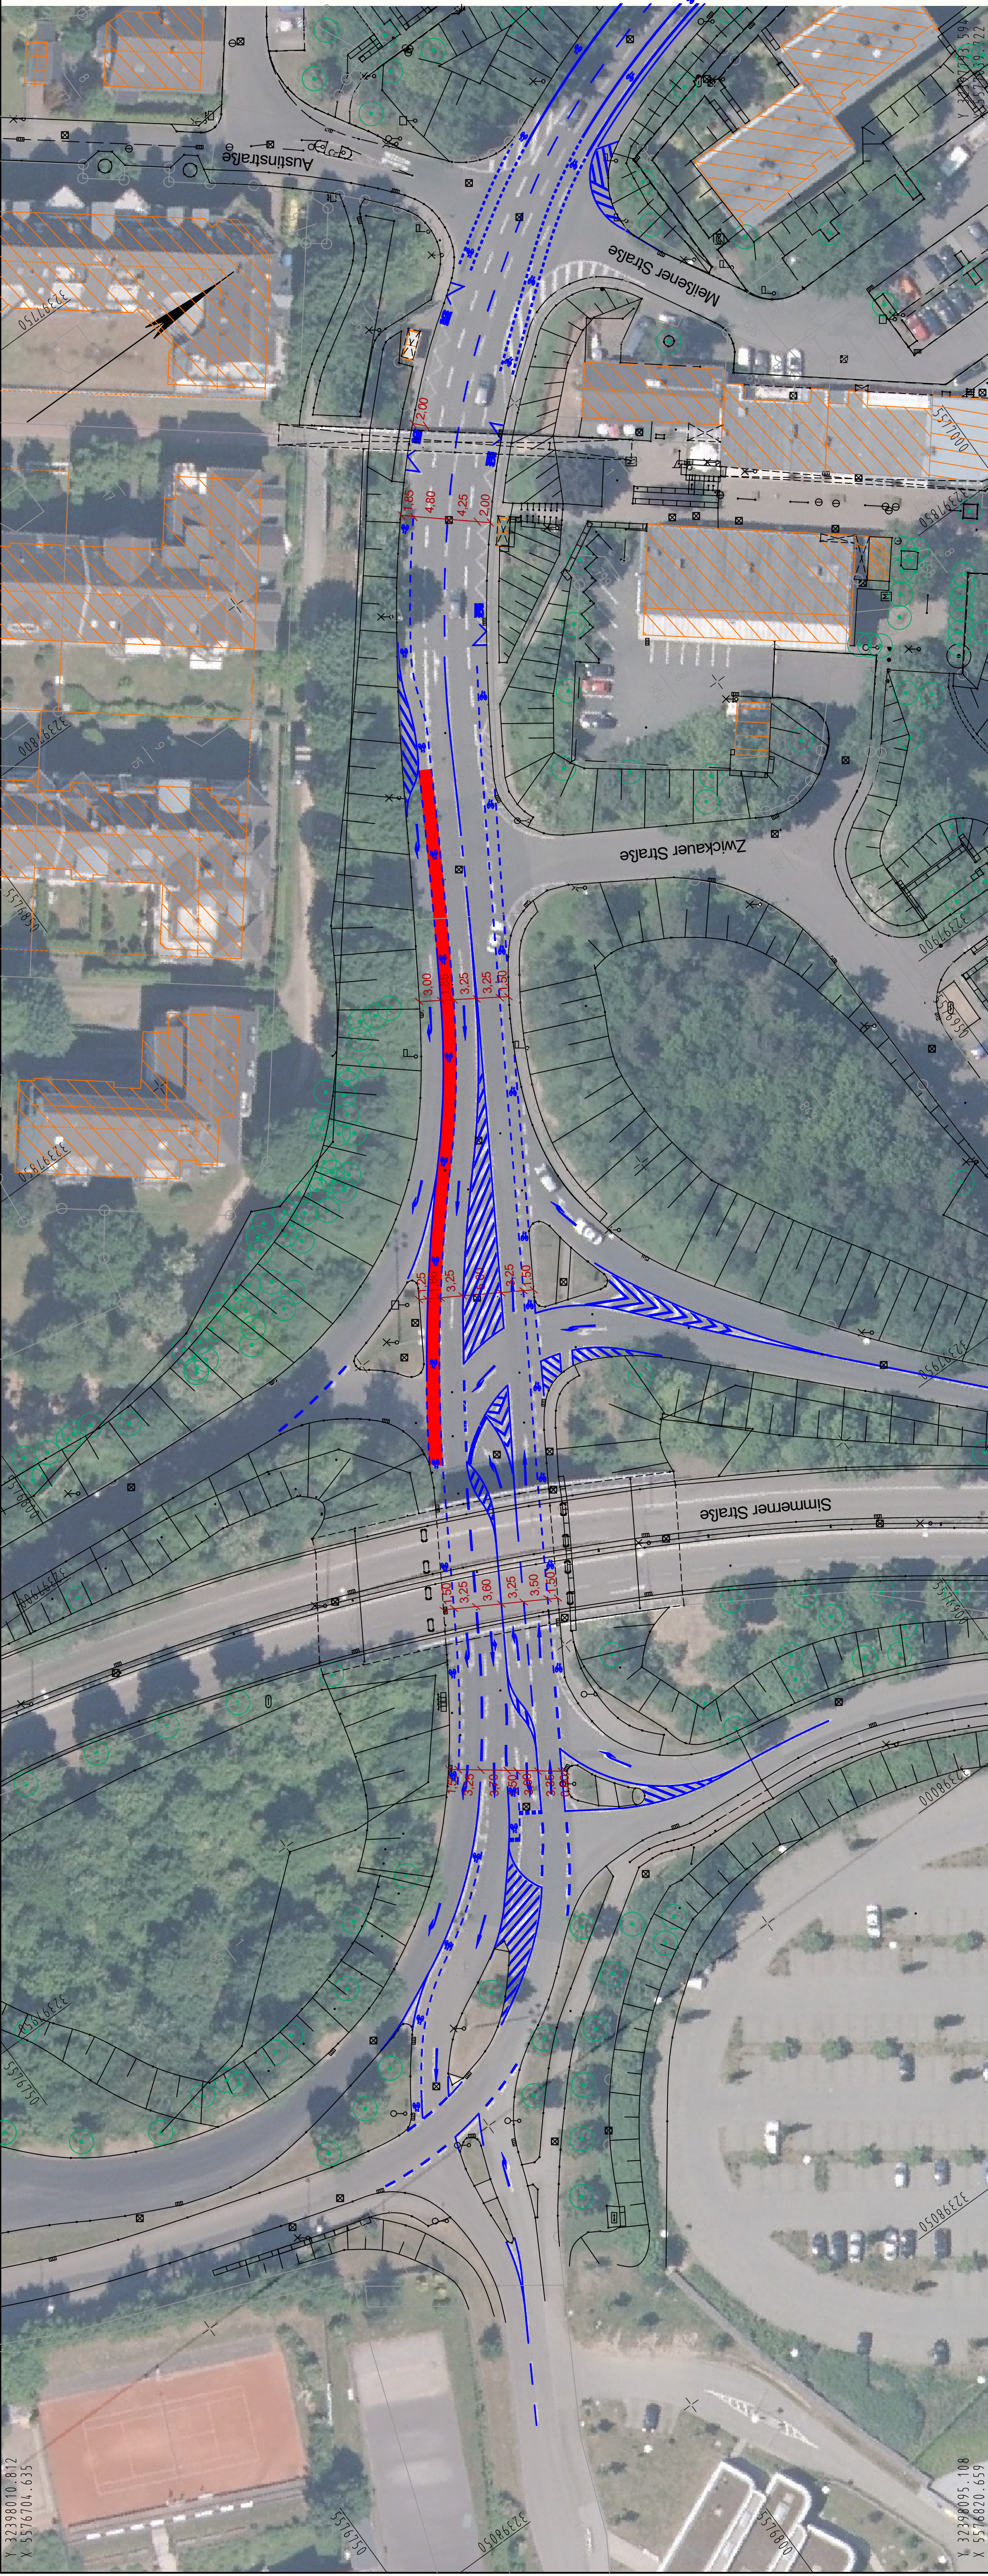

Y 32397638.509
X 5576975.130

123456

123456

Fahrradsymbole sind im Plan nur nachrichtlich dargestellt.		Datum:	Zeichen:
		Bearbeitungsbeginn:	
		Stand der Bearbeitung:	
geprüft:			
Stadt Koblenz Tiefbauamt Fachamt			
Nr.:	Art der Änderung:	Datum:	Zeichen:
Unterlage / Blatt-Nr.:			
Entwurf			
Plan-Nr.:		02.23 / 25.07.19 / 02.01	
Maßstab:		1 : 500	
Ummarkierung Berliner Ring			
aufgestellt:	Arbeitsleiter	Bearbeiter:	
Koblenz, den		Koblenz, den	
Bestandteil der Anordnung vom			
AZ :			
Straßenverkehrsbehörde			