

Auszug aus den Geobasisinformationen

Liegenschaftskarte



Rheinland-Pfalz

VERMESSUNGS- UND
KATASTERAMT
OSTEIFEL-HUNSRÜCK

61 / Amt für Stadtentwicklung
und Bauordnung

Eingang 26. Aug. 2019

Hergestellt am 28.06.2018


Flurstück: 750/164
Flur: 5
Gemarkung: Rübenach (1406)

Gemeinde:
Landkreis:

Koblenz
Stadt Koblenz


61.2 61.3 61 S

Am Wasserturm 5a
56727 Mayen

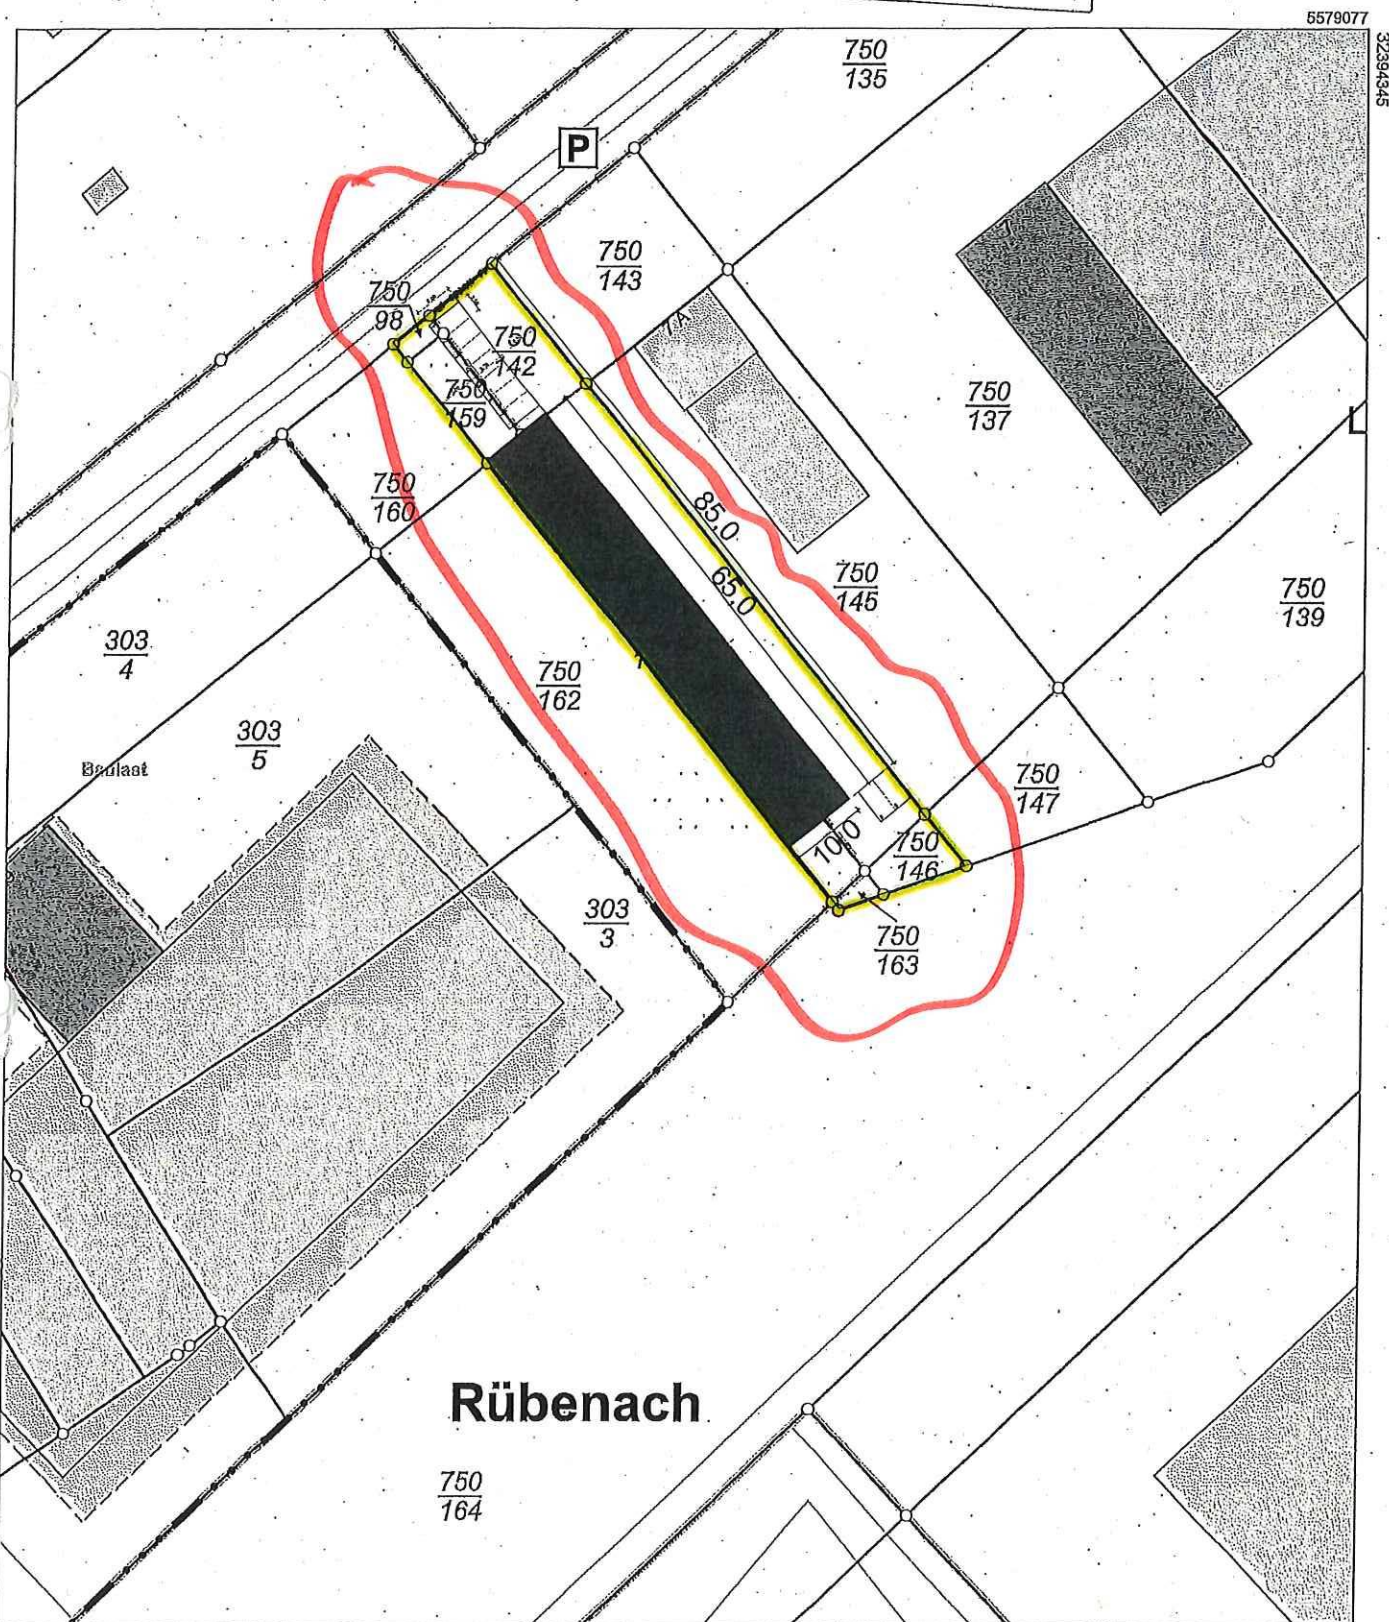

Maßstab 1 : 1 000 0 10 20 30 Meter

Vervielfältigungen für eigene Zwecke sind zugelassen. Eine unmittelbare oder mittelbare Vermarktung, Umwandlung oder Veröffentlichung der Geobasisinformationen bedarf der Zustimmung der zuständigen Vermessungs- und Katasterbehörde (§ 12 Landesgesetz über das amtliche Vermessungswesen)

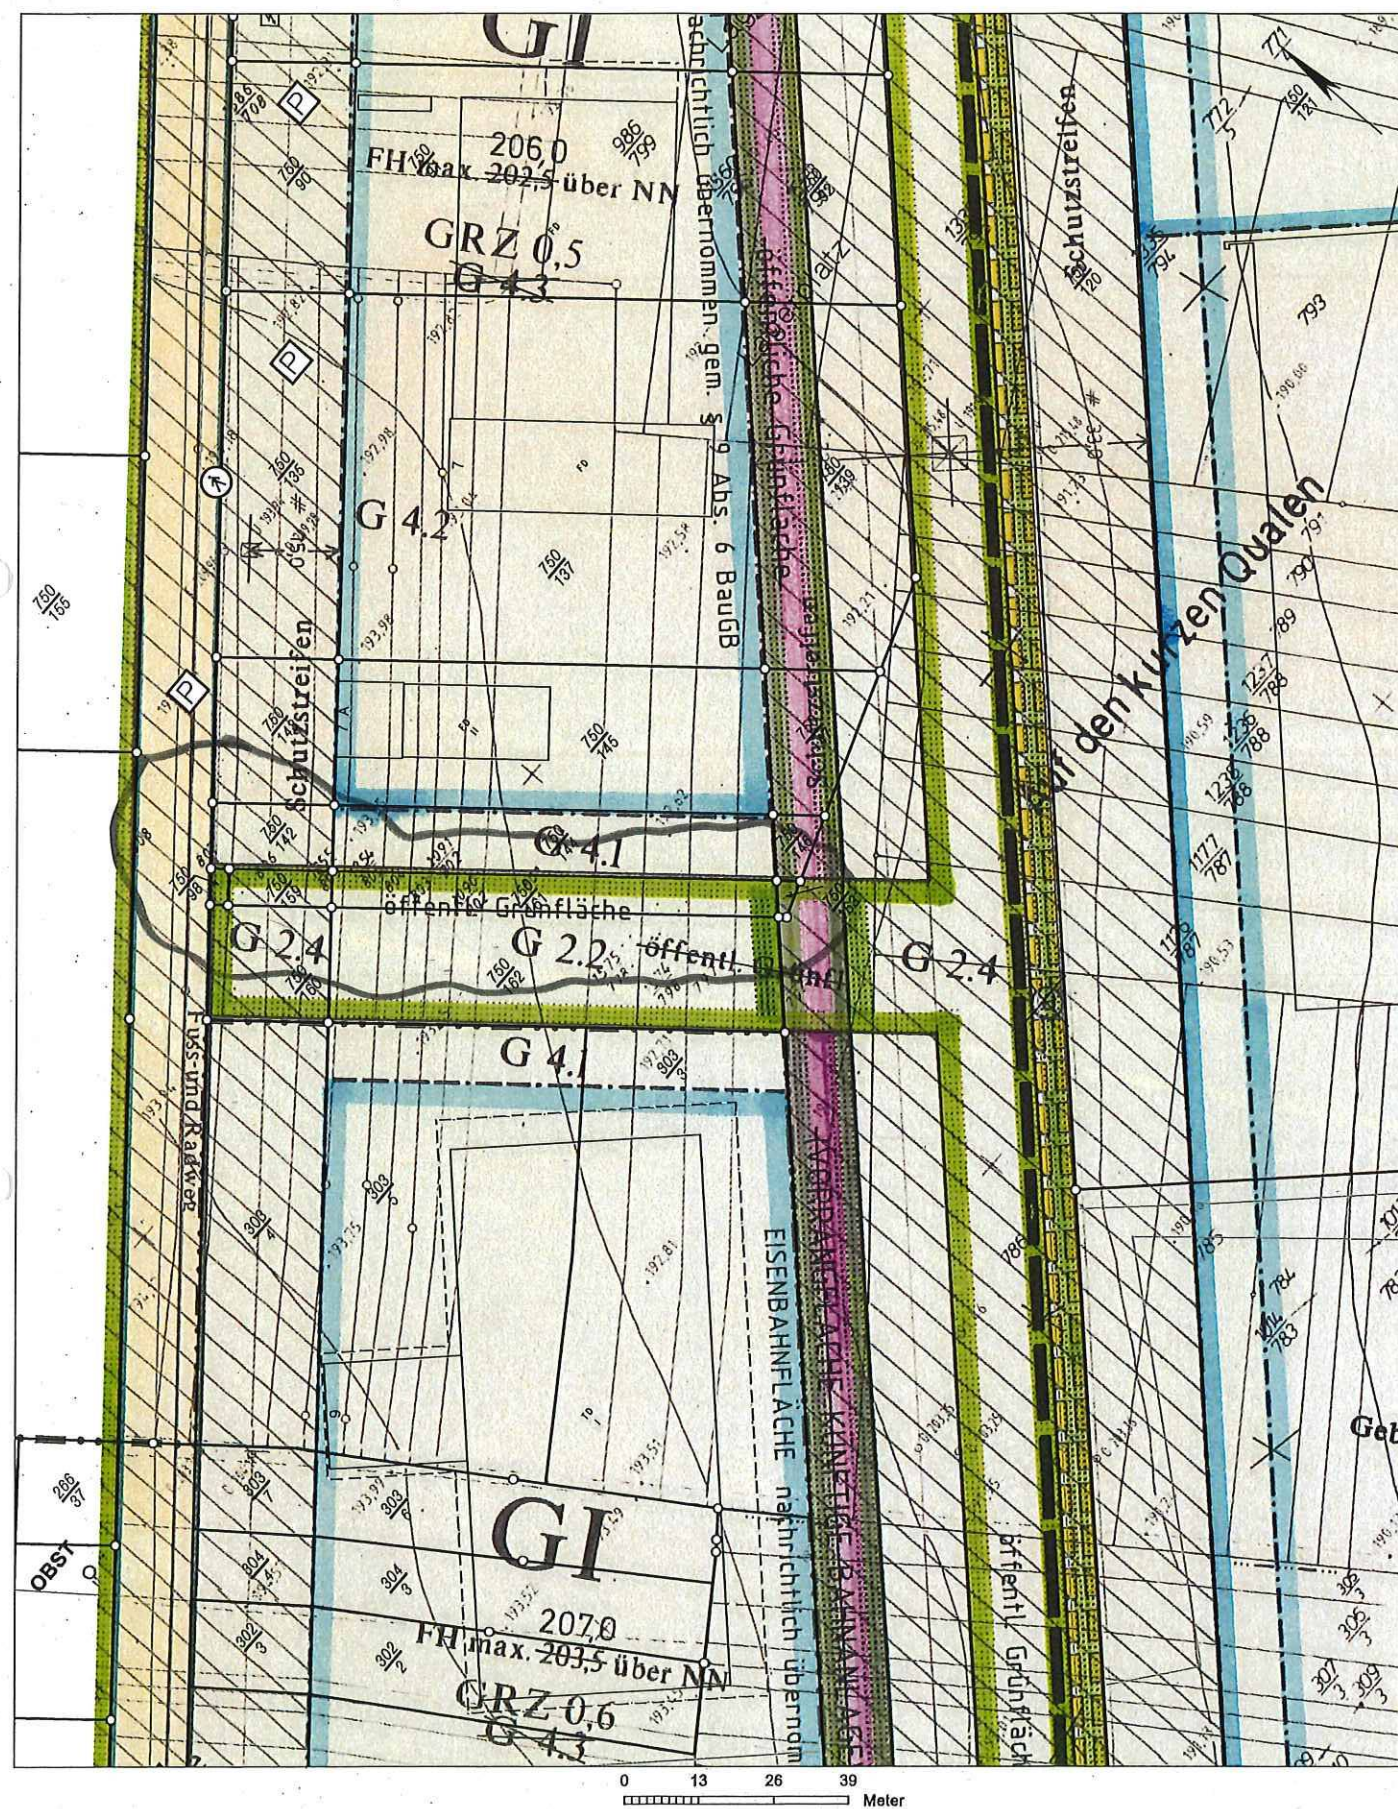

Stellp. 12

