



Liegenschaftskarte

Eingang 12. Dez. 2018

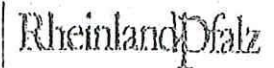

Hergestellt am 16.12.2013

* An Wasserturm 5a
56727 Mayer

 

Hergestellt durch das Landesamt für Vermessung und Geodäsieinformation Rheinland-Pfalz.


AMTLICHER STADTPLAN KOBLENZ

INTRANETversion



14.12.2018



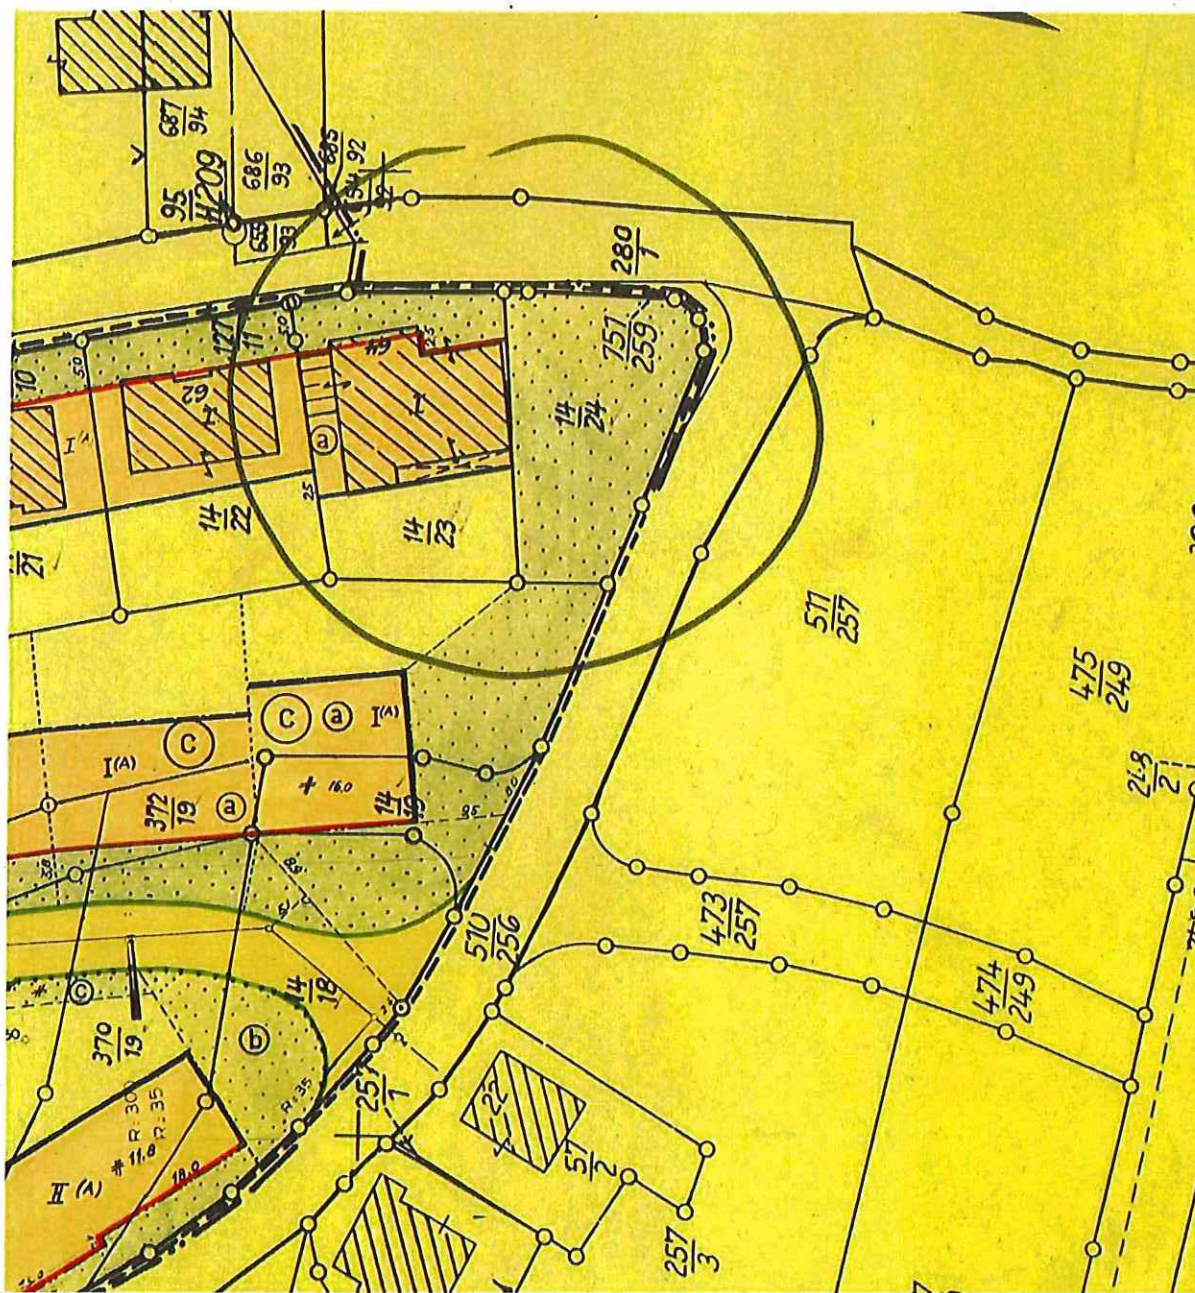


Stellplatznachweis


4 Wohneinheiten ° 6 Stellplätze

Bauaufsicht


Eing.: 12. Dez. 2018

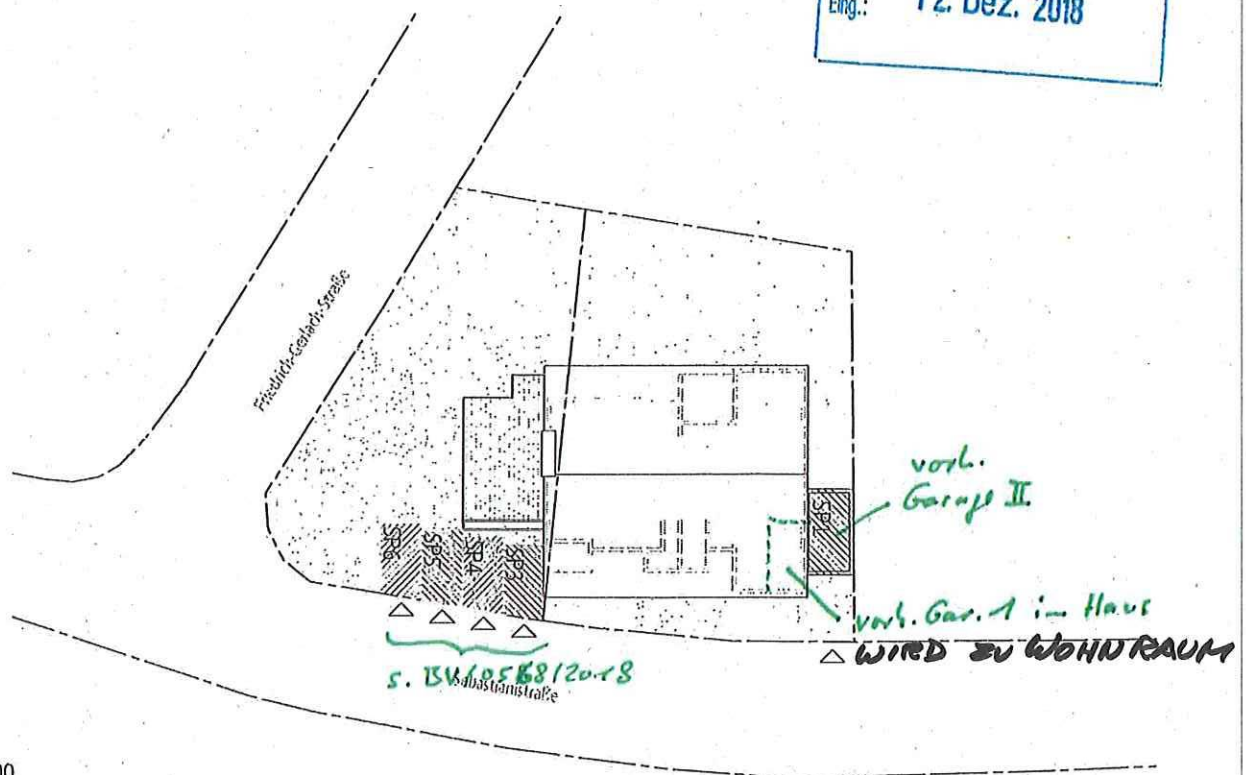


Erdgeschoss ° M 1:500

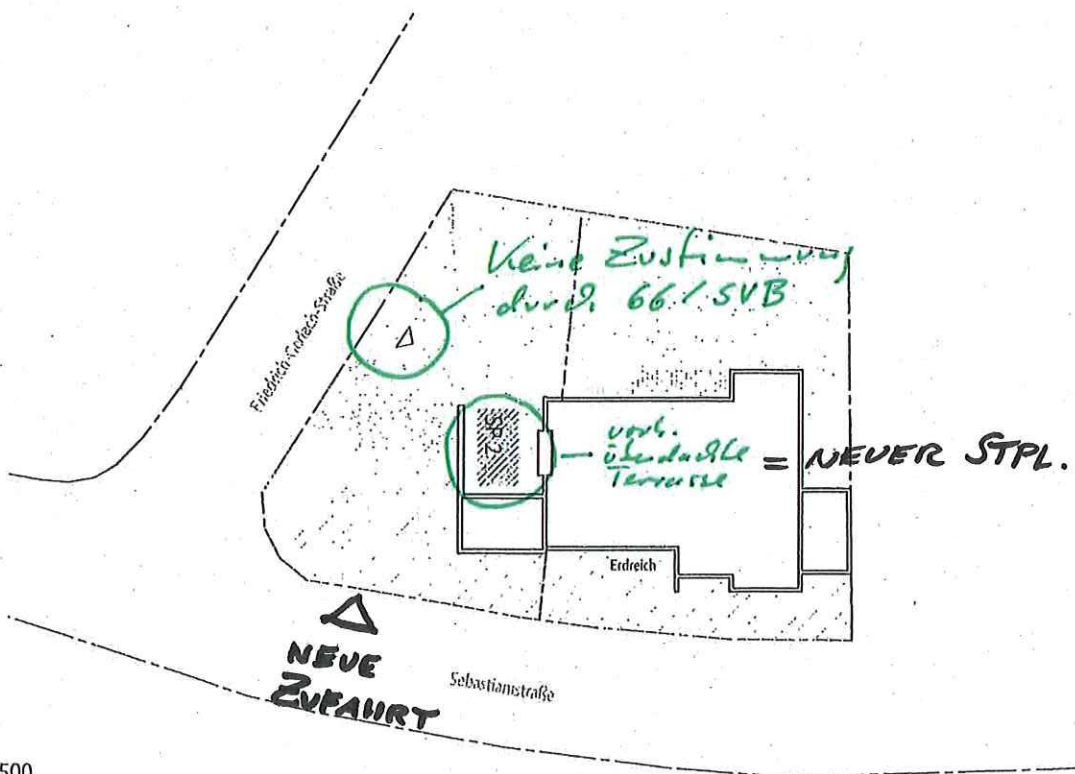


Untergeschoss ° M 1:500

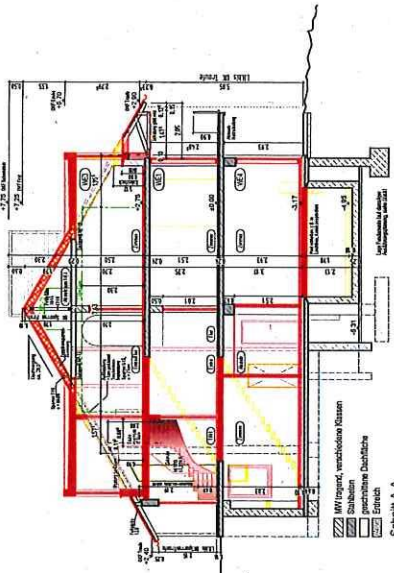

Schnitt A-A

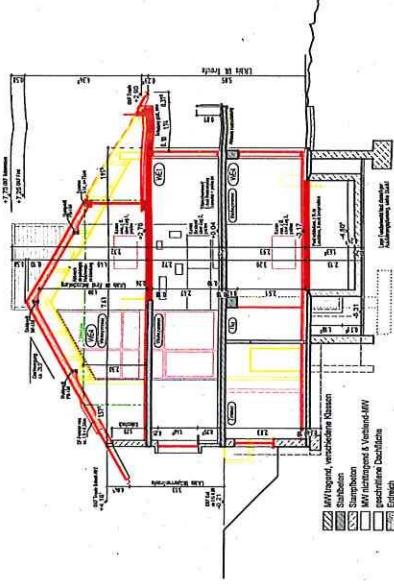


Schnitt B-B

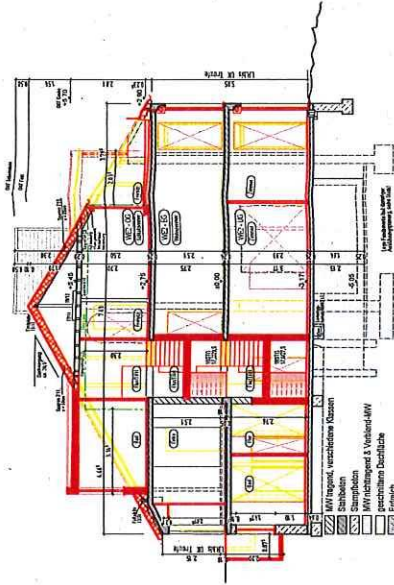

Schnitt C-C


Baukonstruktion

Entwurf auf Grundlage der Ausführungsplanung vom Erbauungsjahr: A.H. Schütz
 "Planungsbüro für Hochbau", Bestandsaufnahme, Süd von 25.02.1975 und Ortsbegehungen
 mit Korrekturplanungen und Bestandsaufnahme im Juli 1975. Ständige Maße sind vor Ort
 von den Gewerken zu prüfen. Die Zeichnung und Bemessungen beziehen sich auf die Rohmaße,
 die plastischen Maße können durch Innen- und Außenputz geringfügig im einseitigen
 angesetzt. Innenputzstärke von 1,5cm.

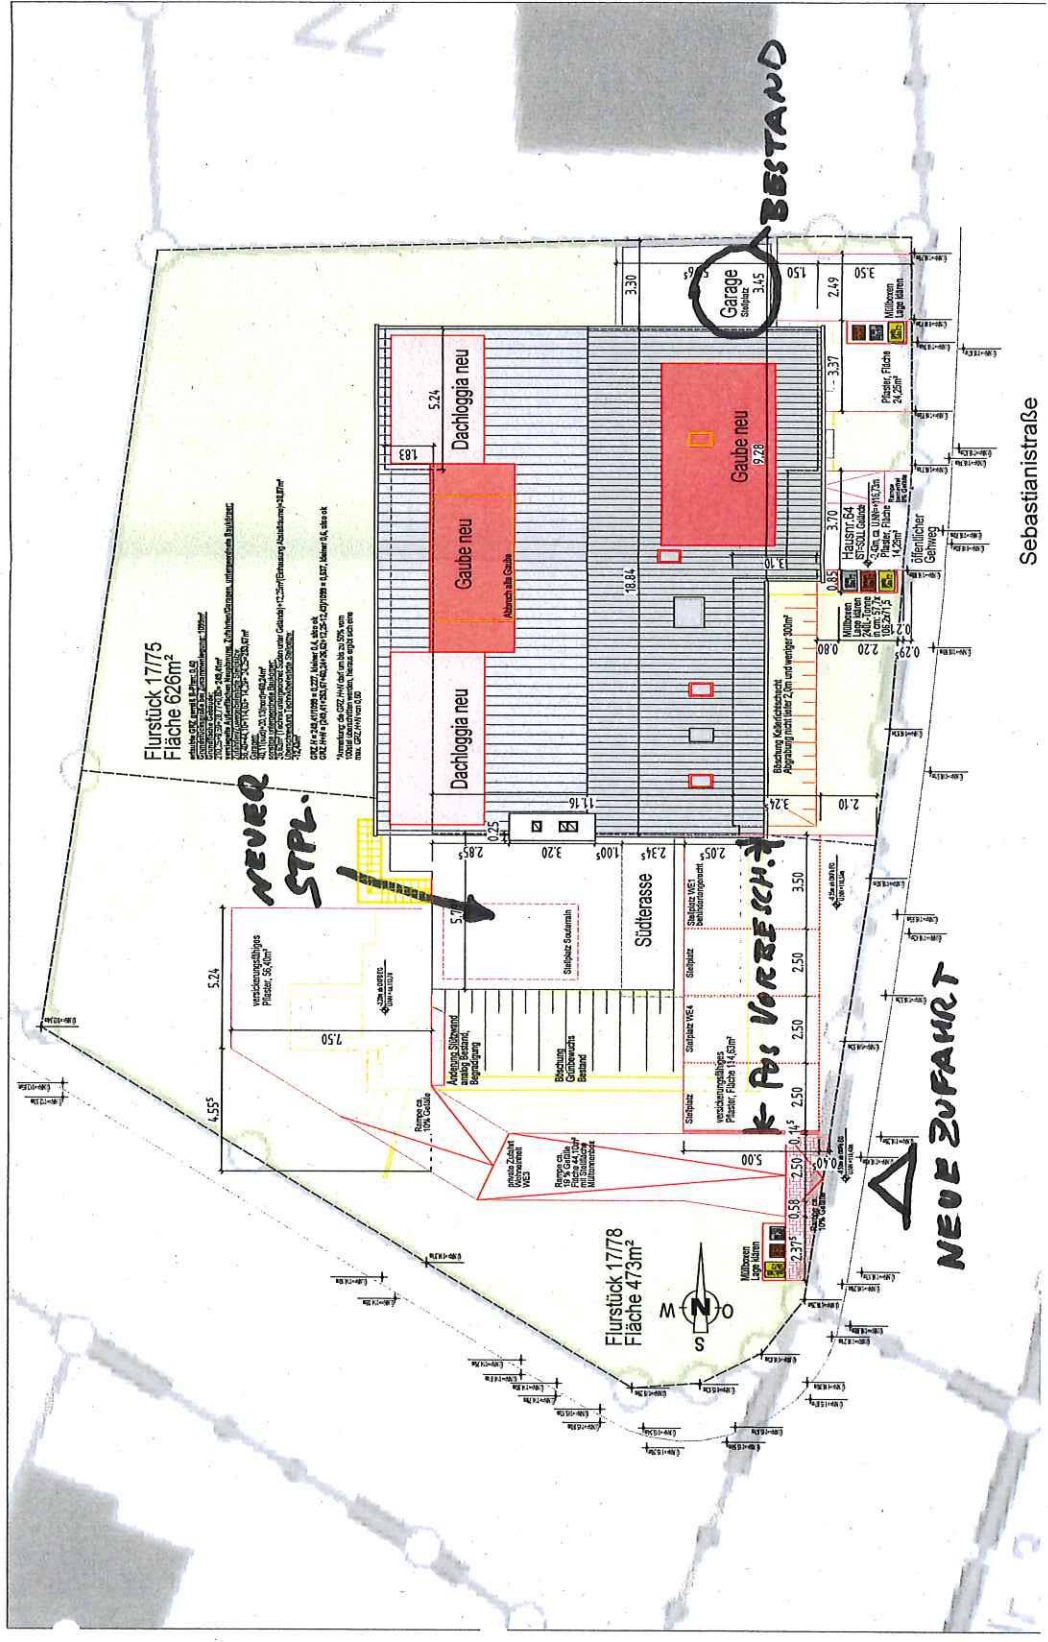

PROJEKT-NR.
 12-2019

Bauherr
 Umbau EFH zum MFH mit 4 Wohneinheiten
 Sebastianstraße 64, D-56076 Koblenz - Pfaffendorf

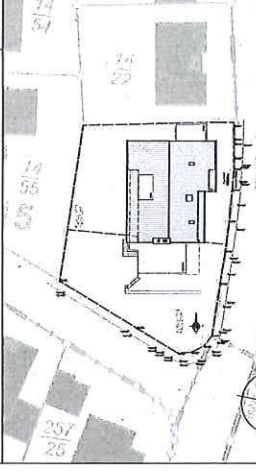

PROJEKTANT
 SCHWARTZ
 Dipl.-Ing. Architekt
 Architekturbüro
 Neum. Weg 1 B
 D-56077 Koblenz
 info@schwarz-architekt.de

PROJEKT
 12-2019

PLAN-NR.	03-S-L-01
LEISTUNGSSTADIUM	LPH3 - Entwurfsplanung
PROJEKTLEITER	ASC
ZEICHNER	ASC

