



Auszug aus den Geobasisinformationen

Liegenschaftskarte



Rheinland-Pfalz


VERMESSUNGS- UND
KATASTERAMT
OSTEIFEL-HUNSRÜCK

Hergestellt am 21.05.2019

Flurstück: 422
Flur: 10
Gemarkung: Wallersheim


Gemeinde: Koblenz
Landkreis: Stadt Koblenz

Am Wasserturm 5a
56727 Mayen

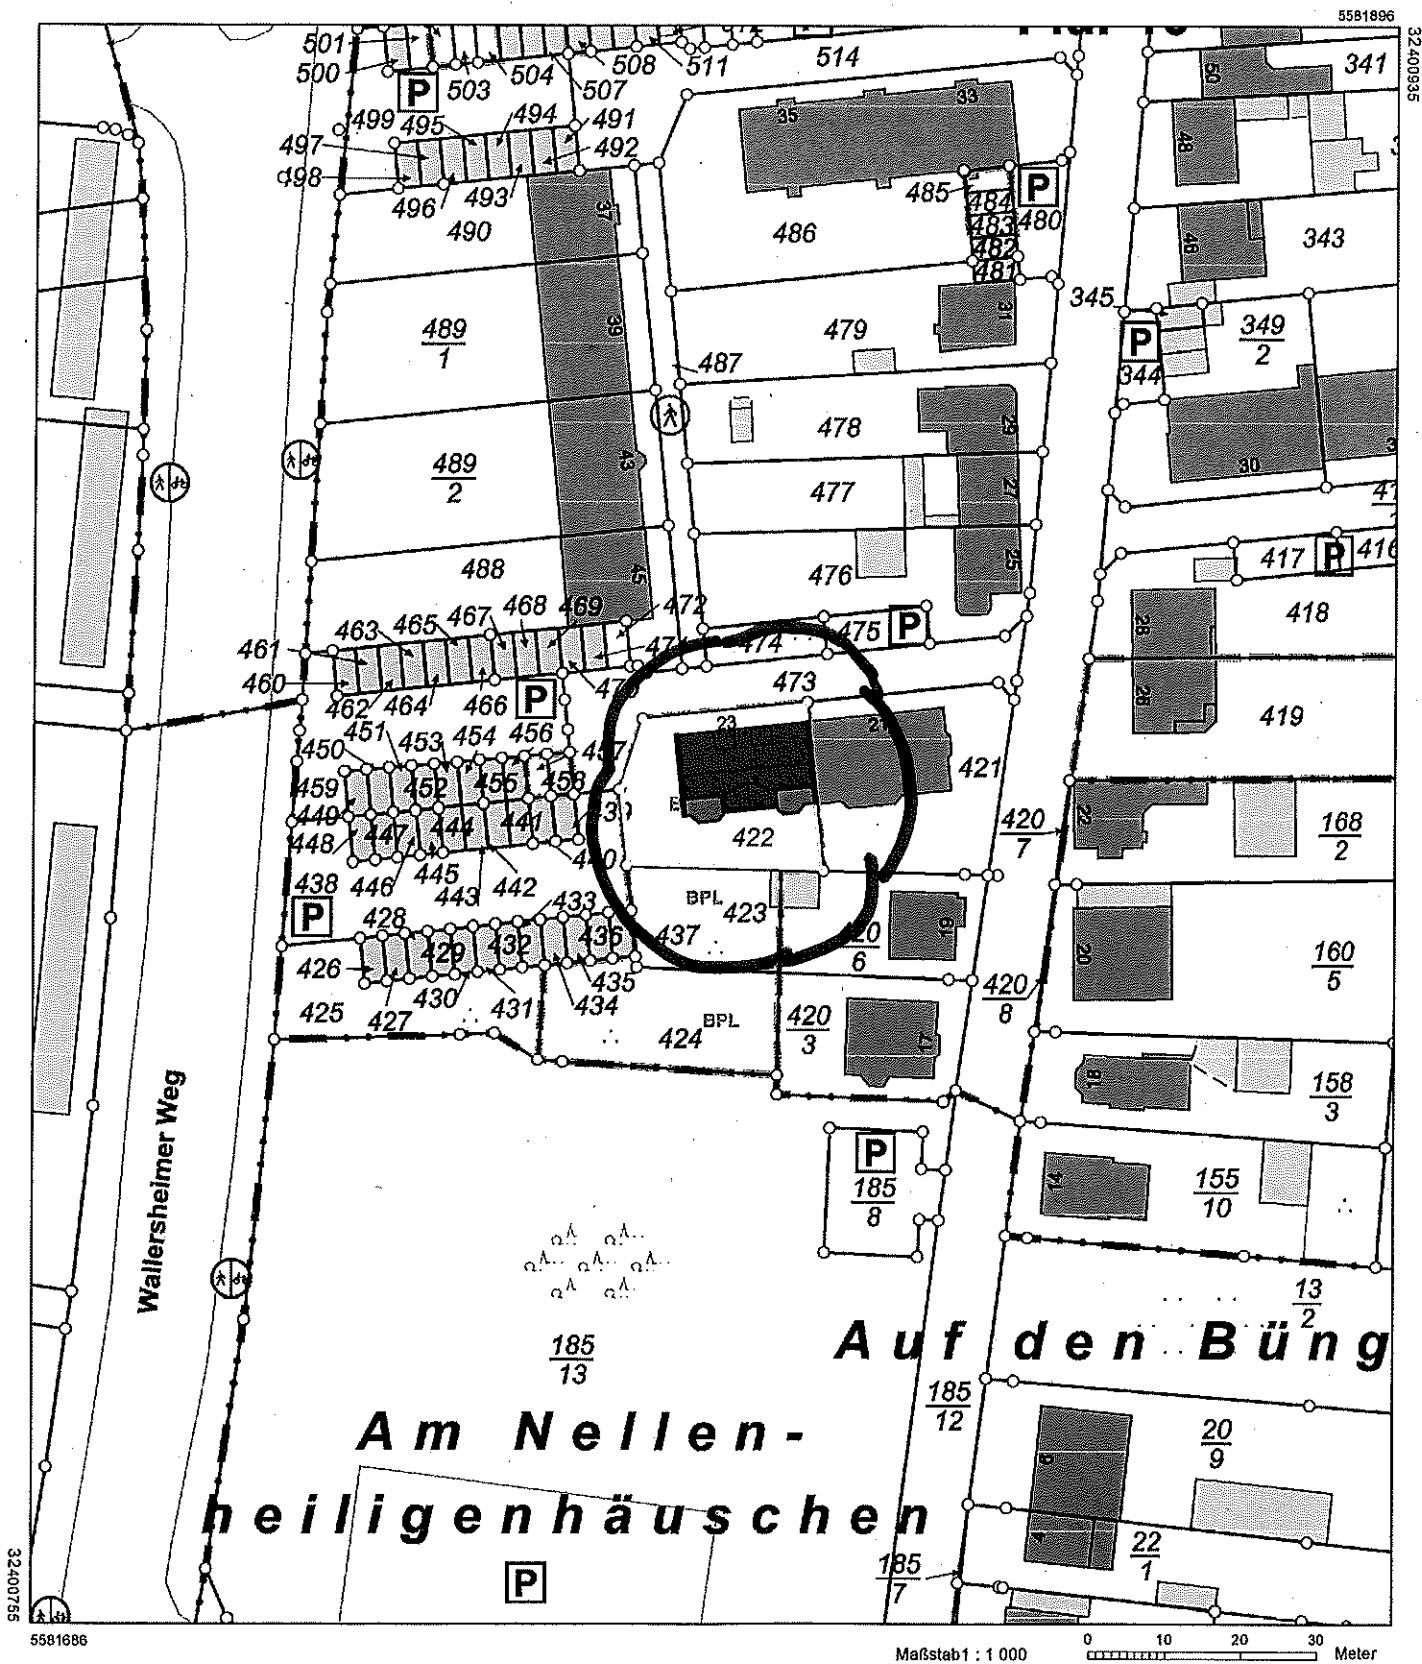

FLÄCHE SANDKASTEN:
 $10 \times 0,5 \text{ m}^2 = \text{MIND. } 5,00 \text{ m}^2$

STELLPLÄTZE GEPLANT: 12 STP.

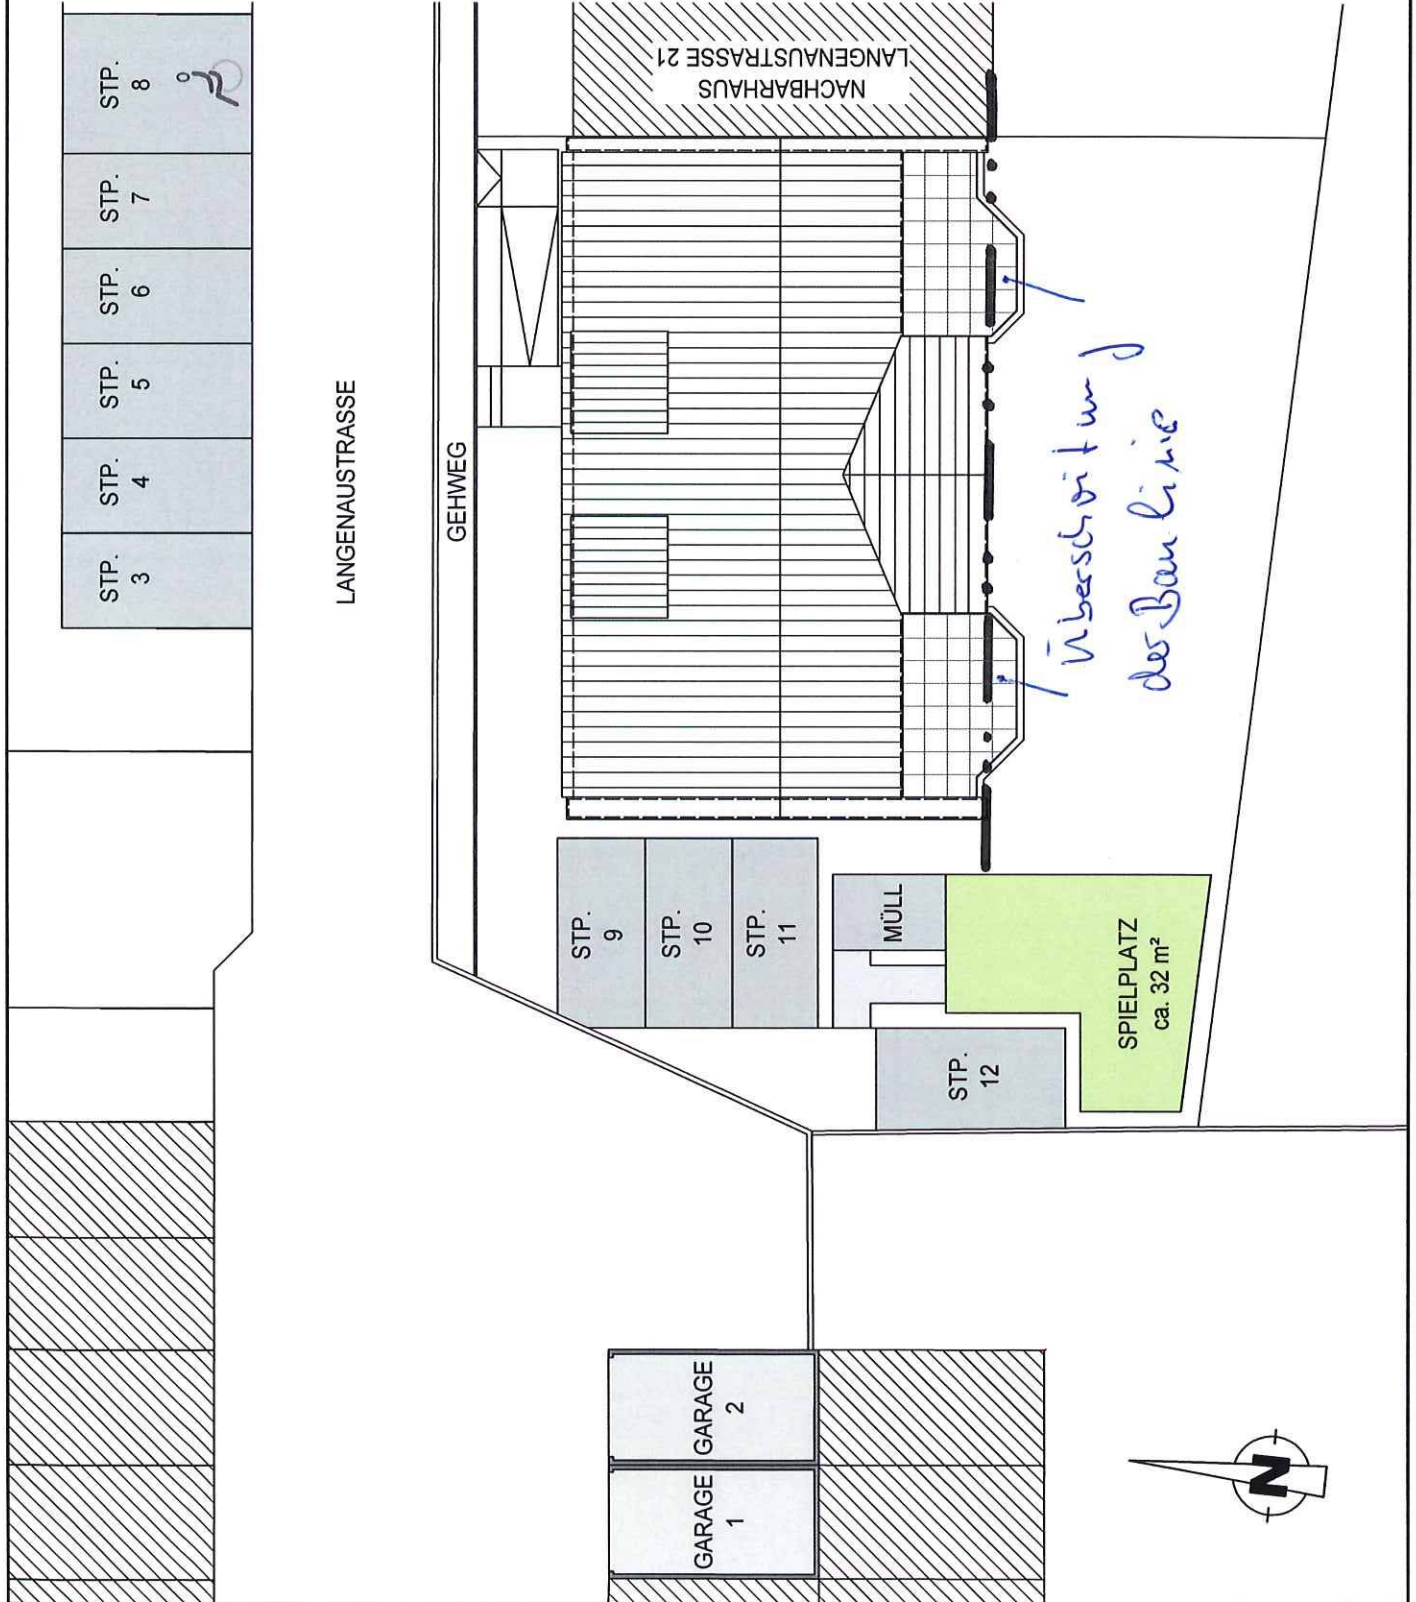



TRAUFE NACHBARHAUS
LANGENAUSTRASSE 21 =
84,32 M Ü. NN =
+12.57

Ansicht Süd

Ar
Ka


geprü

BAU	5607	BAU	FIR	RHE	+-C	PRC	GAR	BAU
-----	------	-----	-----	-----	-----	-----	-----	-----

GEPLANTES
GELÄNDE AM HAUS

URGELÄNDE AM HAUS

Baulinie

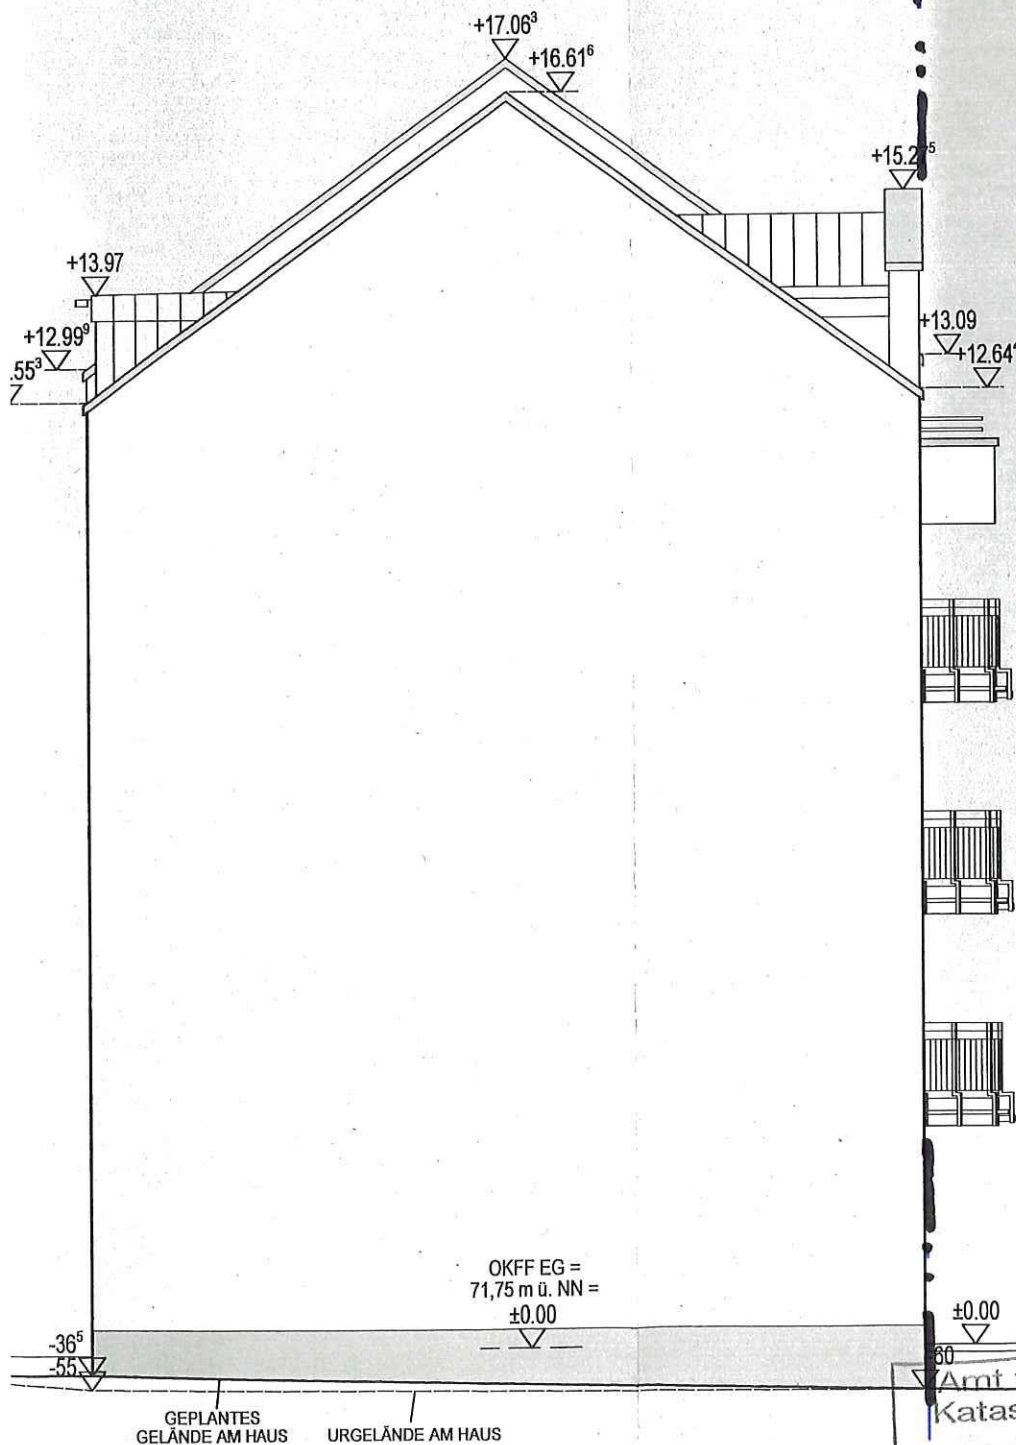

Ausicht West